


ČS DRAHOTUŠE

DEMONTÁŽ OCELOVÝCH ROŠTŮ A DEMOLICE BETONOVÝCH BLOKŮ


PŮDORYS

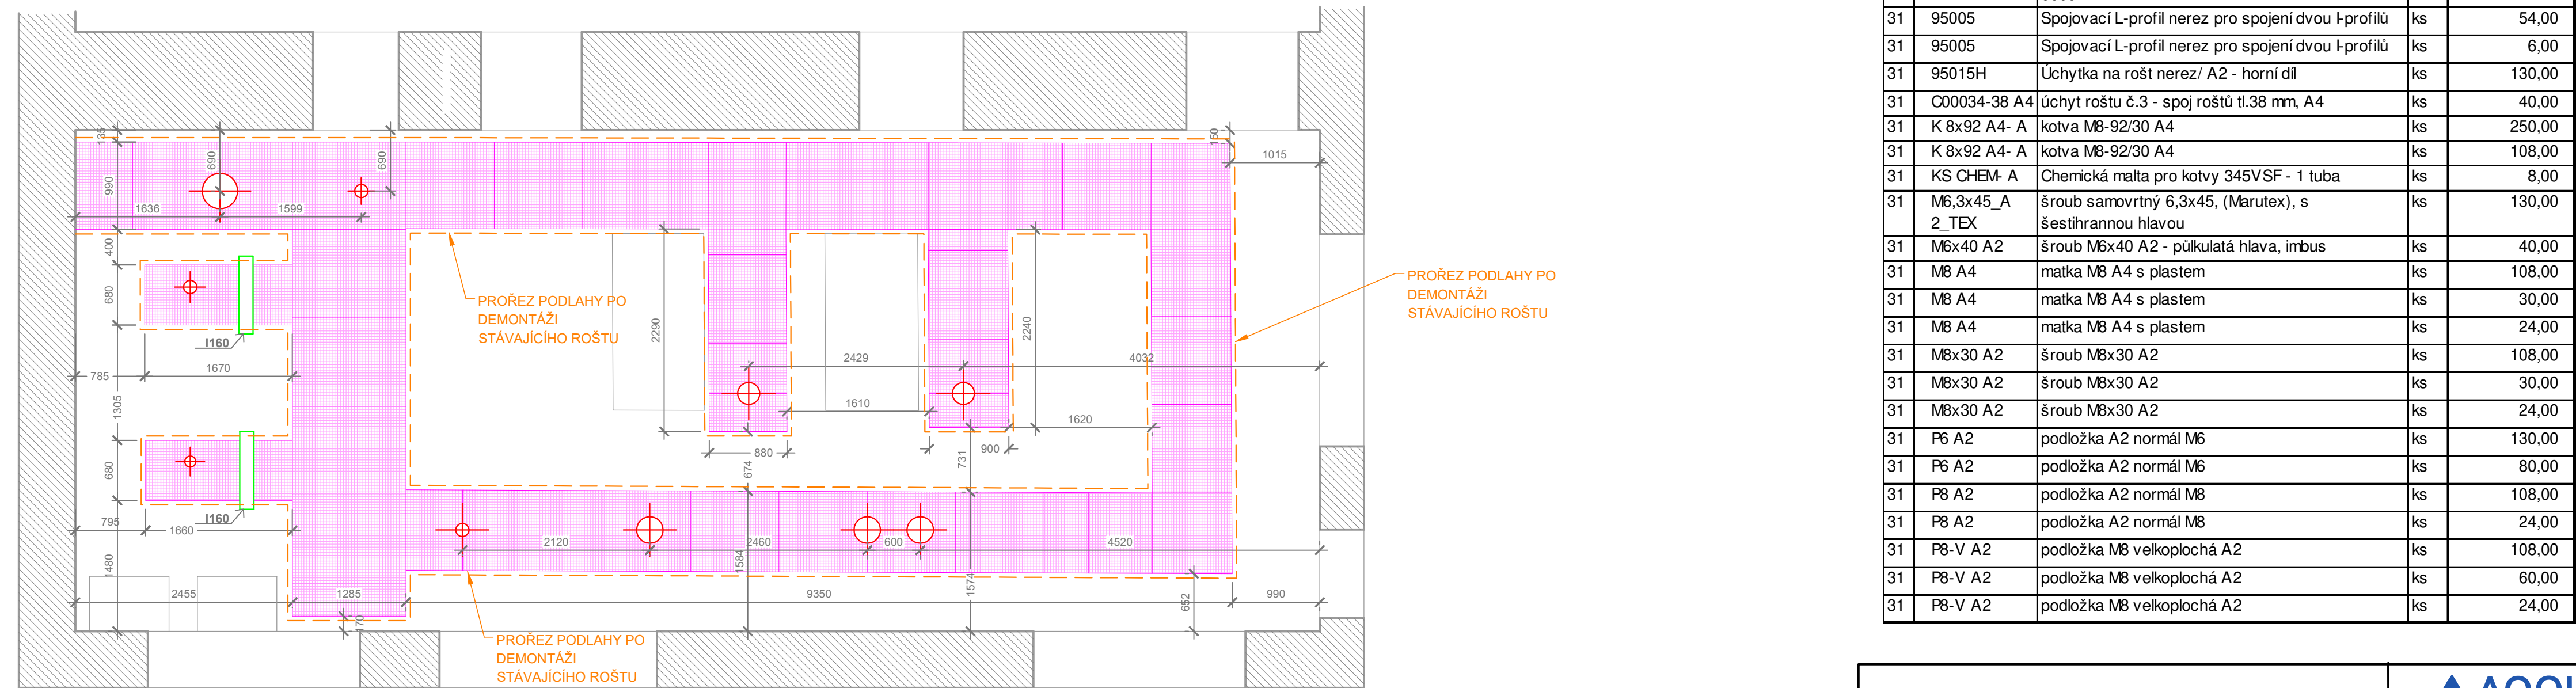

POZNÁMKA:

KOMPOZITNÍ PRVKY A KONSTRUKCE BUDOU PROVEDENY SAMOSTATNOU DODÁVKOU.
PODROBNÁ DOKUMENTACE VČETNĚ STATICKÉHO NÁVRHU BUDE PROVEDENA AŽ KONKRÉTNÍM DODAVATELEM.
PŘÍPADNÝ OZUB V PODLAZE VZNIKLÝ PO DEMONTÁŽI STÁVAJÍCÍHO POCHOZÍHO ROŠTU BUDE PO MONTÁŽI NOVÉ KOMPOZITNÍ KONSTRUKCE ZAPRAVEN ZALITÍM, NEBO PŘEDLÁŽDĚNÍM

Identifikátor		Název	MJ	Množství
01. zakrytí rošty - včetně nosné konstrukce - 1kpl				
30	238141-S-J	Kompozitní rošt 38x1000x4000 mm, šedý - protiskluz	m2	44,00
30	90050L-6-J	Kompozitní L-profil 50,8 x 50,8 x 6,35 mm šedý, dl. 6000 mm	m	84,00
30	90120I	Kompozitní I-profil 120 x 60 x 6 mm, dl. 6000 mm	m	30,00
30	90152U-6-J	Kompozitní U-profil 152 x 42 x 6,4mm šedý, dl. 6000 mm	m	9,00
31	95005	Spojovací L-profil nerez pro spojení dvou I-profilů	ks	54,00
31	95005	Spojovací L-profil nerez pro spojení dvou I-profilů	ks	6,00
31	95015H	Úchytka na rošt nerez/ A2 - horní díl	ks	130,00
31	C00034-38 A4	Úchyt roštu č.3 - spoj roštů tl.38 mm, A4	ks	40,00
31	K 8x92 A4- A	kotva M8-92/30 A4	ks	250,00
31	K 8x92 A4- A	kotva M8-92/30 A4	ks	108,00
31	KS CHEM- A	Chemická malta pro kotvy 345VSF - 1 tuba	ks	8,00
31	M6,3x45_A 2_TEX	šroub samovrtný 6,3x45, (Marutex), s šestihrannou hlavou	ks	130,00
31	M6x40 A2	šroub M6x40 A2 - půlkulatá hlava, imbus	ks	40,00
31	M8 A4	matka M8 A4 s plastem	ks	108,00
31	M8 A4	matka M8 A4 s plastem	ks	30,00
31	M8 A4	matka M8 A4 s plastem	ks	24,00
31	M8x30 A2	šroub M8x30 A2	ks	108,00
31	M8x30 A2	šroub M8x30 A2	ks	30,00
31	M8x30 A2	šroub M8x30 A2	ks	24,00
31	P6 A2	podložka A2 normál M6	ks	130,00
31	P6 A2	podložka A2 normál M6	ks	80,00
31	P8 A2	podložka A2 normál M8	ks	108,00
31	P8 A2	podložka A2 normál M8	ks	24,00
31	P8-V A2	podložka M8 velkoplochá A2	ks	108,00
31	P8-V A2	podložka M8 velkoplochá A2	ks	60,00
31	P8-V A2	podložka M8 velkoplochá A2	ks	24,00

AQOL s.r.o., Tovární 1059/41, 779 00 Olomouc aqol@aqol.cz, www.aqol.cz				 projekce • inženýring • realizace vodohospodářských staveb	
VYPRACOVAL	ING. ZIMMERMANN	ODP. PROJEKTANT	ING. ZIMMERMANN	ČÍSLO ZAKÁZKY	2022015
OBJEDNATEL	Vodovody a kanalizace Přerov, a.s. Šířava 482/21, 750 02 Přerov			DATUM	11/2022
ZKAPACITNĚNÍ VODOVODNÍHO PŘIVADĚČE HRANICE - LIPNÍK NAD BEČVOU				STUPEŇ	DPS
				FORMÁT	6 A4
D - DOKUMENTACE OBJEKTŮ IO 03 - ÚSEK HRANICE - SLAVÍČ ZAKRYTÍ TRUBNÍHO KANÁLU				MĚŘÍTKO	1:50
				ČÍSLO PŘÍLOHY D.3.16.6	ČÍSLO KOPIE