




Armaturní šachta AŠ3
(šachta odbočka Jezernice)
PŮDORYS - STÁVAJÍCÍ STAV

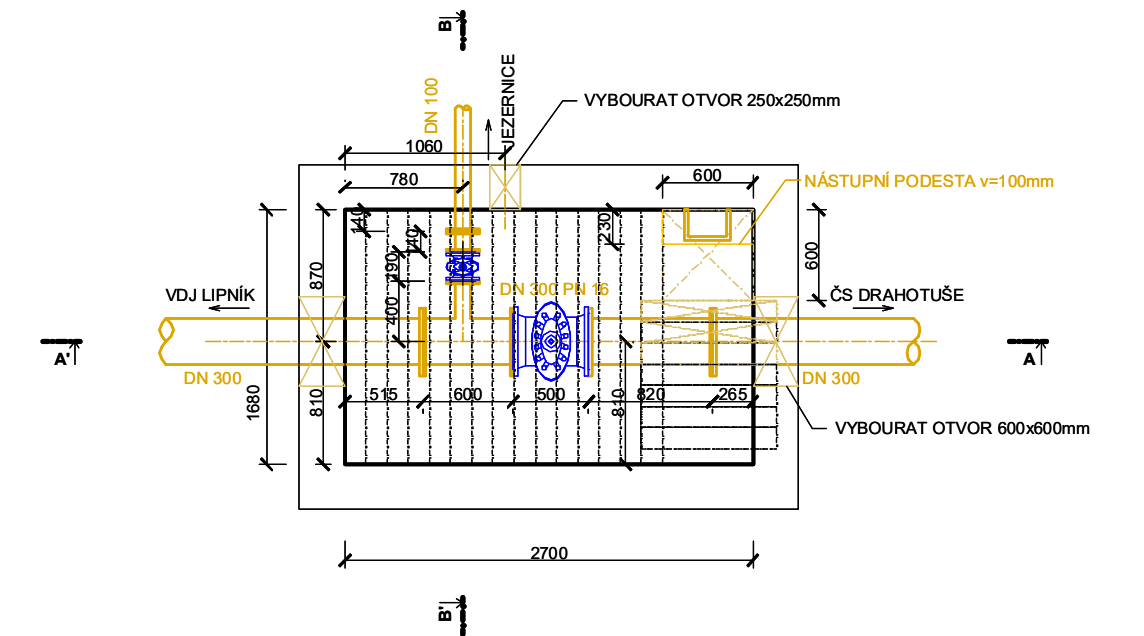


PŮDORYS - STAV PO DEMOLICI

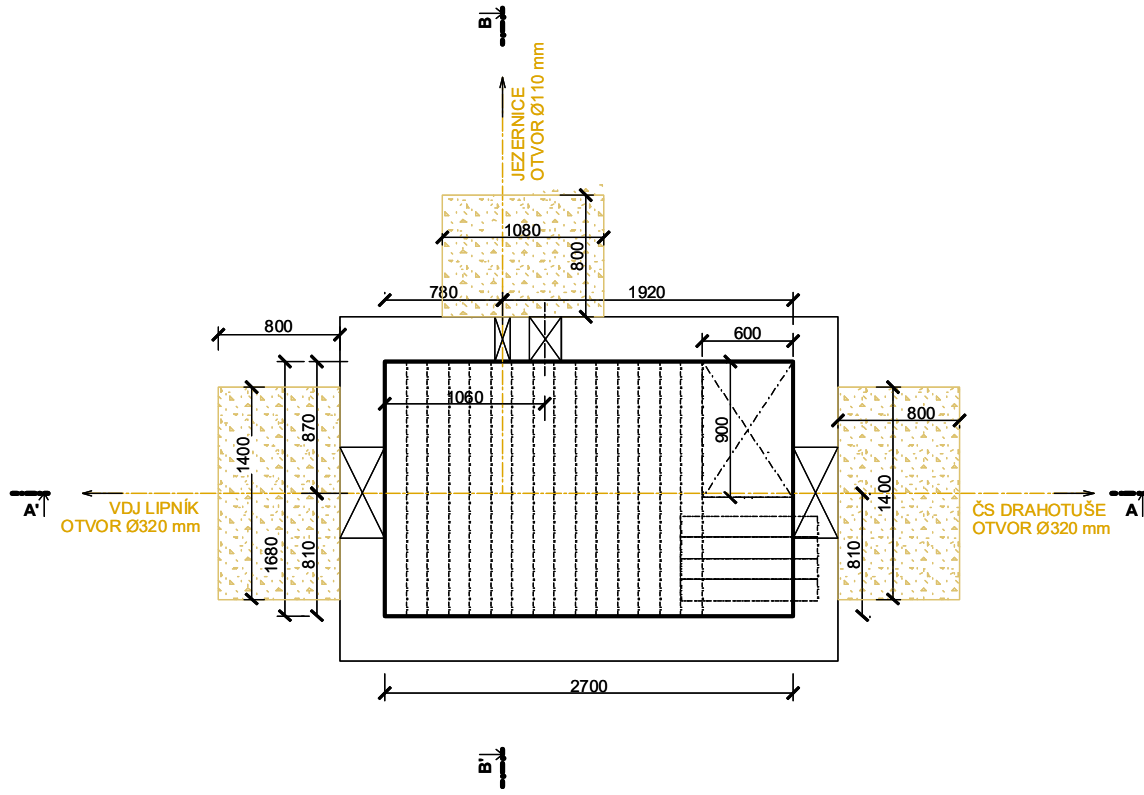


PŮDORYS - NOVÝ STAV

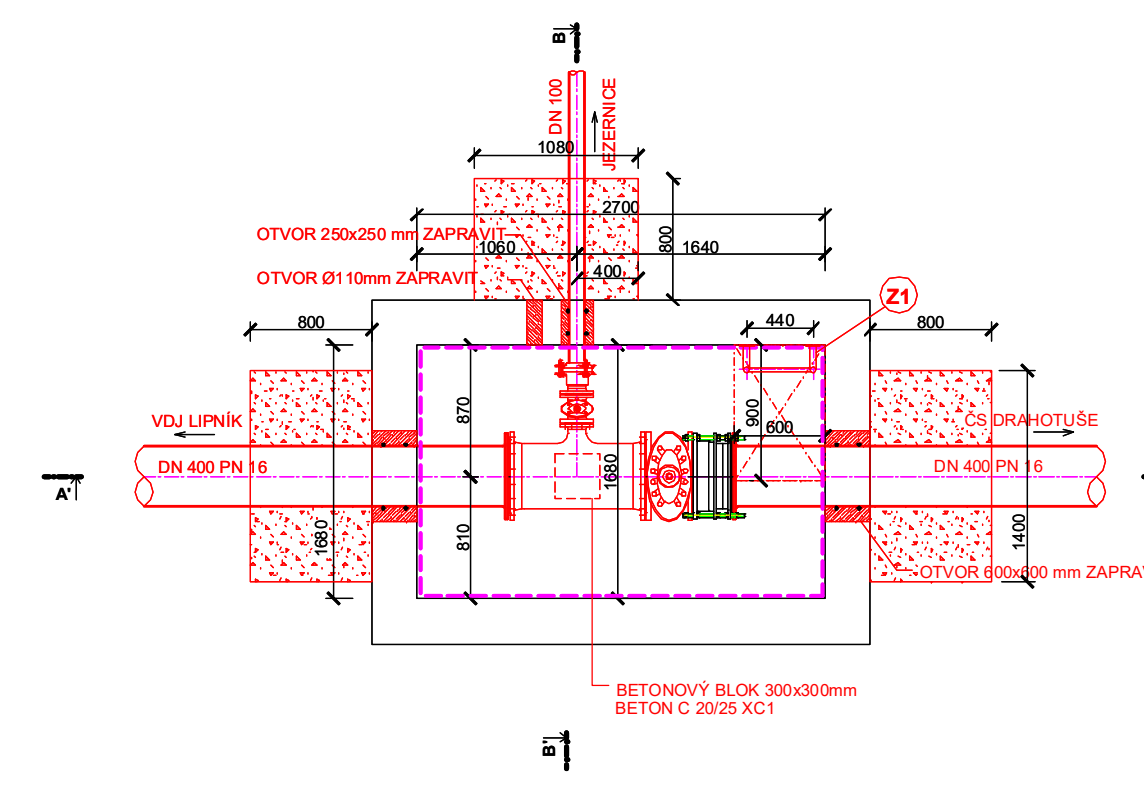


ŘEZ A - A'

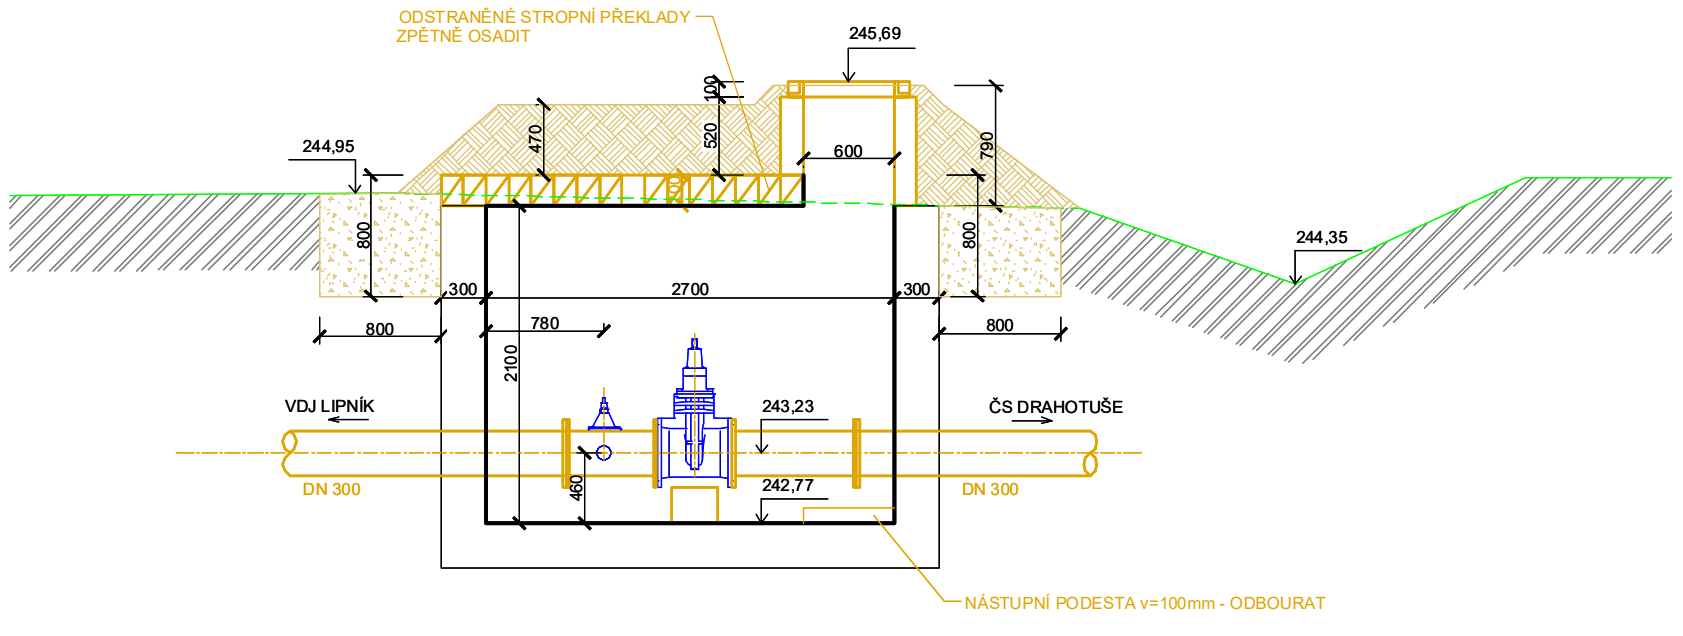


ŘEZ A - A'

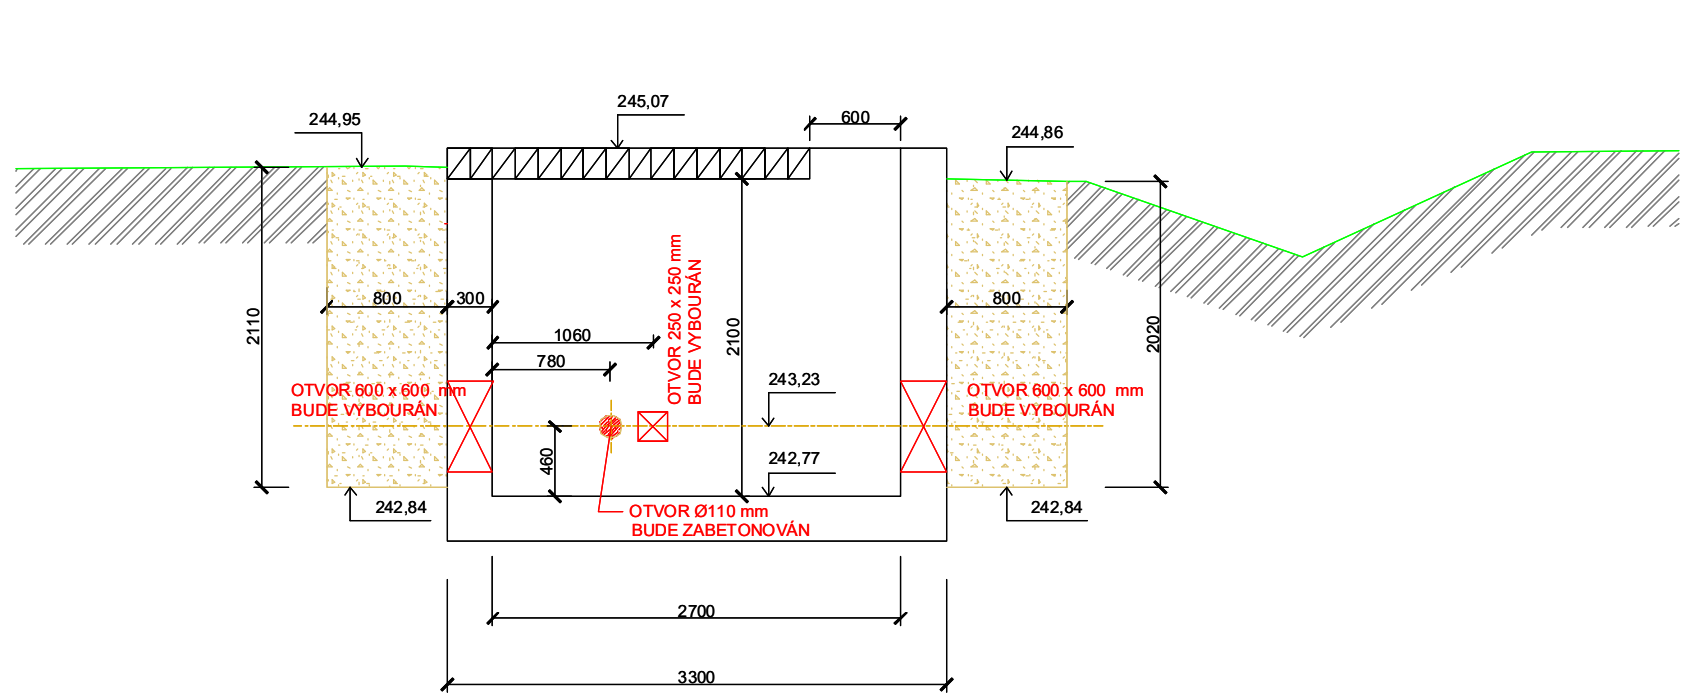


ŘEZ A - A'

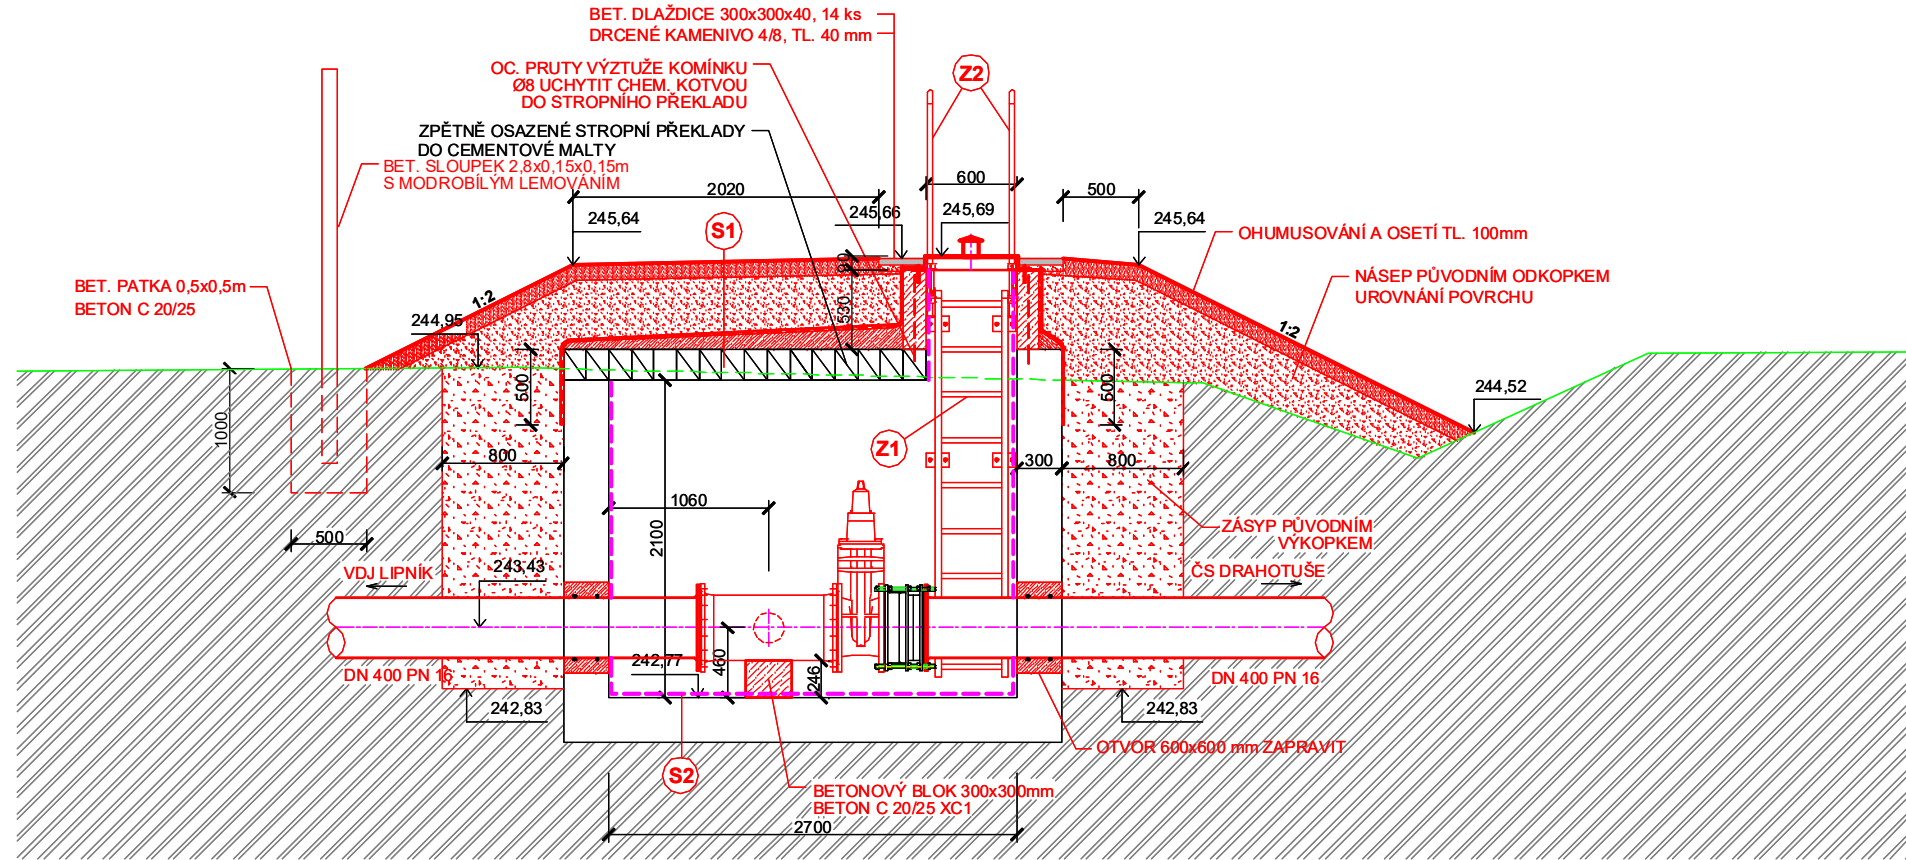


ŘEZ B - B'

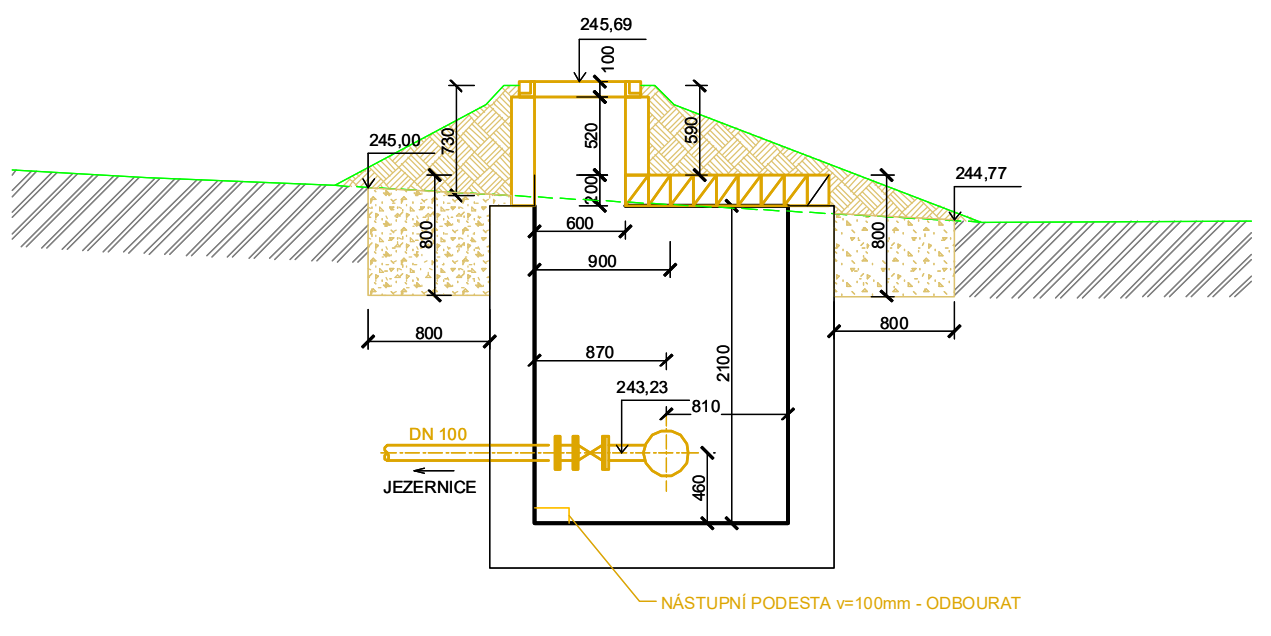


ŘEZ B - B'

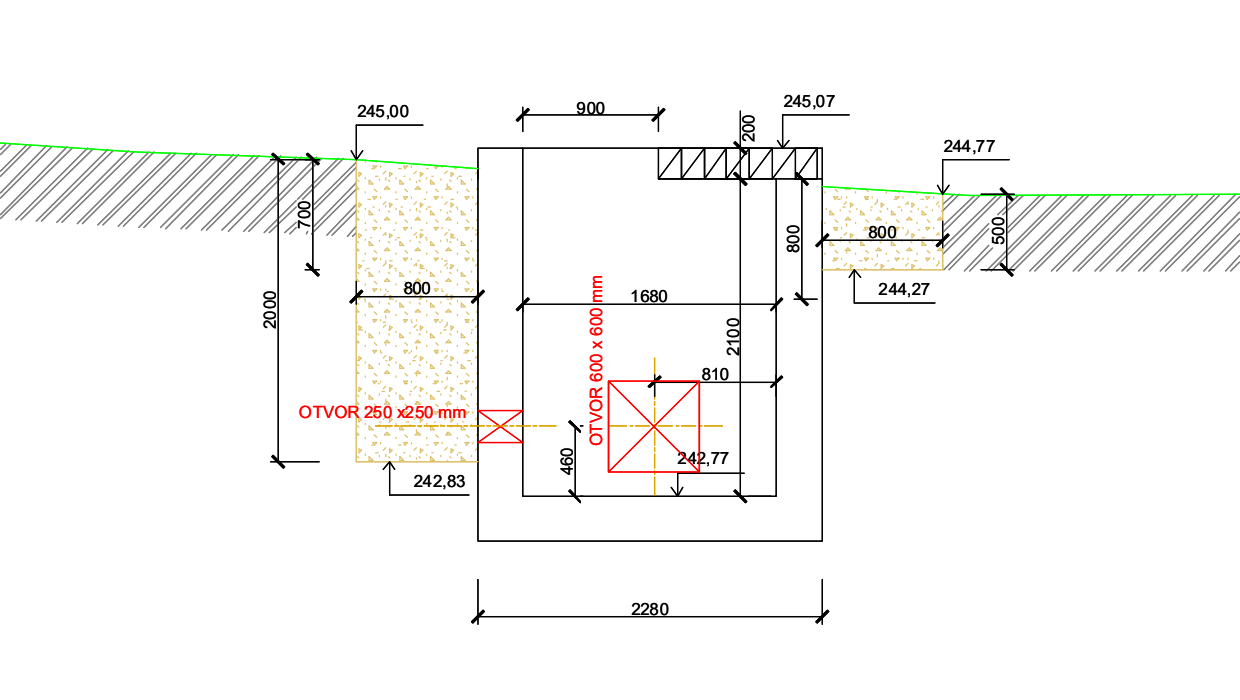

ŘEZ B - B'

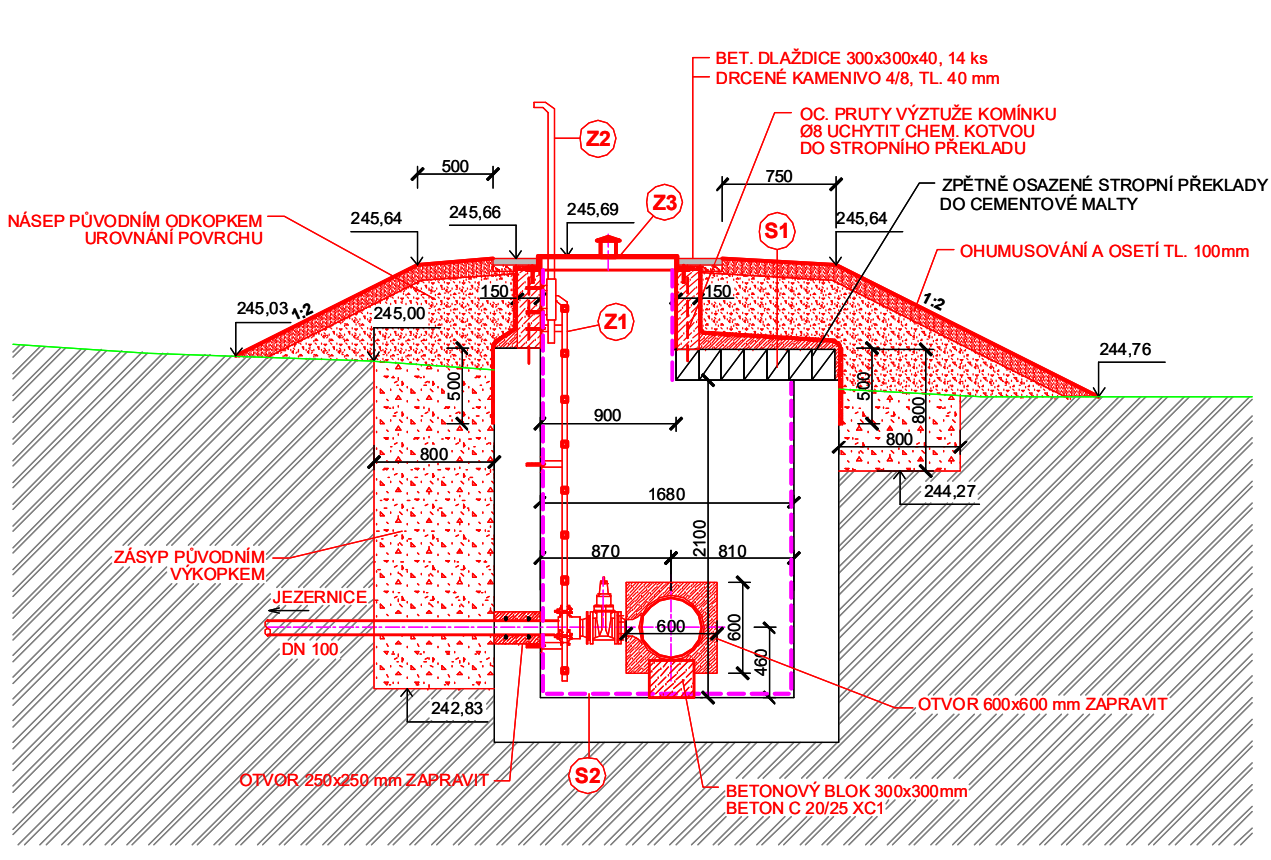

POHLED SHORA

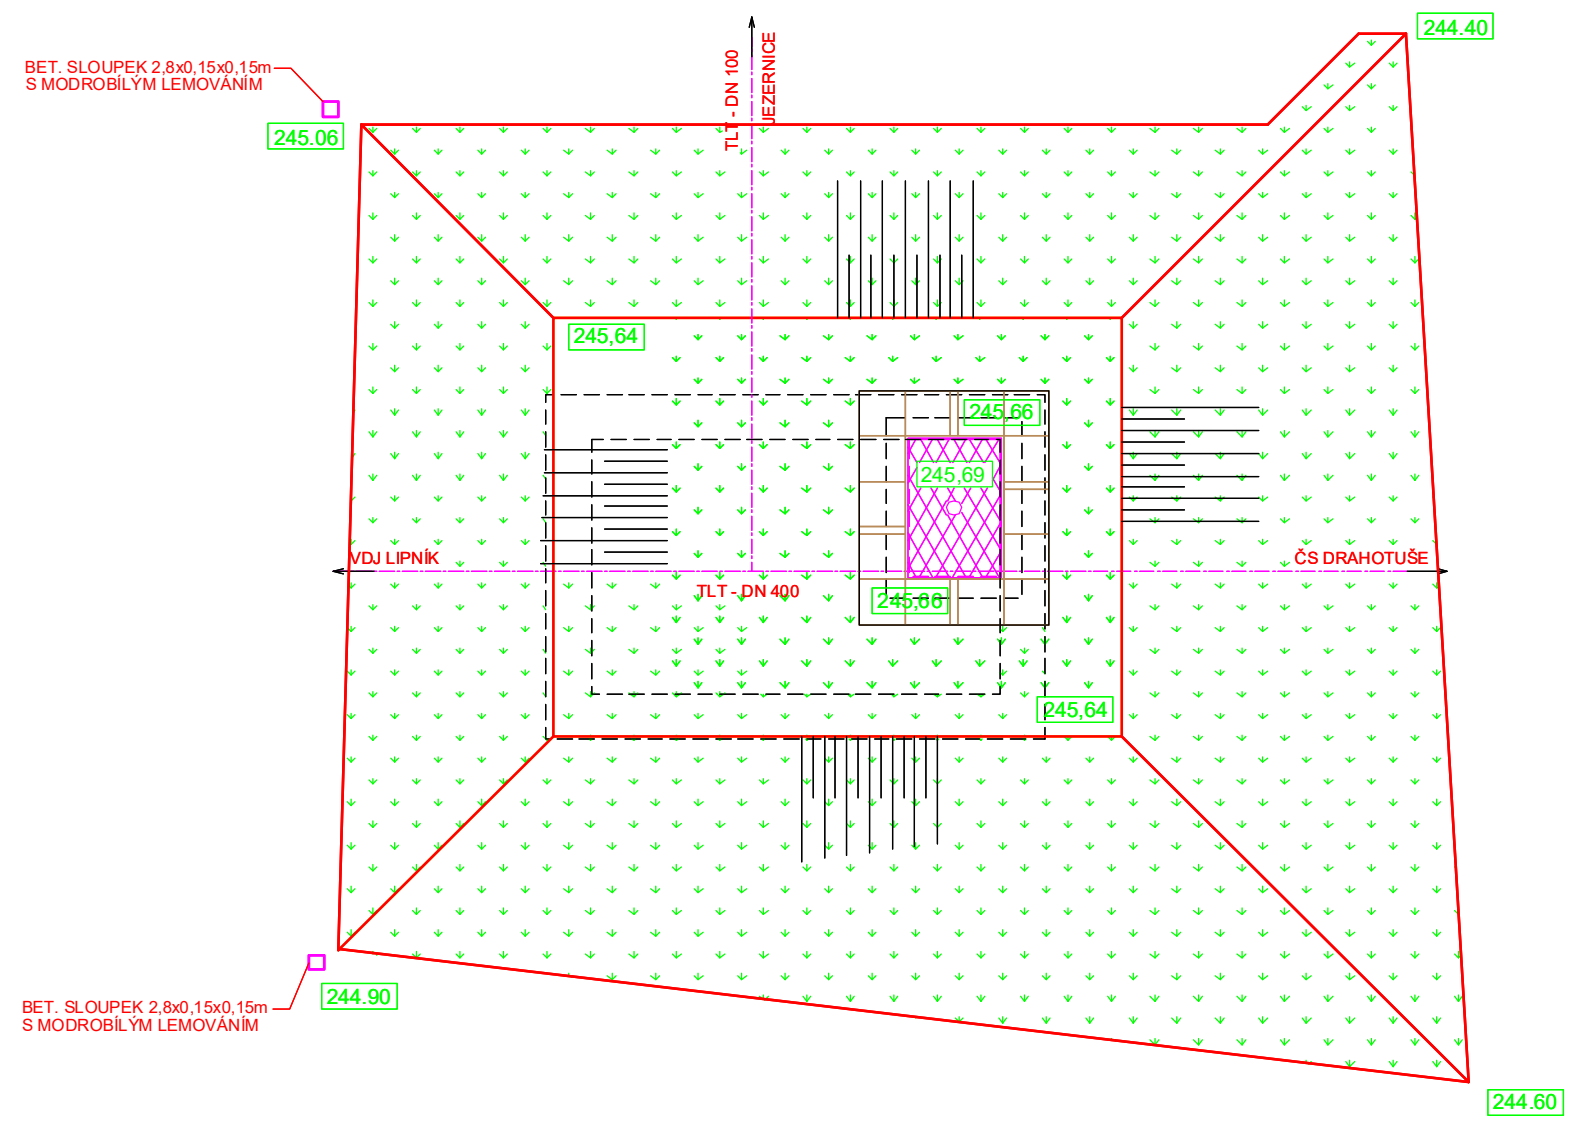

SKLADBA KONSTRUKCÍ:

- OHUMUSOVÁNÍ TL 100mm A OSETÍ TRAVNÍ SMĚSÍ
 - NÁSEP PŮVODNÍM ODKOPKEM
 - OCHRANNÁ GEOTEXILIE 200 g/m
 - HYDROIZOLACE PAS GLASTER 40 SPECIAL MINERAL
 - 1x PENETRAČNÍ NÁTĚR ALP - 0,3 kg/m
 - SPADOVÝ BETON C 16/20 - tl. 30 - 60 mm
 - ZPĚTNĚ OSAZENÉ STROPNÍ PŘEKLADY TL 200mm
- OPRAVA POVRCHU SANAČNÍ MALTOU MAPEGROUT 430
 - Ø tl. 15 mm (spotřeba 23 kg/m2)
 - OTRYSKÁNÍ POVRCHU TLAKOVOU VODOU
 - MECHANICKÉ ODSTRANĚNÍ NESOUDRŽNÝCH ČÁSTÍ POVRCHU
 - STÁVAJÍCÍ Žb DNO A STĚNY ŠACHTY

SPECIFIKACE BETONU

ŽELEZOBETONOVÁ KONSTRUKCE VSTUPU C 20/30 - XA1 - XC2 tl. 150 mm

VÝZTUŽ

OCEL DLE ČSN 10 505 (R), (B500B-EN 1992-1-1)

KRYTÍ VÝZTUŽE 40 mm


KŘÍŽEM VÝZTUŽENÁ SVAR. SÍŤ Ø8/150/150

LEGENDA:

- STÁVAJÍCÍ KONSTRUKCE
- DEMOLICE
- NOVÉ KONSTRUKCE

POZNÁMKA:

VÝPIS ZÁMEČNICKÝCH VÝROBKŮ JE UVEDEN V PŘ. Č. D. 5.14 - ŠACHTY - ZÁMEČNICKÉ VÝROBKY.

AQOL s.r.o., Tovární 1059/41, 779 00 Olomouc aqol@aqol.cz, www.aqol.cz				 AQOL projekce • inženýring • realizace vodohospodářských staveb				
VYPRACOVAL	ING. BOUCHAL	ODP. PROJEKTANT	ING. ZIMMERMANN	ČÍSLO ZAKÁZKY	2022015			
OBJEDNATEL	Vodovody a kanalizace Píerov, a.s. Šifava 482/21, 750 02 Píerov			DATUM	12/2022			
ZAKÁZKA	ZKAPACITNĚNÍ VODOVODNÍHO PŘIVADĚČE HRANICE - LIPNÍK NAD BEČVOU			STUPEŇ	DPS			
D - DOKUMENTACE OBJEKTŮ IO 05 - ÚSEK SLAVÍČ - VDJ LIPNÍK NAD BEČVOU				FORMÁT	8 A4			
ARMATURNÍ ŠACHTA Š3				MĚŘÍTKO	1 : 50			
				ČÍSLO PŘÍLOHY	ČÍSLO KOPIE			
				D.5.12				