




Vzdušníková šachta VZ9
(Přední Famílie - Slavič)
PŮDORYS - STÁVAJÍCÍ STAV

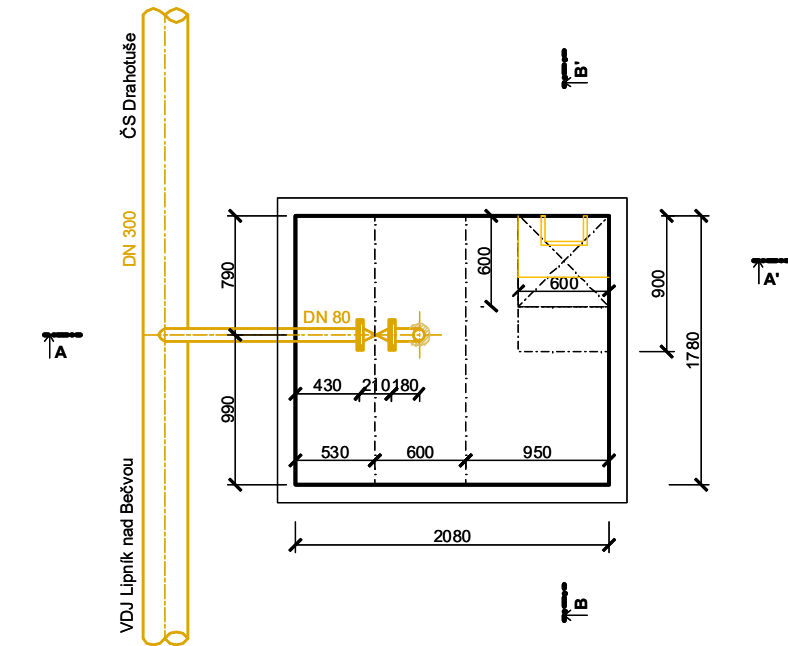


PŮDORYS - NOVÝ STAV

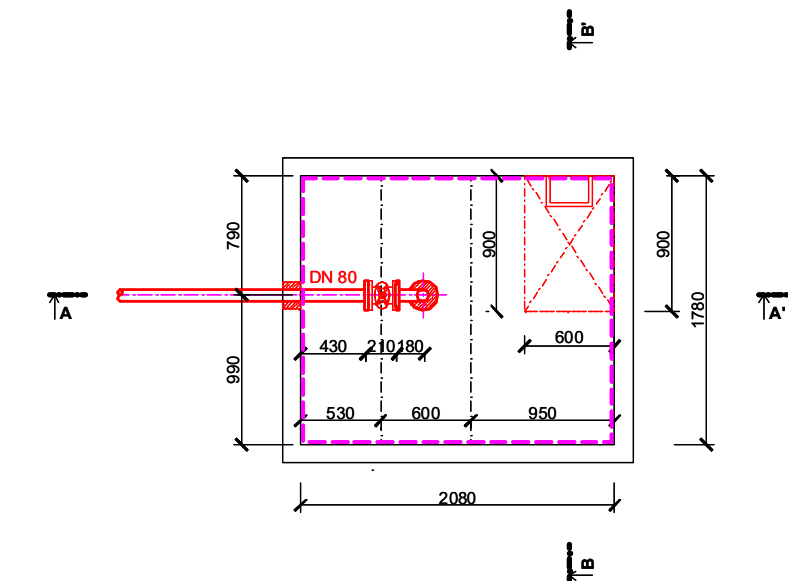


ŘEZ A - A'

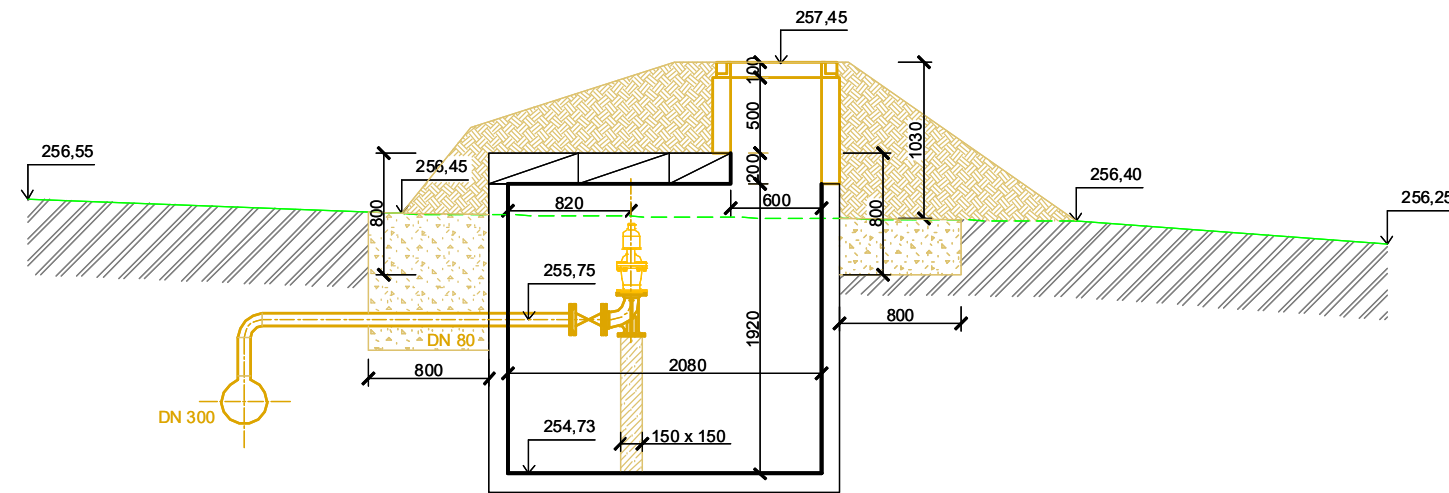


ŘEZ B - B'

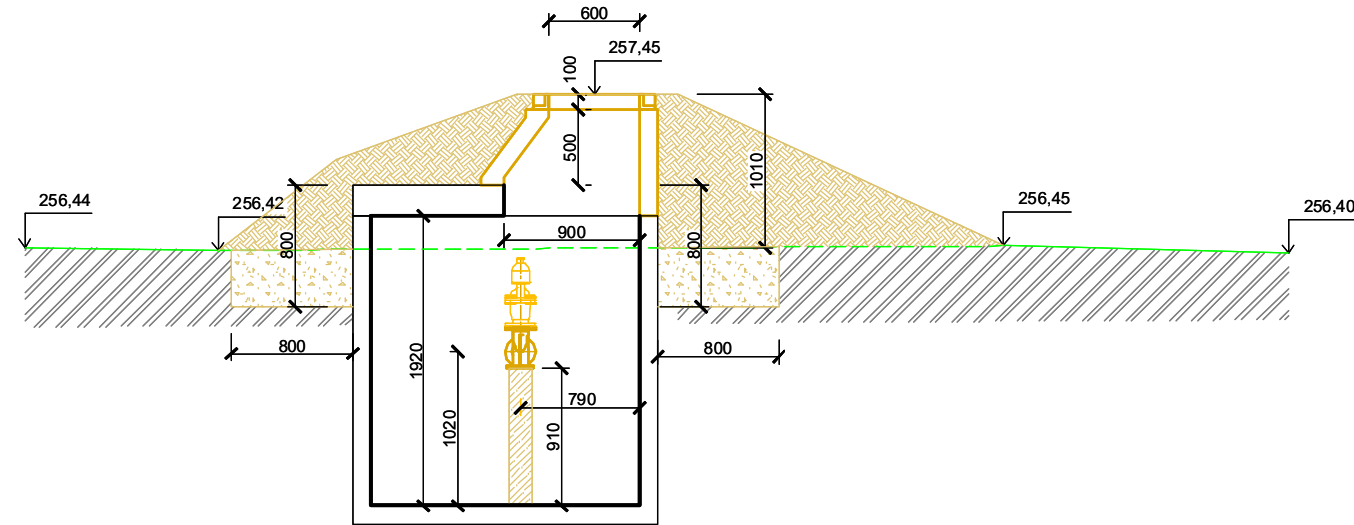


POHLED SHORA

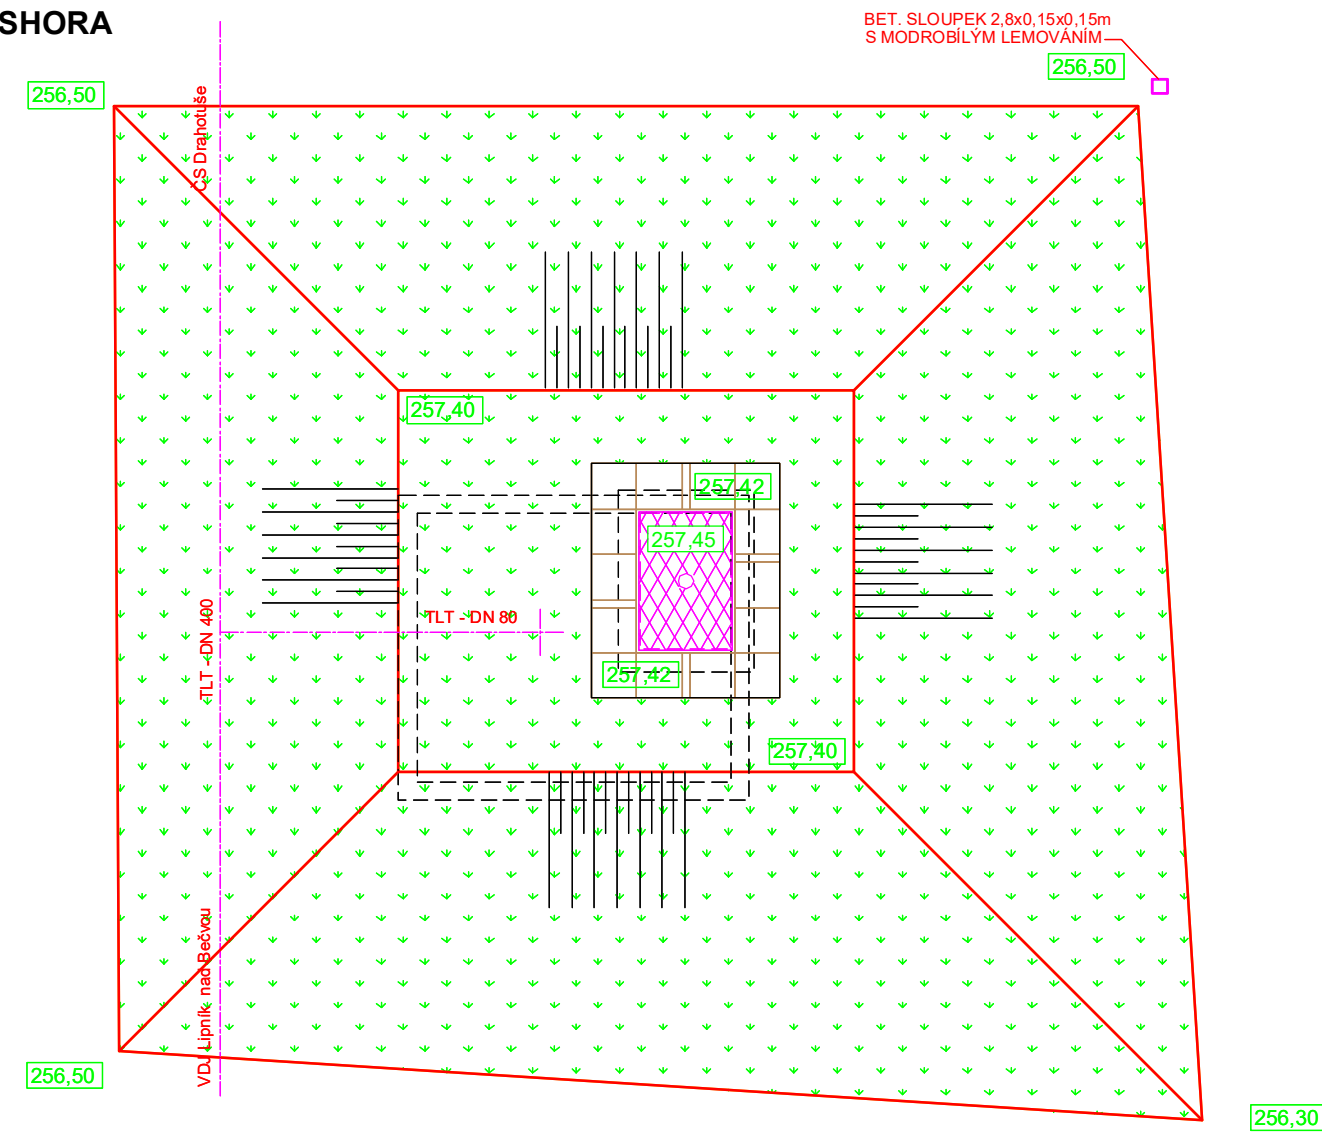

ŘEZ A - A'

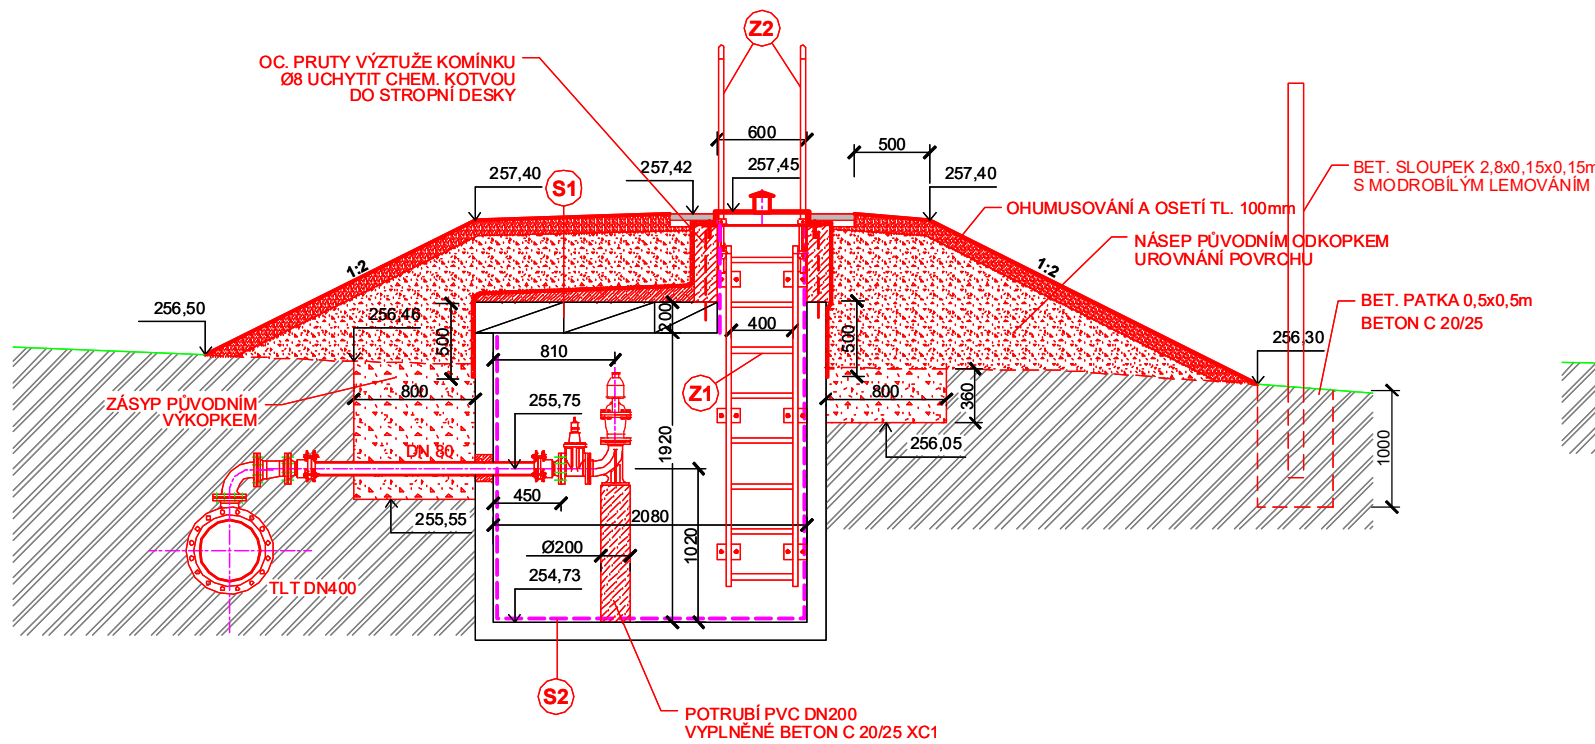

ŘEZ B - B'

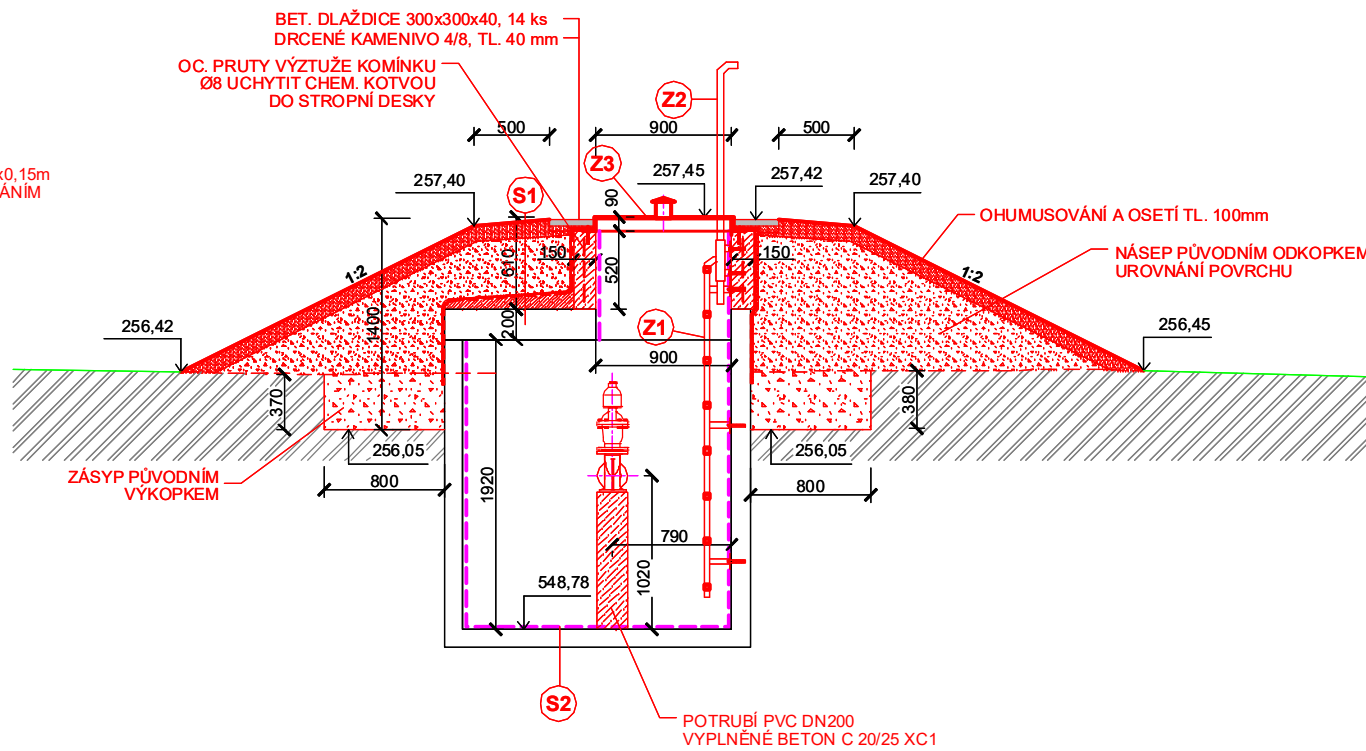

SKLADBA KONSTRUKCÍ:

- (S1) OHUMUSOVÁNÍ TL 100mm A OSETÍ TRAVNÍ SMĚSÍ
NÁSEP PŮVODNÍM ODKOPKEM
OCHRANNÁ GEOTEXTILIE 200 g/m
HYDROIZOLACE PÁS GLASTEK 40 SPECIAL MINERAL
1x PENETRAČNÍ NÁTER ALP - 0,3 kg/m
SPÁDOVÝ BETON C 16/20 - tl. 30 - 60 mm
ZPĚTNÉ OSAZENÉ STROPNÍ PANELE TL. 200mm
- (S2) OPRAVA POVRCHU SANAČNÍ MALTOU MAPEGROUT 430
Ø tl. 15 mm (spotřeba 23 kg/m2)
OTRYSKÁNÍ POVRCHU TLAKOVOU VODOU
MECHANICKÉ ODSTRANĚNÍ NESOUDRŽNÝCH ČÁSTÍ POVRCHU
STÁVAJÍCÍ ŽB DNO A STĚNY ŠACHTY

SPECIFIKACE BETONU

ŽELEZOBETONOVÁ KONSTRUKCE VSTUPU C 25/30 - XA1 - XC2 tl. 150 mm

VÝZTUŽ

OCEL DLE ČSN 10 505 (R), (B500B-EN 1992-1-1)
KRYTÍ VÝZTUŽE 40 mm
KŘÍŽEM VÝZTUŽENA SVAŘ. SÍTÍ Ø8/150/150

LEGENDA:

- STÁVAJÍCÍ KONSTRUKCE
— DEMOLICE
— NOVÉ KONSTRUKCE

POZNÁMKA:

VÝPIS ZÁMEČNICKÝCH VÝROBKŮ JE UVEDEN V PŘ. Č. D. 5.14 - ŠACHTY - ZÁMEČNICKÉ VÝROBKY.

AQOL s.r.o., Tovární 1059/41, 779 00 Olomouc aqol@aqol.cz, www.aqol.cz				 projekce • inženýring • realizace vodo hospodářských staveb	
VYPRACOVAL	ING. PĚŠOUTOVÁ <i>Pěšoutová</i>	ODP. PROJEKTANT	ING. ZIMMERMANN <i>Zimmermann</i>	ČÍSLO ZAKÁZKY	2022015
OBJEDNATEL	Vodovody a kanalizace Přerov, a.s. Šifava 482/21, 750 02 Přerov			DATUM	12/2022
ZAKÁZKA ZKAPACITNĚNÍ VODOVODNÍHO PŘÍVADĚČE HRANICE - LIPNÍK NAD BEČVOU				STUPEŇ	DPS
				FORMÁT	4 A4
				MĚŘÍTKO	1 : 50
D - DOKUMENTACE OBJEKTŮ IO 05 - ÚSEK SLAVIČ - VDJ LIPNÍK N. BEČVOU VZDUŠNÍKOVÁ ŠACHTA VZ9				ČÍSLO PŘÍLOHY D.5.13.1	ČÍSLO KOPIE