




Vzdušníková šachta VZ6
(šachta u půjčovny stavebních strojů)
PŮDORYS - DEMOLICE

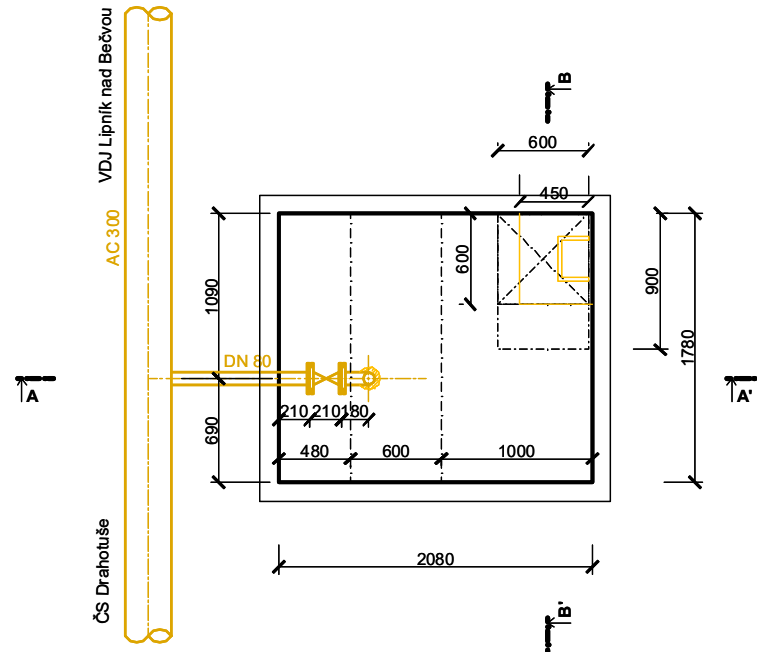


ŘEZ A - A'

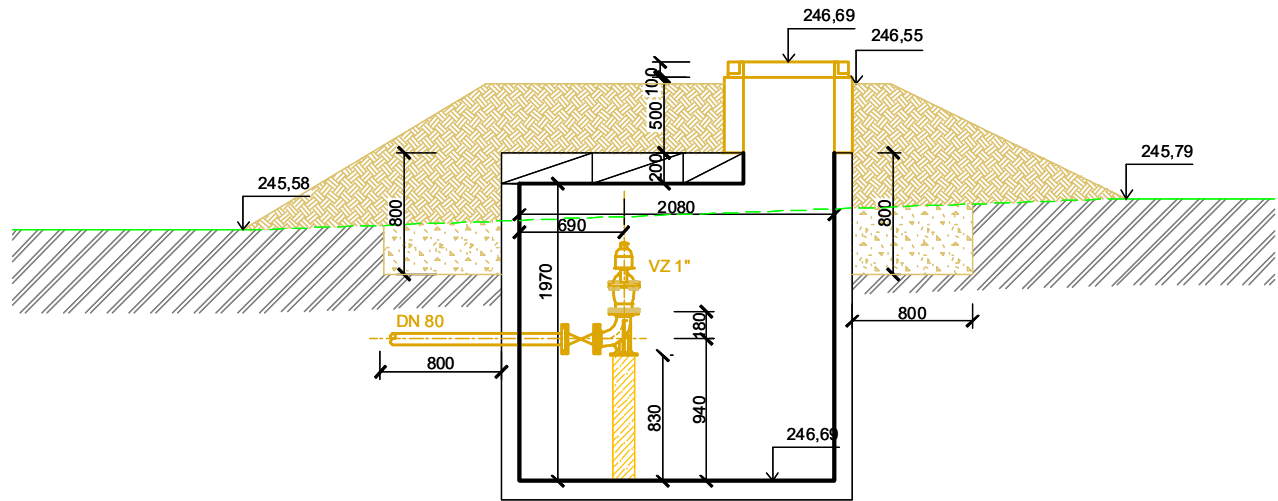

ŘEZ B - B'

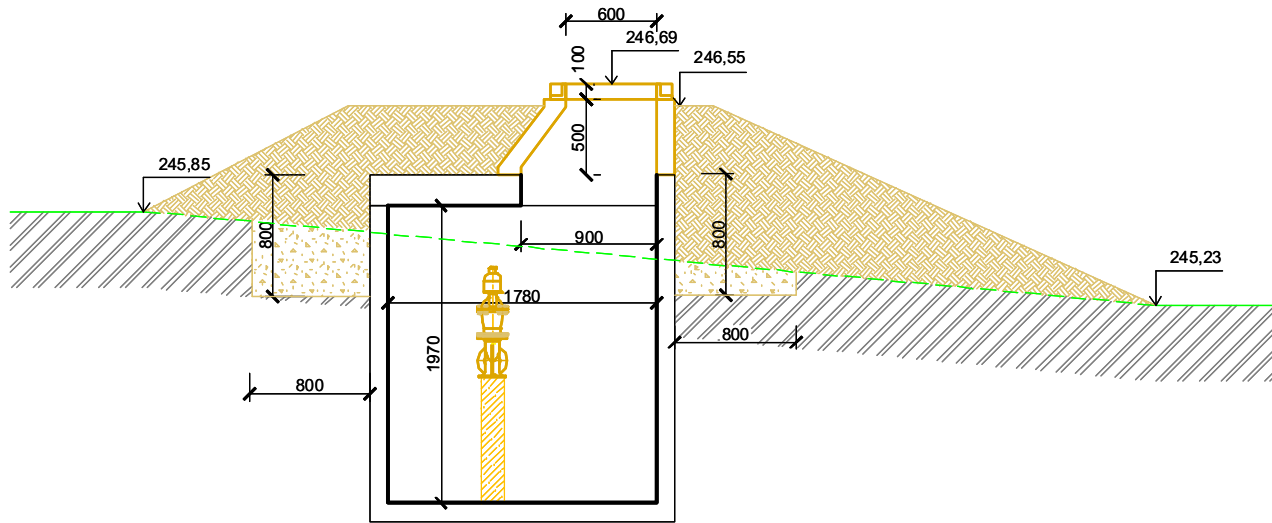

POHLED ZHORA

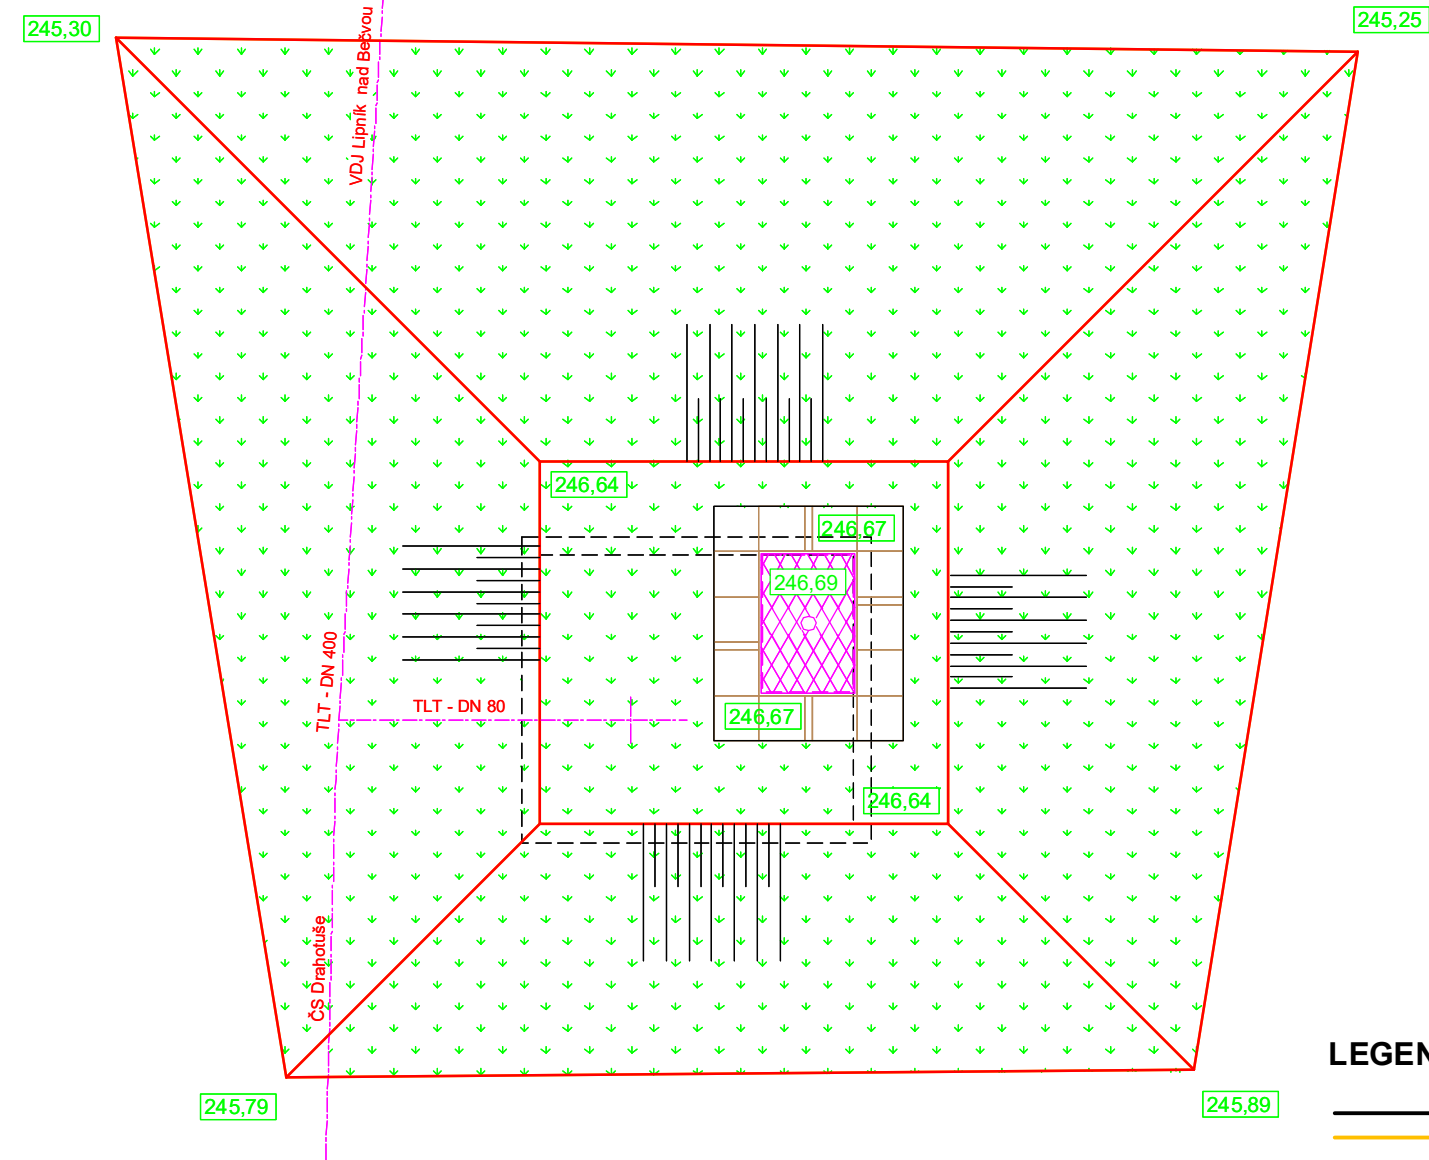


LEGENDA:

- STÁVAJÍCÍ KONSTRUKCE
- DEMOLICE
- NOVÉ KONSTRUKCE


POZNÁMKA:

VÝPIS ZÁMEČNICKÝCH VÝROBKŮ JE UVEDEN V PŘ. Č. D. 3.15 - ŠACHTY - ZÁMEČNICKÉ VÝROBKY.


PŮDORYS - NOVÝ STAV

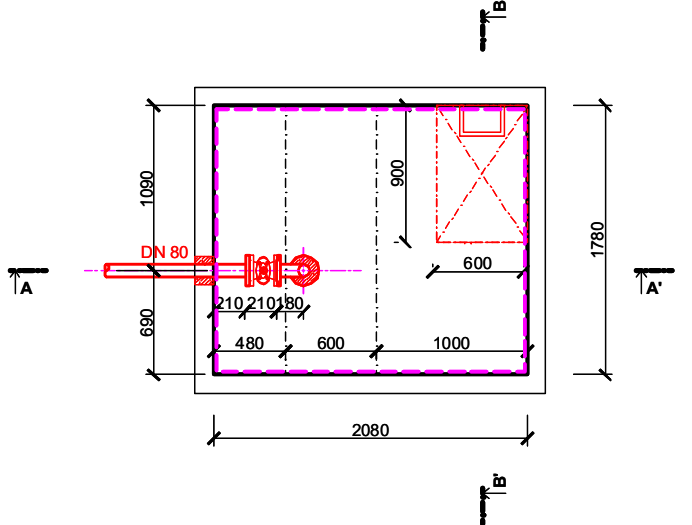

ŘEZ A - A'

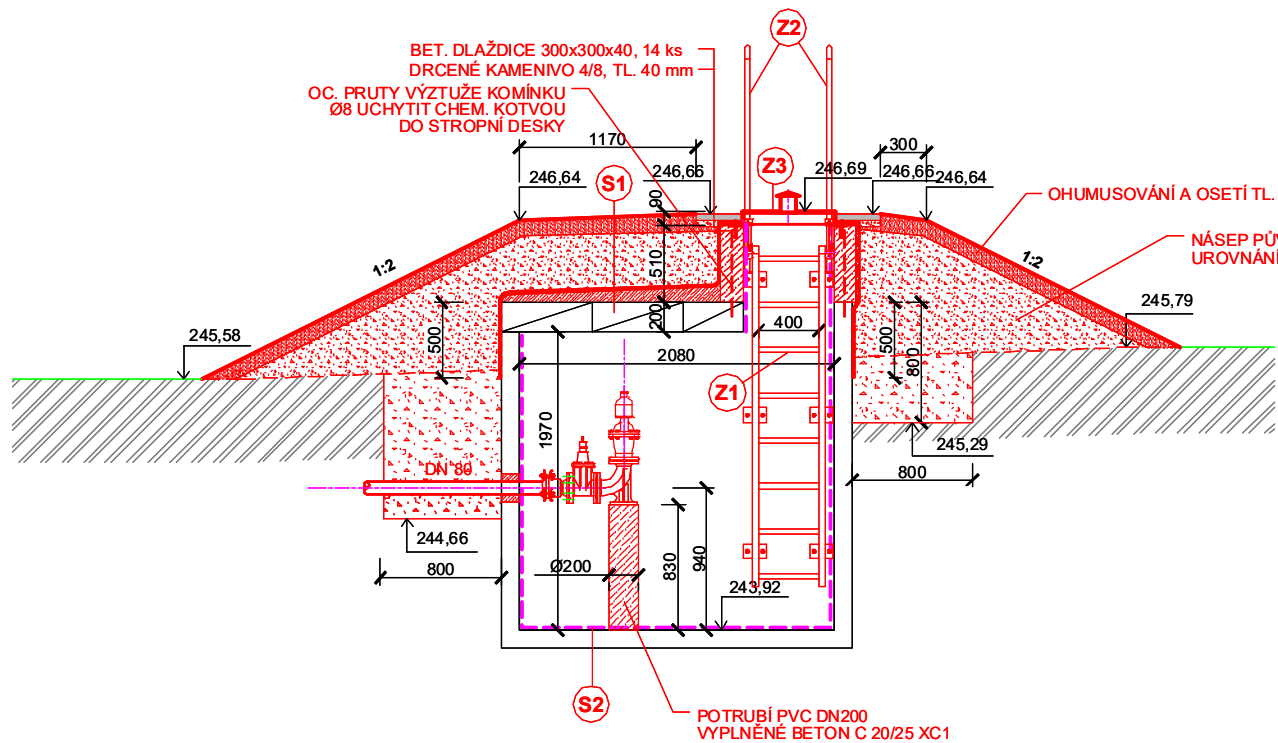

ŘEZ B - B'

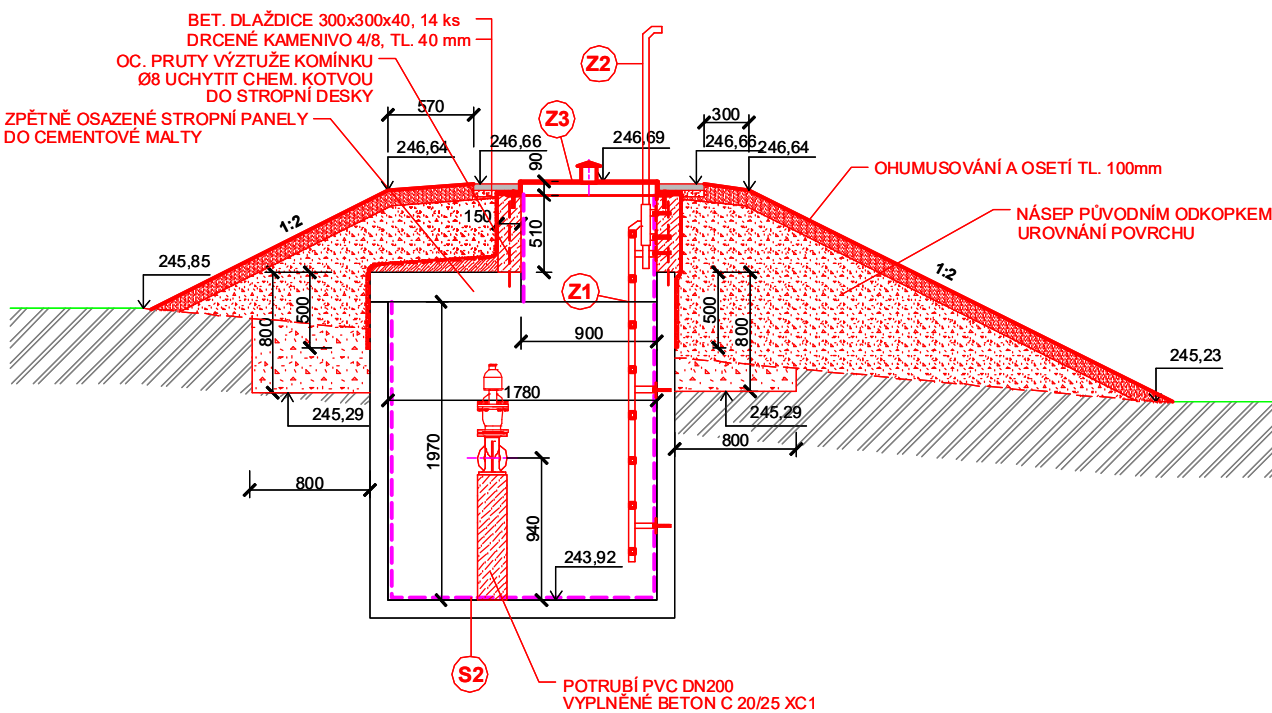

SKLADBA KONSTRUKCÍ:

- OHUMUSOVÁNÍ TL.100mm A OSETÍ TRAVNÍ SMĚSÍ
 - NÁSEP PŮVODNÍM ODKOPKEM
 - OCHRANNÁ GEOTEXTILIE 200 g/m
 - HYDROIZOLACE PÁS GLASTEK 40 SPECIAL MINERAL
 - 1x PENETRAČNÍ NÁTĚR ALP - 0,3 kg/m
 - SPÁDOVÝ BETON C 16/20 - tl. 30 - 60 mm
 - ZPĚTNÉ OSAZENÉ STROPNÍ PANELE TL. 200mm
- OPRAVA POVrchU SANACNÍ MALTOU MAPEGROUT 430
 - Ø tl. 15 mm (spotřeba 23 kg/m2)
 - OTRYSKÁNÍ PVRCHU TLAKOVOU VODOU
 - MECHANICKÉ ODSTRANĚNÍ NESOUDRŽNÝCH ČÁSTÍ PVRCHU
 - STÁVAJÍCÍ ŽB DNO A STĚNY ŠACHTY

SPECIFIKACE BETONU


ŽELEZOBETONOVÁ KONSTRUKCE VSTUPU C 25/30 - XA1 - XC2 tl. 150 mm

VÝZTUŽ

OCEL DLE ČSN 10 505 (R), (B500B-EN 1992-1-1)

KRYTÍ VÝZTUŽE 40 mm

KŘÍŽEM VYVZTUŽENÁ SVAŘ. SÍŤI Ø8/150/150

AQOL s.r.o., Tovární 1059/41, 779 00 Olomouc aqol@aqol.cz, www.aqol.cz				 projekce • inženýring • realizace vodo hospodářských staveb	
VYPRACOVAL	ING. PĚŠOUTOVÁ	ODP. PROJEKTANT	ING. ZIMMERMANN	ČÍSLO ZAKÁZKY	2022015
OBJEDNATEL	Vodovody a kanalizace Přerov, a.s. Šifava 482/21, 750 02 Přerov			DATUM	12/2022
ZKAPACITNĚNÍ VODOVODNÍHO PŘIVADĚČE HRANICE - LIPNÍK NAD BEČVOU				STUPEŇ	DPS
				FORMÁT	4 A4
D - DOKUMENTACE OBJEKTŮ IO 03 - ÚSEK HRANICE - SLAVIČ				MĚŘÍTKO	1 : 50
				ČÍSLO PŘÍLOHY D.3.14.6	ČÍSLO KOPIE
VZDUŠNÍKOVÁ ŠACHTA VZ6					