ŘAD D2-1

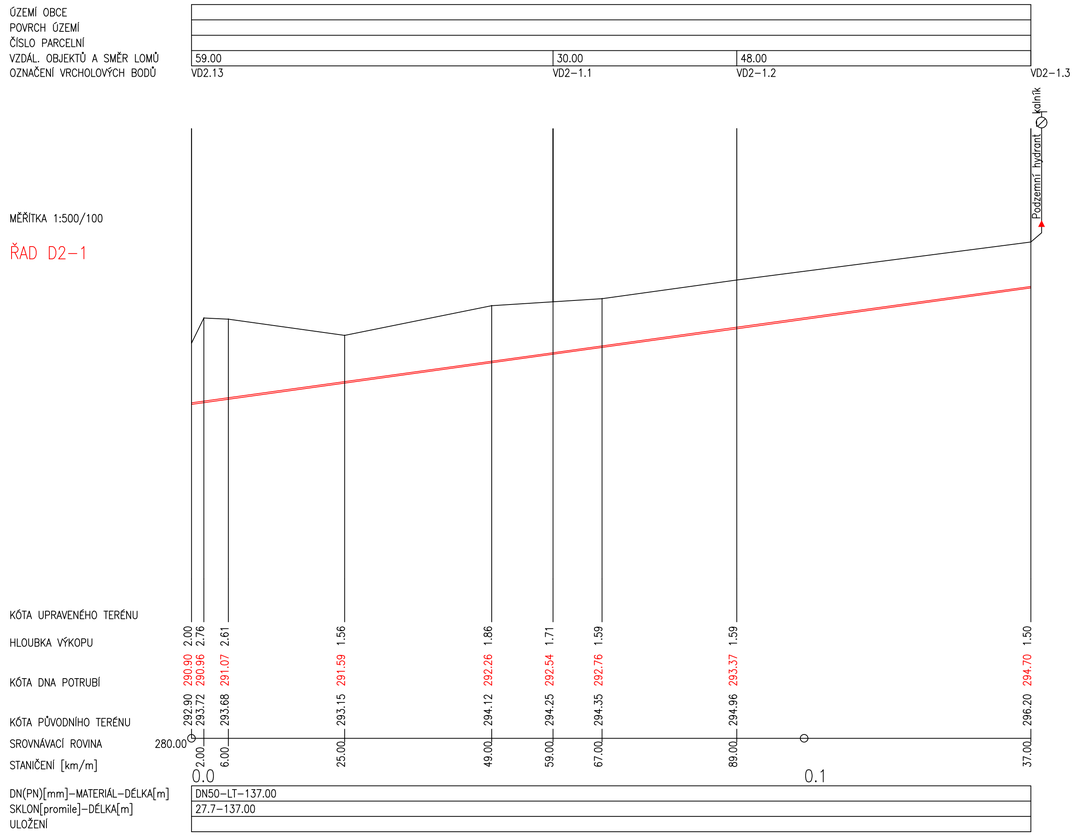

ŘAD D2-2

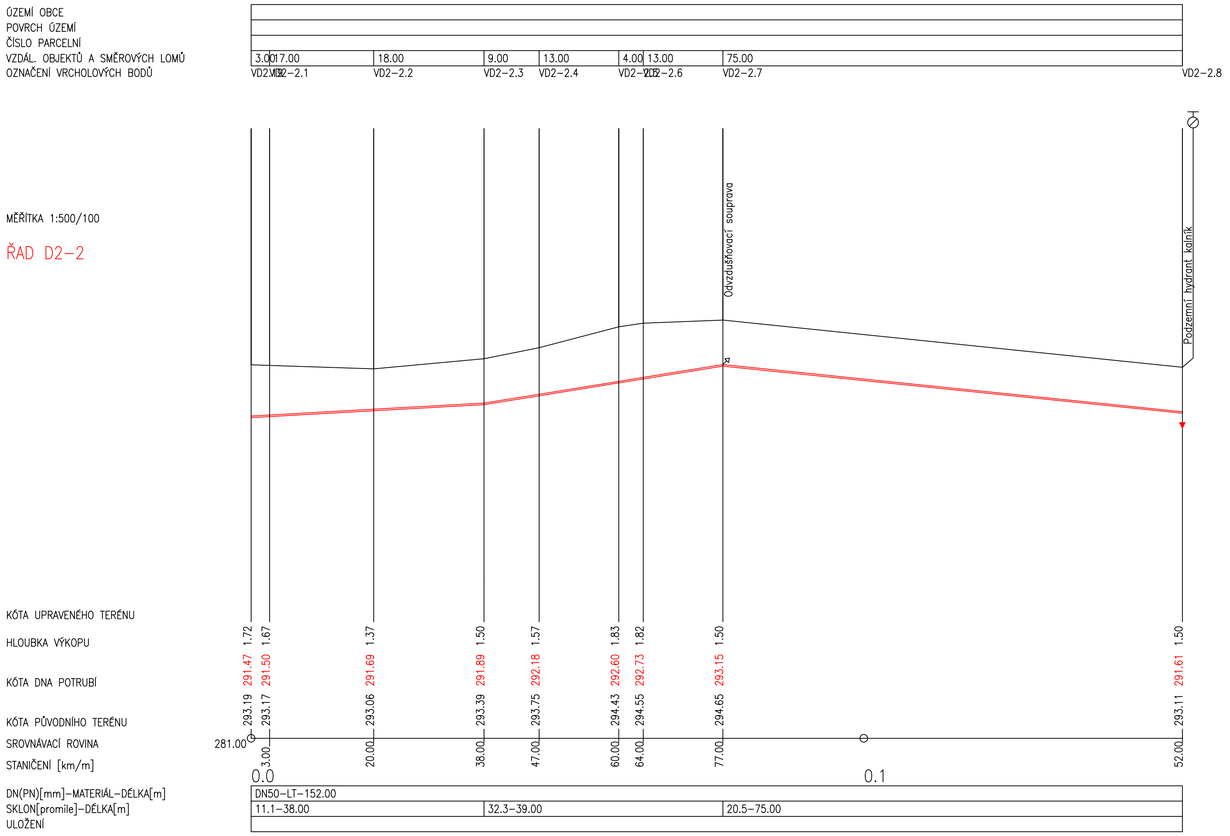

ŘAD D2-3

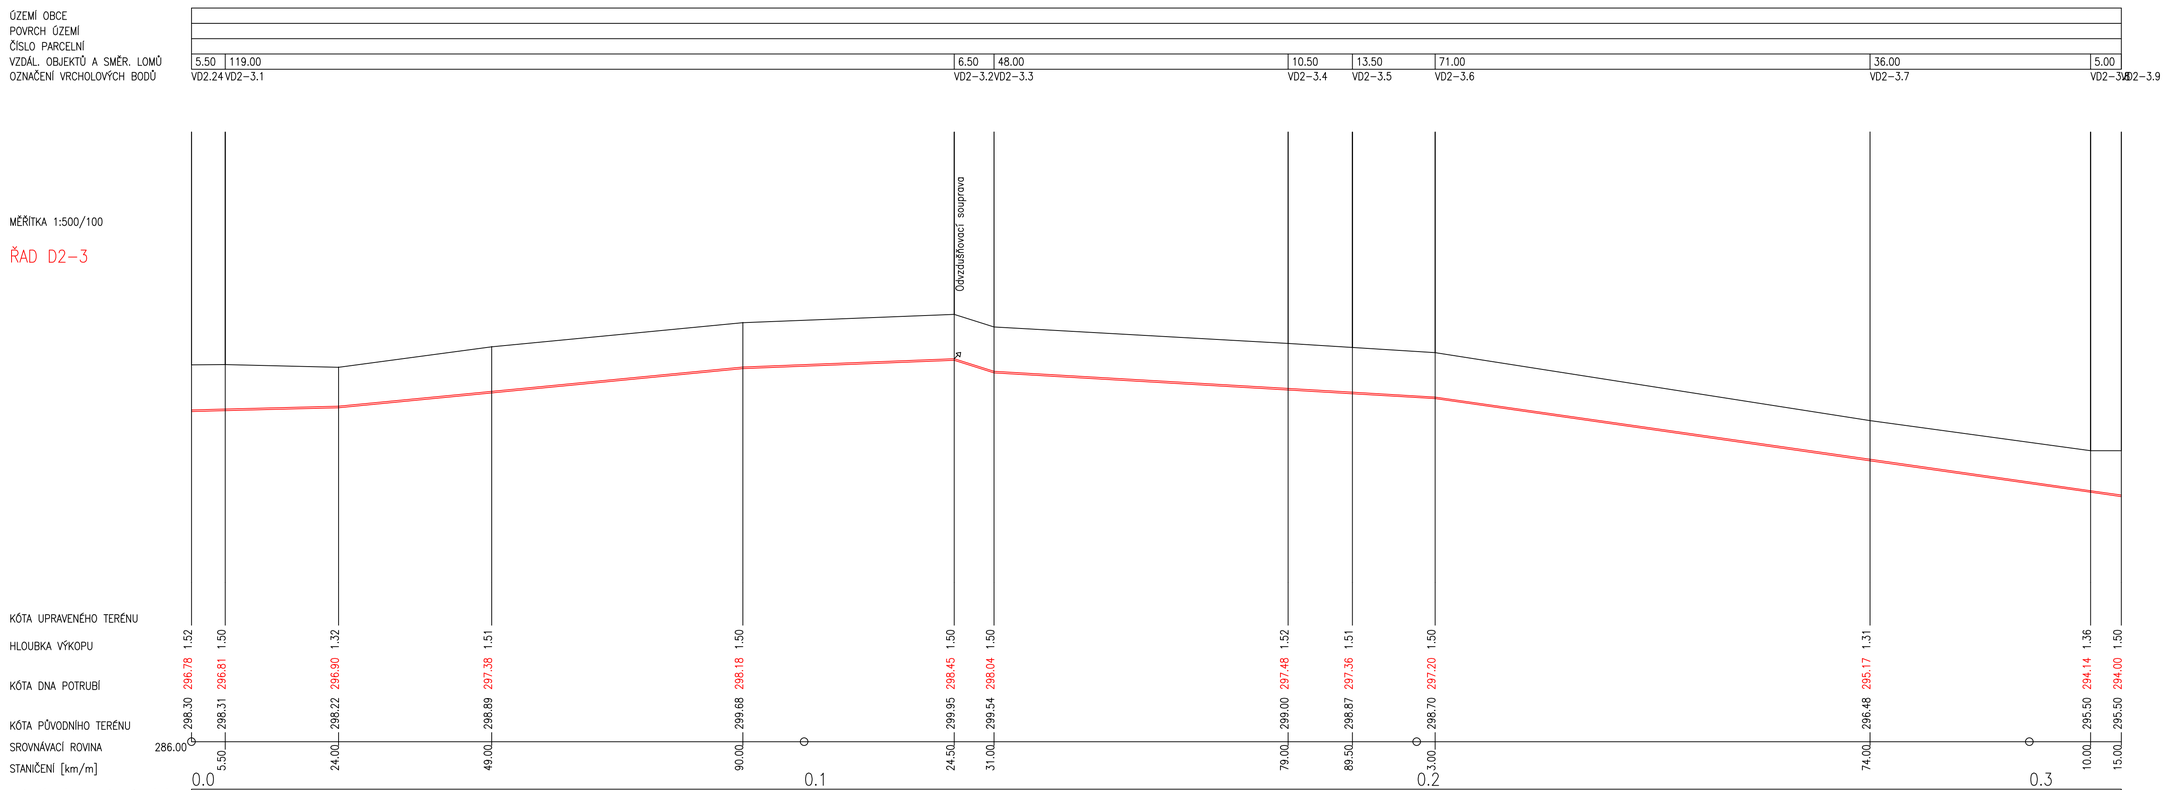

VÝŠKOVÝ SYSTÉM : BPV

PROJEKTANT PROFESE	ODP. PROJEKTANT STAVBY:	VYPRACOVAL :	KONTROLOVAL :
ING. JIŘÍ KUŽEL	Ing. Jan HLADÍŠ	Ing. Jan HLADÍŠ	Ing. Jan HLADÍŠ

KRAJ : OLOMOUCKÝ
INVESTOR : Obec Veselíčko, Veselíčko 68, 751 25, IČ: 00702198
OBEC : VESELÍČKO

stavba :
VODOVOD PRO ZÁPADNÍ VESELÍČKO
D - SITUACE

oddíl : D - DOKUMENTACE TECHNICKÝCH A TECHNOLOGICKÝCH ZAŘÍZENÍ
STAVEBNÍ ČÁST

obsah : PODÉLNÝ PROFIL D2-1, D2-2, D2-3

Ing. Jan Hladíš
Vodohospodářské a dopravní stavby
Holešov, nám. Svobody 1317/19,
IČ: 04283821

JHL

DATUM	SRPEN 2023
FORMÁT	A1
STUPEŇ	DPS

měřítko : 1:500/100

číslo výkresu : D009