


POKLOP ŠOUPÁTKOVÝ

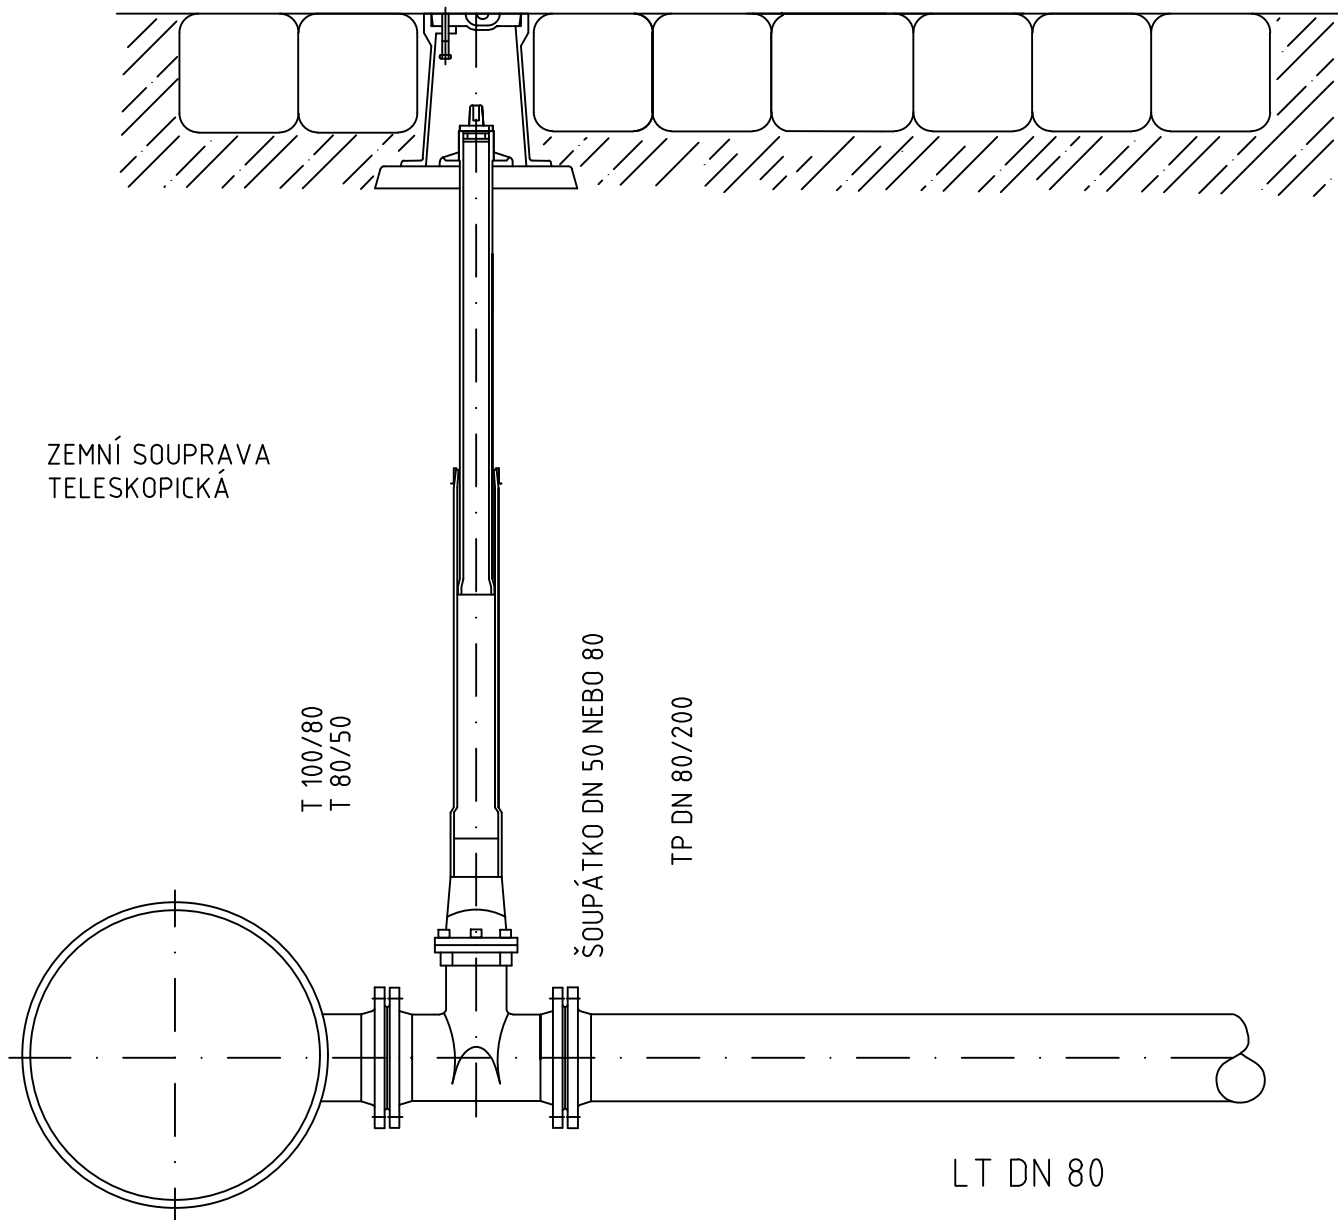

VÝŠKOVÝ SYSTÉM : BPV

PROJ. PROFESE	ODP. PROJ. STAVBY:	VYPRACOVAL :	KONTROLOVAL :	Ing. Jan Hladiš Vodohospodářské a dopravní stavby Holešov, nám. Svobody 1317/19, IČ: 04283821 <div>JHL</div>
ING. JIŘÍ KUTAL	Ing. Jan HLADIŠ	Ing. Jan HLADIŠ	Ing. Jan HLADIŠ	
KRAJ : OLOMOUCKÝ		OBEC : VESELÍČKO		
INVESTOR : Obec Veselíčko, Veselíčko 68, 751 25, IČ: 00302198				
stavba : <div>VODOVOD PRO ZÁPADNÍ VESELÍČKO D - VODOVOD</div>				<div>DATUM</div> <div>LEDEN 2020</div>
oddíl : D - DOKUMENTACE TECHNICKÝCH A TECHNOLOGICKÝCH ZAŘÍZENÍ STAVEBNÍ ČÁST				<div>FORMÁT</div> <div>A4</div>
				<div>STUPEŇ</div> <div>PRO DUR+DSP</div>
obsah : <div>VZOROVÉ ODBOČENÍ Z ŘADU</div>				<div>měřítko : 1:25</div> <div>číslo výkresu : D013</div>