

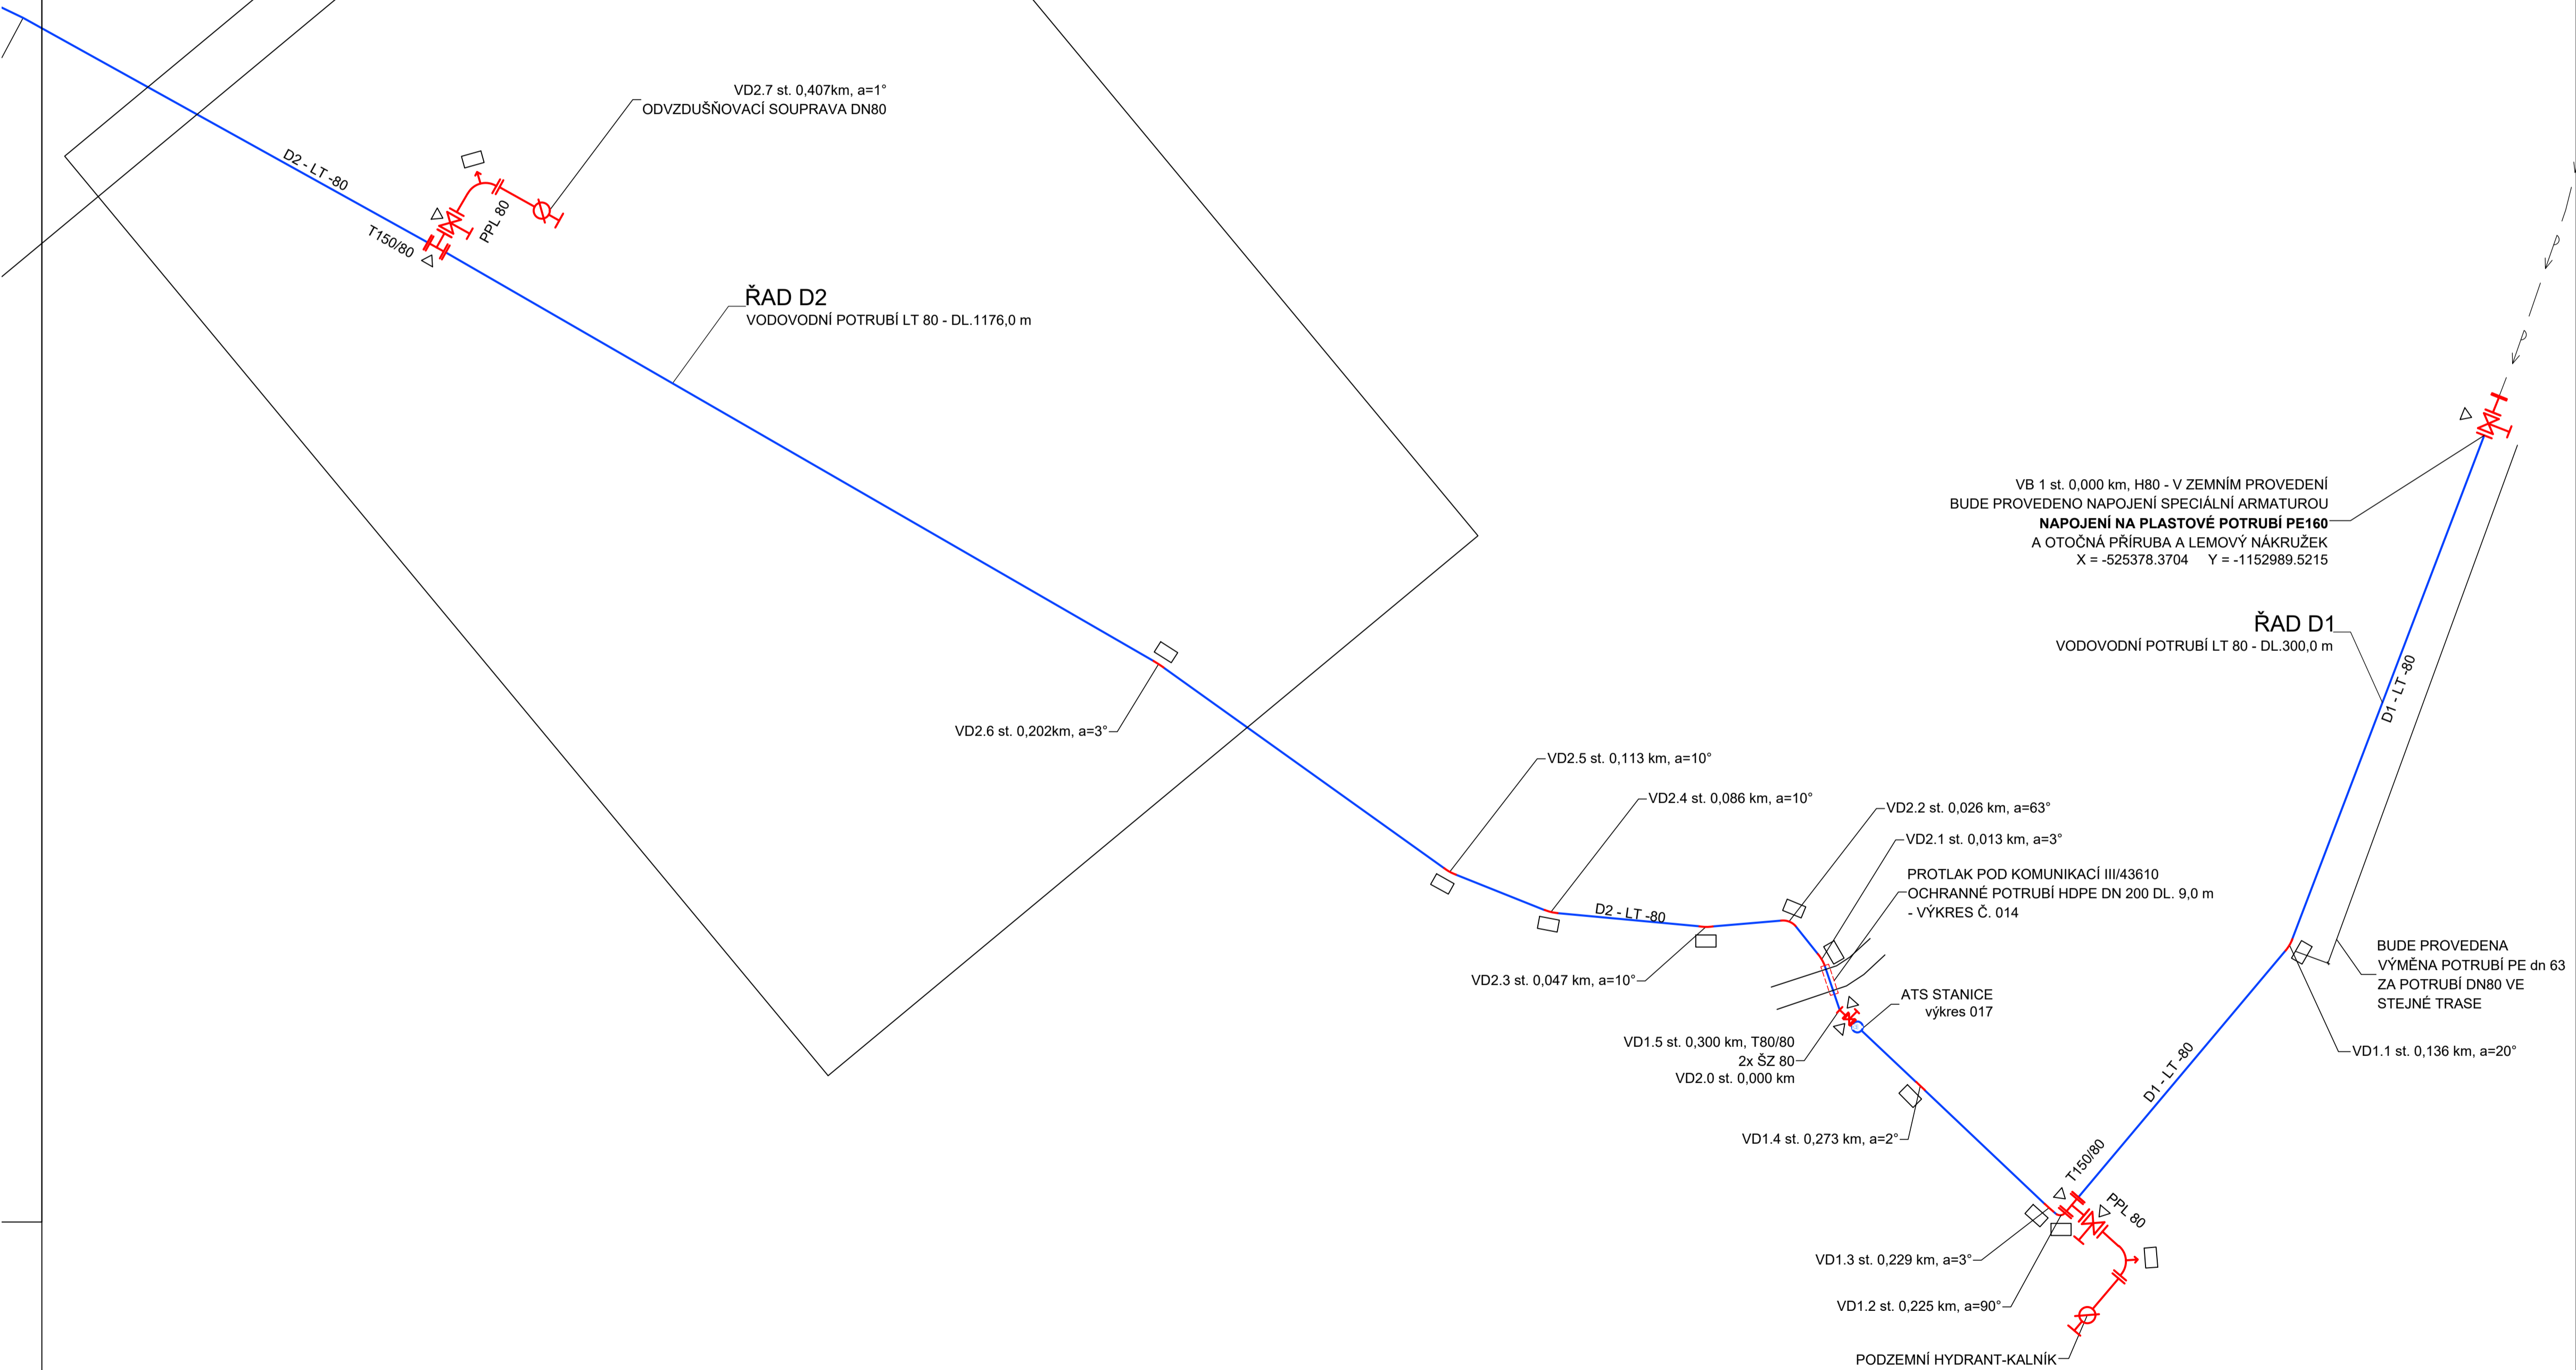


PR. 10/15

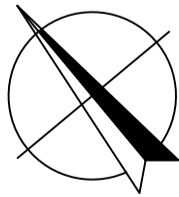

KLAD LISTŮ

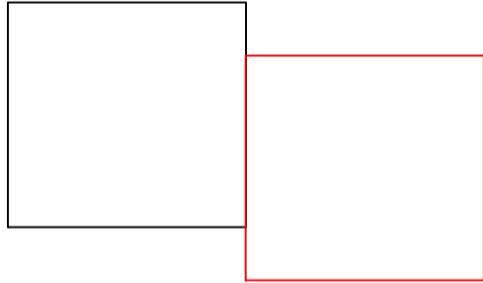

VÝŠKOVÝ SYSTÉM - BPV				Ing. Jan Hladíš Vodohospodářské a dopravní stavby IČ: 04263821 JHL	
PROJEKTANT PRŮJESE	VEP. PROJEKTANT STAVBY:	VYPRACOVAL:	KONTROLOVAL:		
Ing. JAR. HADÍŠ	Ing. Jan Hladíš	Bc. Václav MOLČANOVÁ	Ing. Jan Hladíš		
VÝDAJ: OLOUPAČEK		OBEC: VESELÍČKO			
INVESTOR: Obec Veselíčko, Veselická 68, 751 25, IČ: 00302988				Ing. Jan Hladíš	
stavba:					
VODOVOD PRO ZÁPADNÍ VESELÍČKO				DATUM	
D – VODOVOD				8/2023	
oddel: D – DOKUMENTACE TECHNIČKÝCH A TECHNOLOGICKÝCH ZAŘÍZENÍ STAVEBNÍ ČÁST				FORMÁT	
				A1	
část: KLADEČSKÝ PLÁN – VÝKRES Č. 1				STUPEŇ	
				DPS	
mřížka:				číslo výkresu:	
1:1000				D020	