

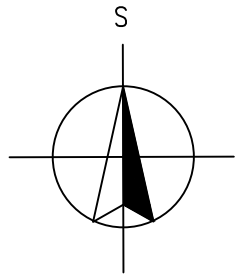


KANALIZACE A ČOV ČEKYNĚ  
OPLOCENÍ ČOV

SITUAČNÍ PLÁN OPLOCENÍ  
CELKOVÁ DÉLKA OPLOCENÍ..... 61,5bm, BRÁNA ....6,0 bm

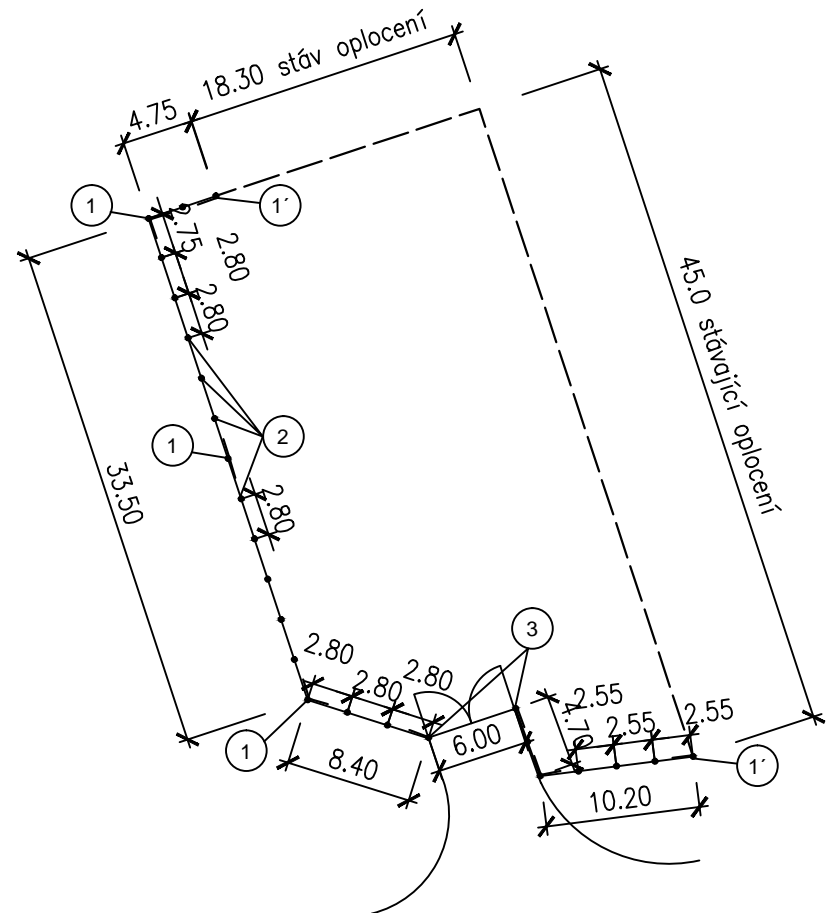


VZOROVÉ OPLOCENÍ  
POHLED

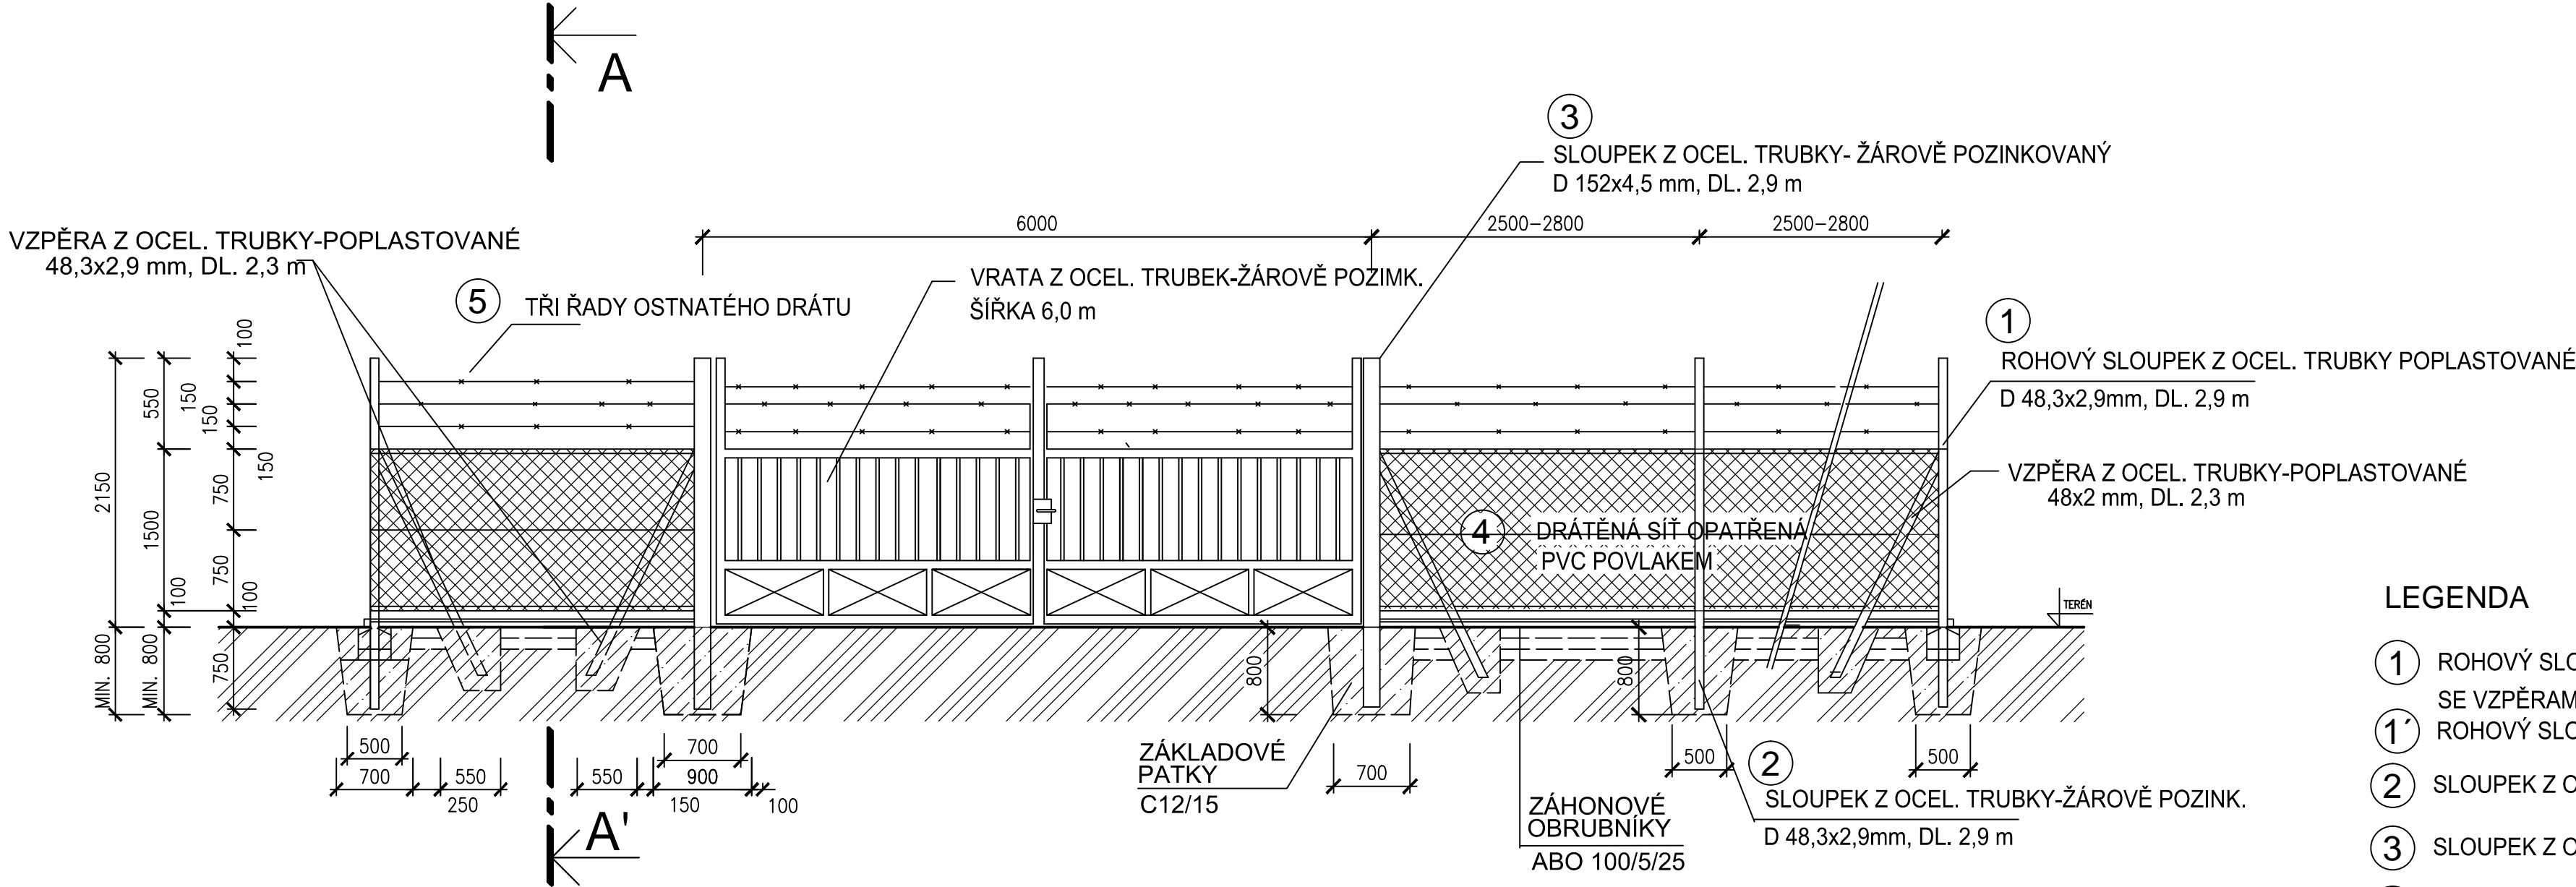


- LEGENDA
- ① ROHOVÝ SLOUPEK Z OC.TRUBKY D 48,3x2,9mm, DL.2,9m - 3ks  
SE VZPĚRAMI Z OC.TRUBEK D 48,3x2,9mm,DL.2,3m - 1ks
  - ①' ROHOVÝ SLOUPEK Z OC.TR.D 48,3x2,9mm, DL.2,9 S JEDNOU VZPĚROU- 2 ks
  - ② SLOUPEK Z OC.TRUBKY D 48,3x2,9mm, DL.2,9 m -17ks
  - ③ SLOUPEK Z OC.TRUBKY D 152x4,5mm, DL.2,9 m- 2ks - ŽÁROVĚ POZINKOVANÉ
  - ④ OPLOCENÍ - DRÁTĚNÁ SÍŤ OPATŘENÁ PVC POVLAKEM- VÝŠKY 1,5m - 61,5 bm
  - ⑤ OSTNATÝ DRÁT ,VE TŘECH ŘADÁCH NAD DRÁTĚNOU SÍŤÍ- CELK DÉLKA-202,5bm


ŘEZ A-A'

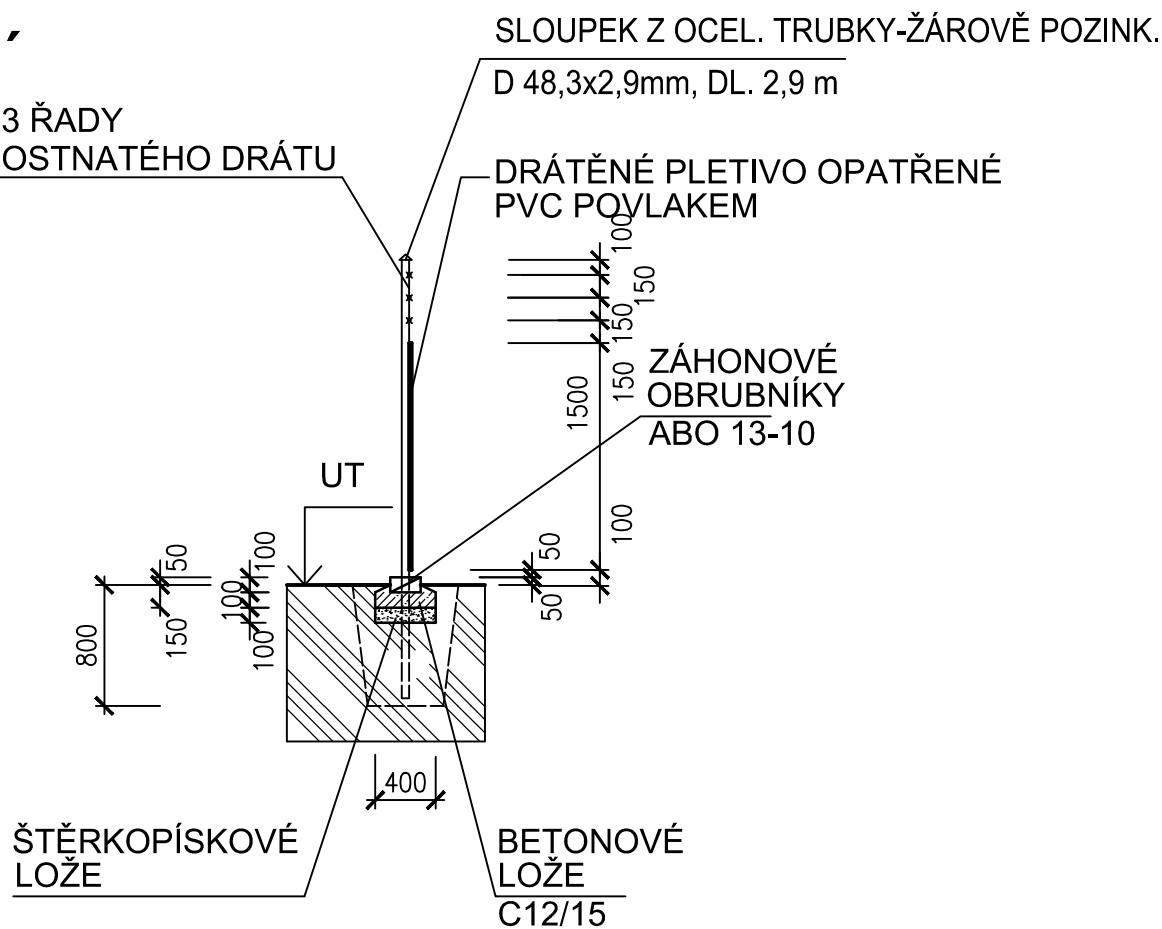

ZÁKLADOVÁ PATKA

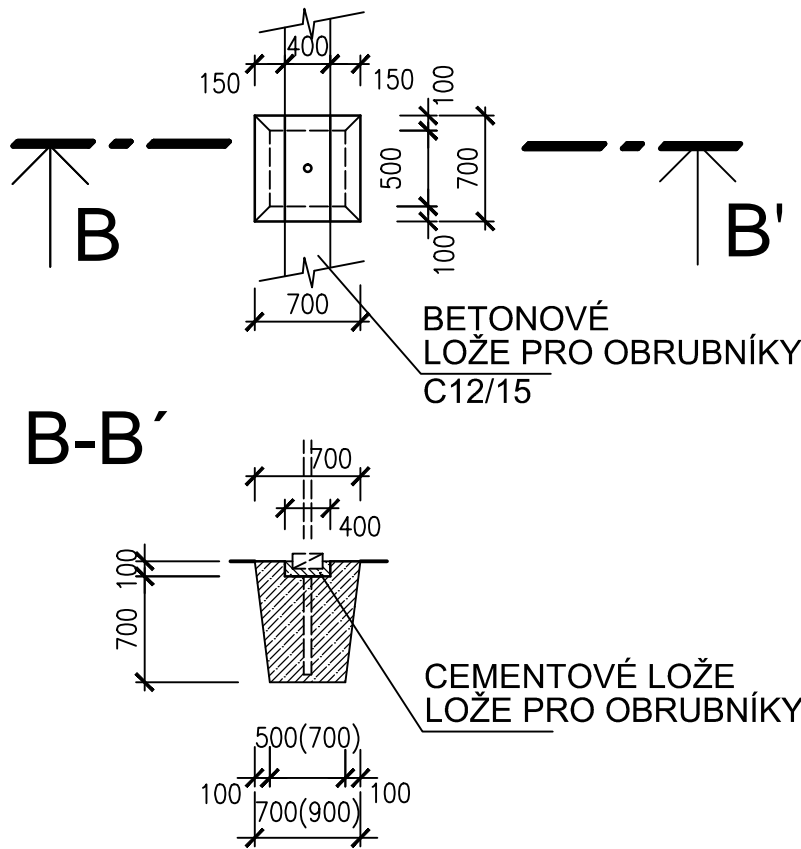

POZNÁMKA:  
VŠECHNY OCELOVÉ TRUBKY NAVRŽENÉ JAKO SLOUPKY OPLOCENÍ  
BUDOU ŽÁROVĚ POZINKOVÁNY, BRÁNA BUDE TAKÉ ŽÁROVĚ POZINKOVÁNA

				DPS	
Revize		Revizí provedl		Datum revize	
PROJEKTY VODAM s.r.o. Galašova 158, 753 01 Hranice tel.: 581 607 107, fax: 581 604 878 E-mail: vodam@vodam.cz www.vodam.cz					
HIP	ING. PETR MATUŠKA	DATUM			
ZODPOVĚDNÝ PROJEKTANT	ING. JARMILA KITZBERGEROVÁ	04/2018			
VYPRACOVAL	EVA KOBLIOVÁ	AUTORIZAČNÍ PODPIS			
TECHNICKÁ KONTROLA	ING. BLANKA VYBÍRALOVÁ				
ZADAVATEL	VODOVODY A KANALIZACE PŘEROV, a.s.	ZAK. ČÍSLO	04.203		
OKRES	PŘEROV	ARCH. ČÍSLO	2248		
KRAJ	OLOMOUCKÝ	MĚŘÍTKO			
PROJEKT				PARÉ	
KANALIZACE A ČOV ČEKYNĚ					
OBJEKT	OPLOCENÍ ČOV ČEKYNĚ			STUPEŇ	DPS
PŘÍLOHA	OPLOCENÍ- PŮDORYS A POHLED OPLOCENÍ			ČÍSLO PŘÍLOHY	D.1.1.25