


KANALIZACE A ČOV ČEKYNĚ
KATASTRÁLNÍ SITUACE č.2 1:1000

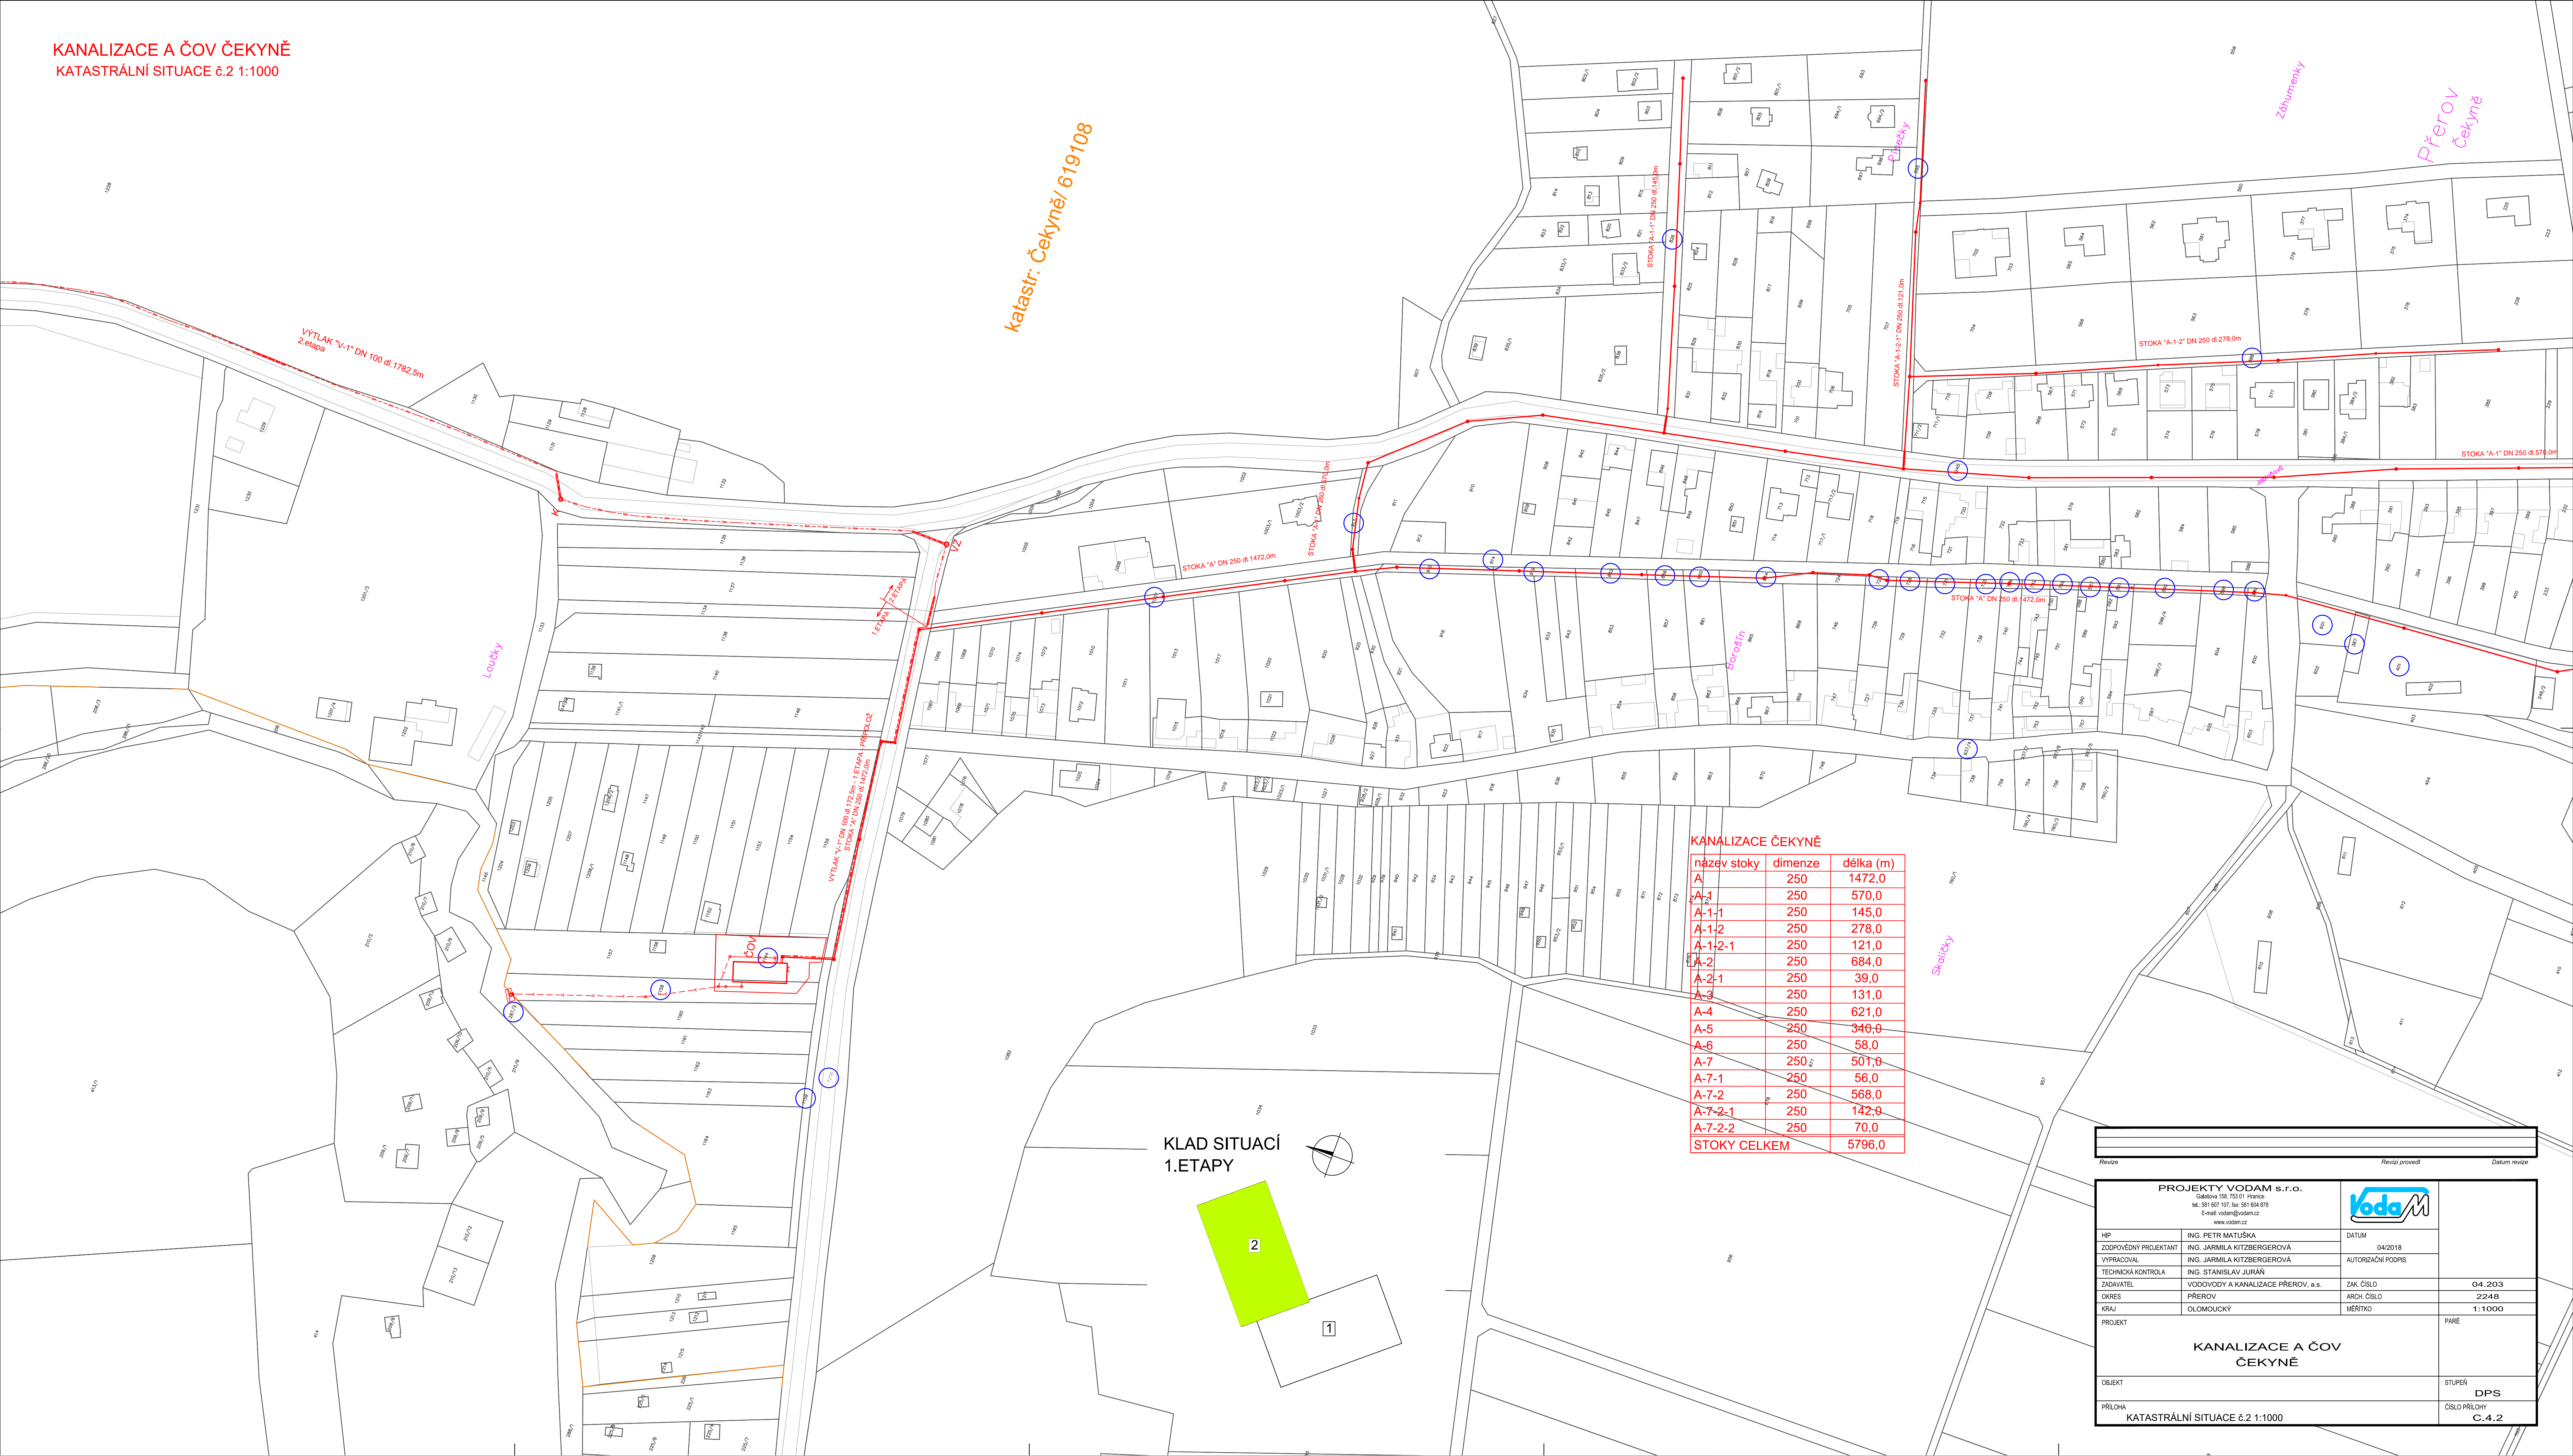


katastr: Čekyně/ 619108

KANALIZACE ČEKYNĚ

název stoky	dimenze	délka (m)
A	250	1472,0
A-1	250	570,0
A-1-1	250	145,0
A-1-2	250	278,0
A-1-2-1	250	121,0
A-2	250	684,0
A-2-1	250	39,0
A-3	250	131,0
A-4	250	621,0
A-5	250	340,0
A-6	250	58,0
A-7	250	501,0
A-7-1	250	56,0
A-7-2	250	568,0
A-7-2-1	250	142,0
A-7-2-2	250	70,0
STOKY CELKEM		5796,0

KLAD SITUACÍ
1.ETAPY

Revize		Revize provedl		Datum revize	
PROJEKTY VODAM s.r.o. Gálikova 158, 753 01 Hranice tel: 581 607 107, fax: 581 604 878 E-mail: vodam@vodam.cz www.vodam.cz					
HIP	ING. PETR MATUŠKA			DATUM	
ZODPOVĚDNÝ PROJEKTANT	ING. JARMILA KITZBERGEROVÁ			04/2018	
VYPRACOVAL	ING. JARMILA KITZBERGEROVÁ			AUTORIZAČNÍ PODPIS	
TECHNICKÁ KONTROLA	ING. STANISLAV JURJÁN				
ZADAVATEL	VODOVODY A KANALIZACE PRĚROV, a.s.			ZAK. ČÍSLO	04.203
OKRES	PRĚROV			ARCH. ČÍSLO	2248
KRAJ	OLOMOUCKÝ			MĚŘITKO	1:1000
PROJEKT				PÁŘE	
KANALIZACE A ČOV ČEKYNĚ					
OBJEKT				STUPEŇ DPS	
PŘÍLOHA KATASTRÁLNÍ SITUACE č.2 1:1000				ČÍSLO PŘÍLOHY C.4.2	