



PŮDORYS PODZEMNÍHO PODLAŽÍ A ZÁKLADŮ
M 1:50

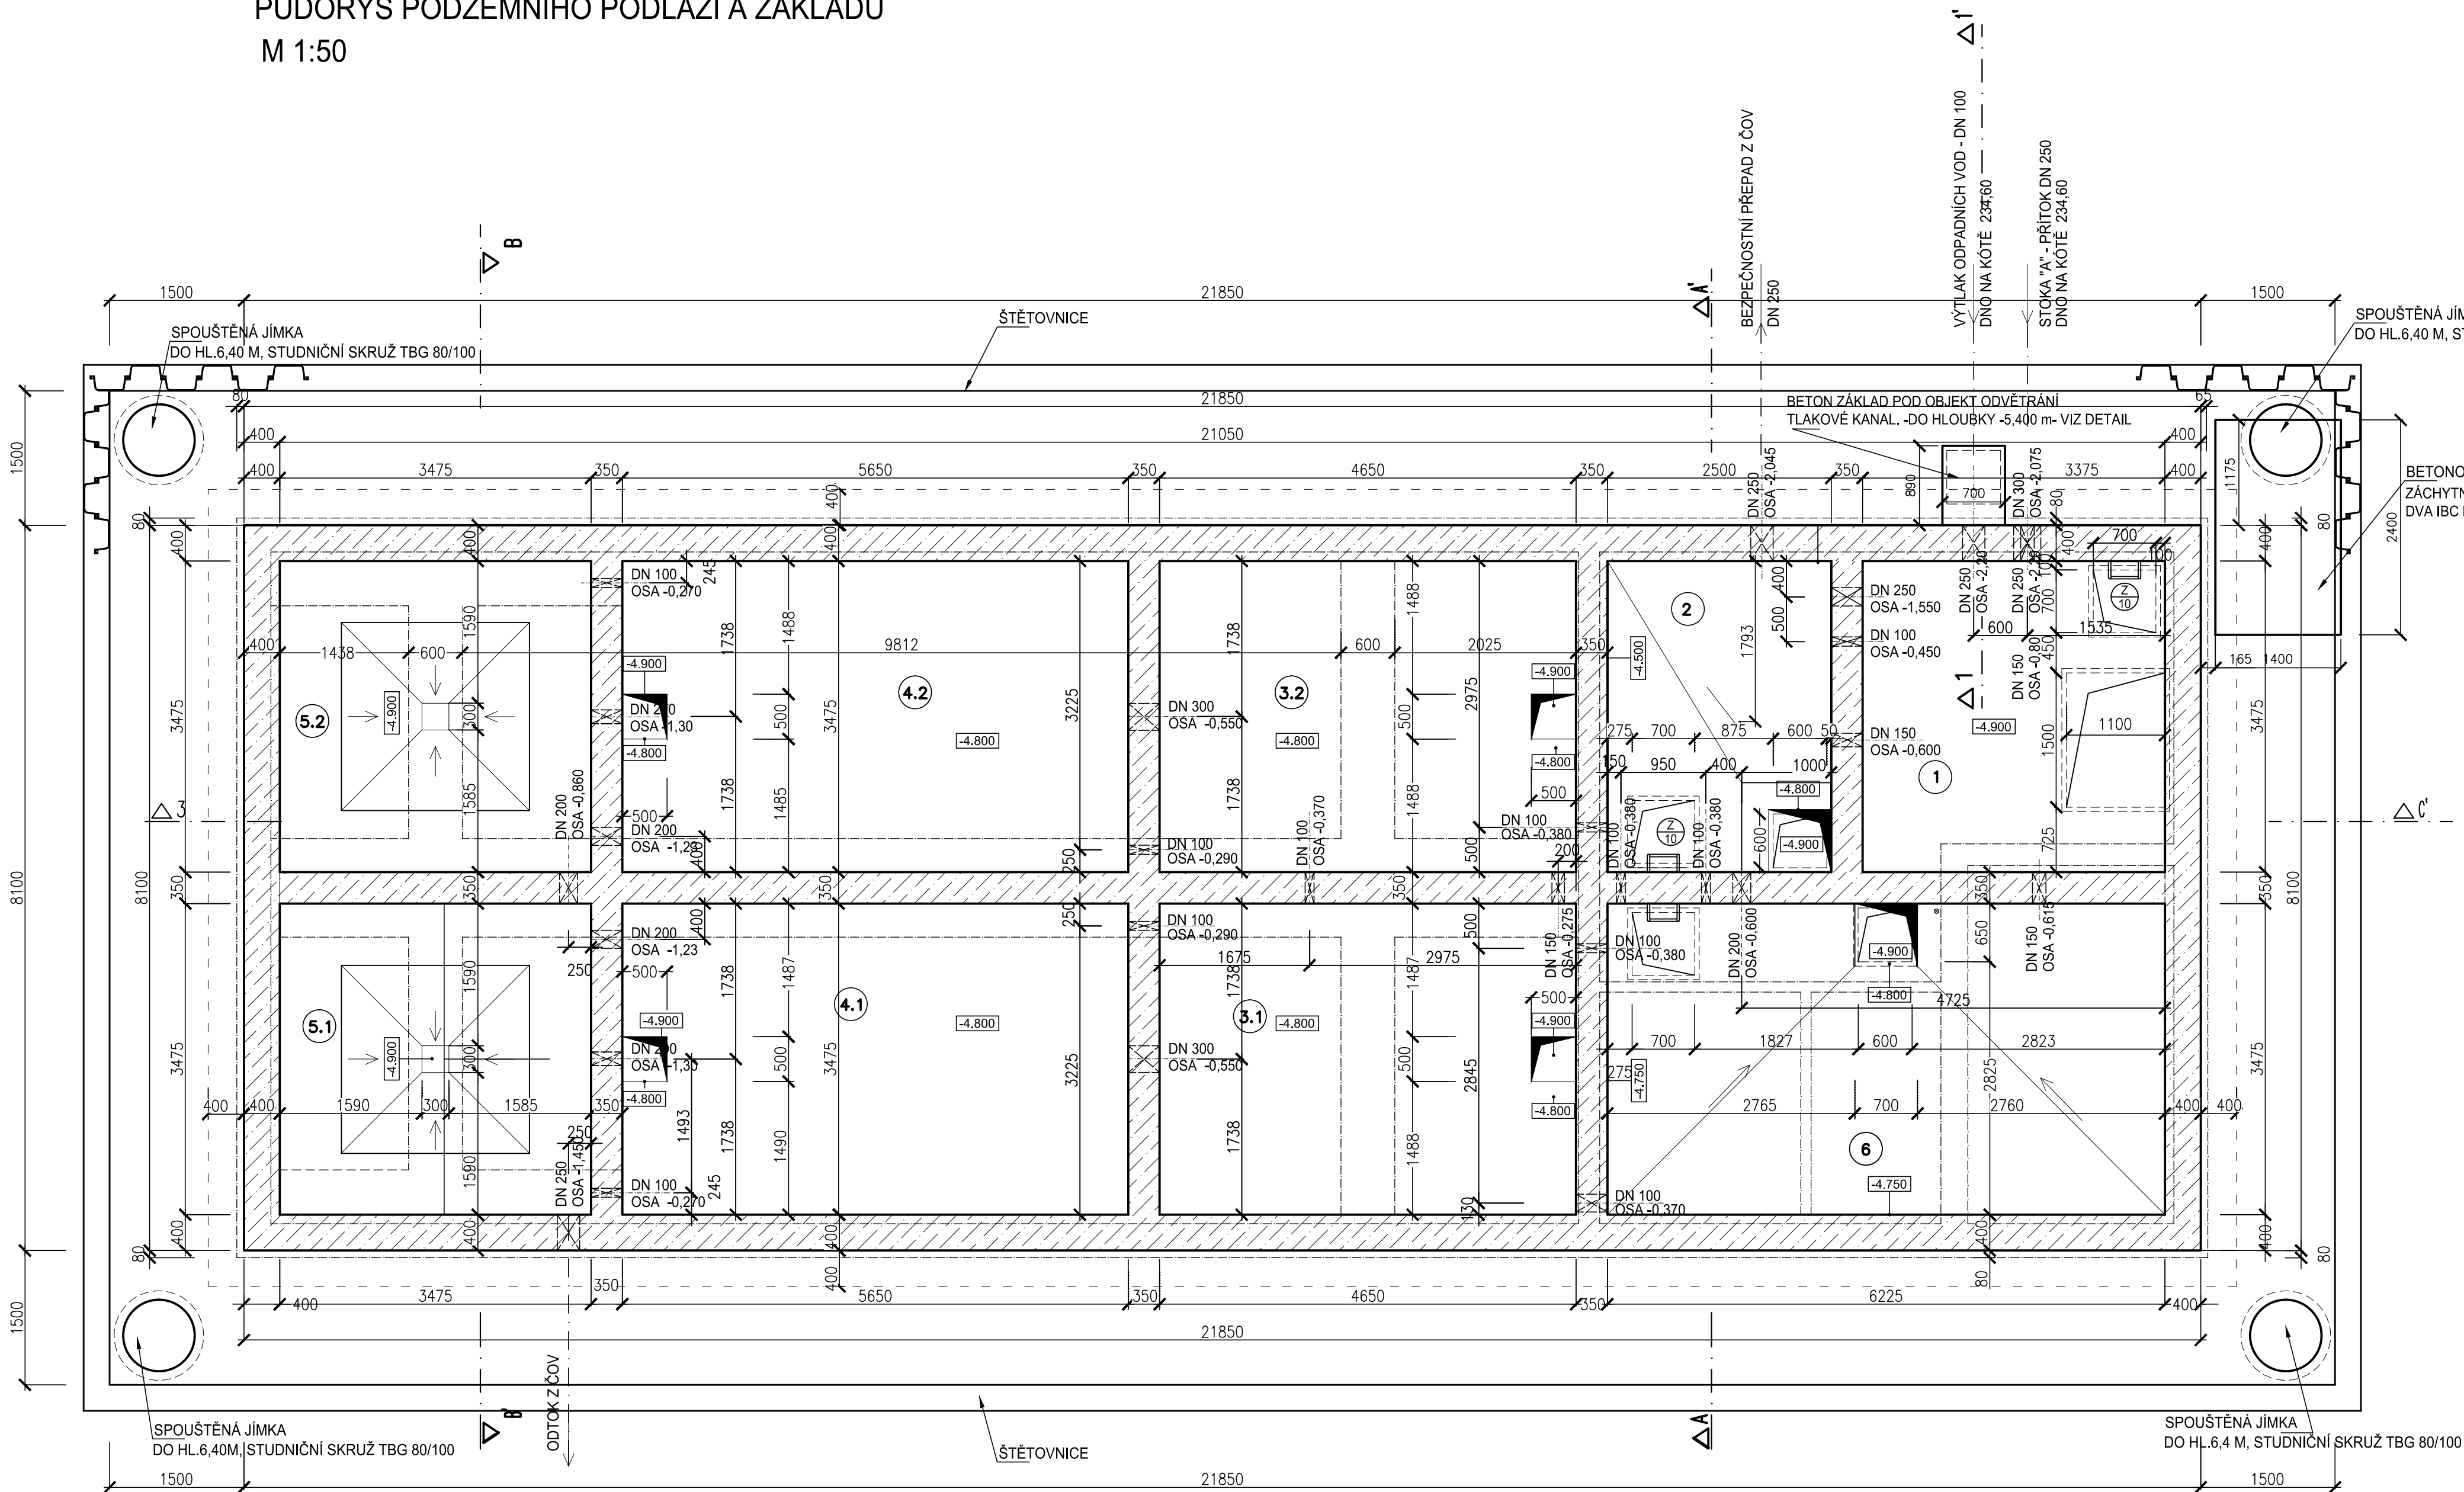

ŘEZ 1-1'

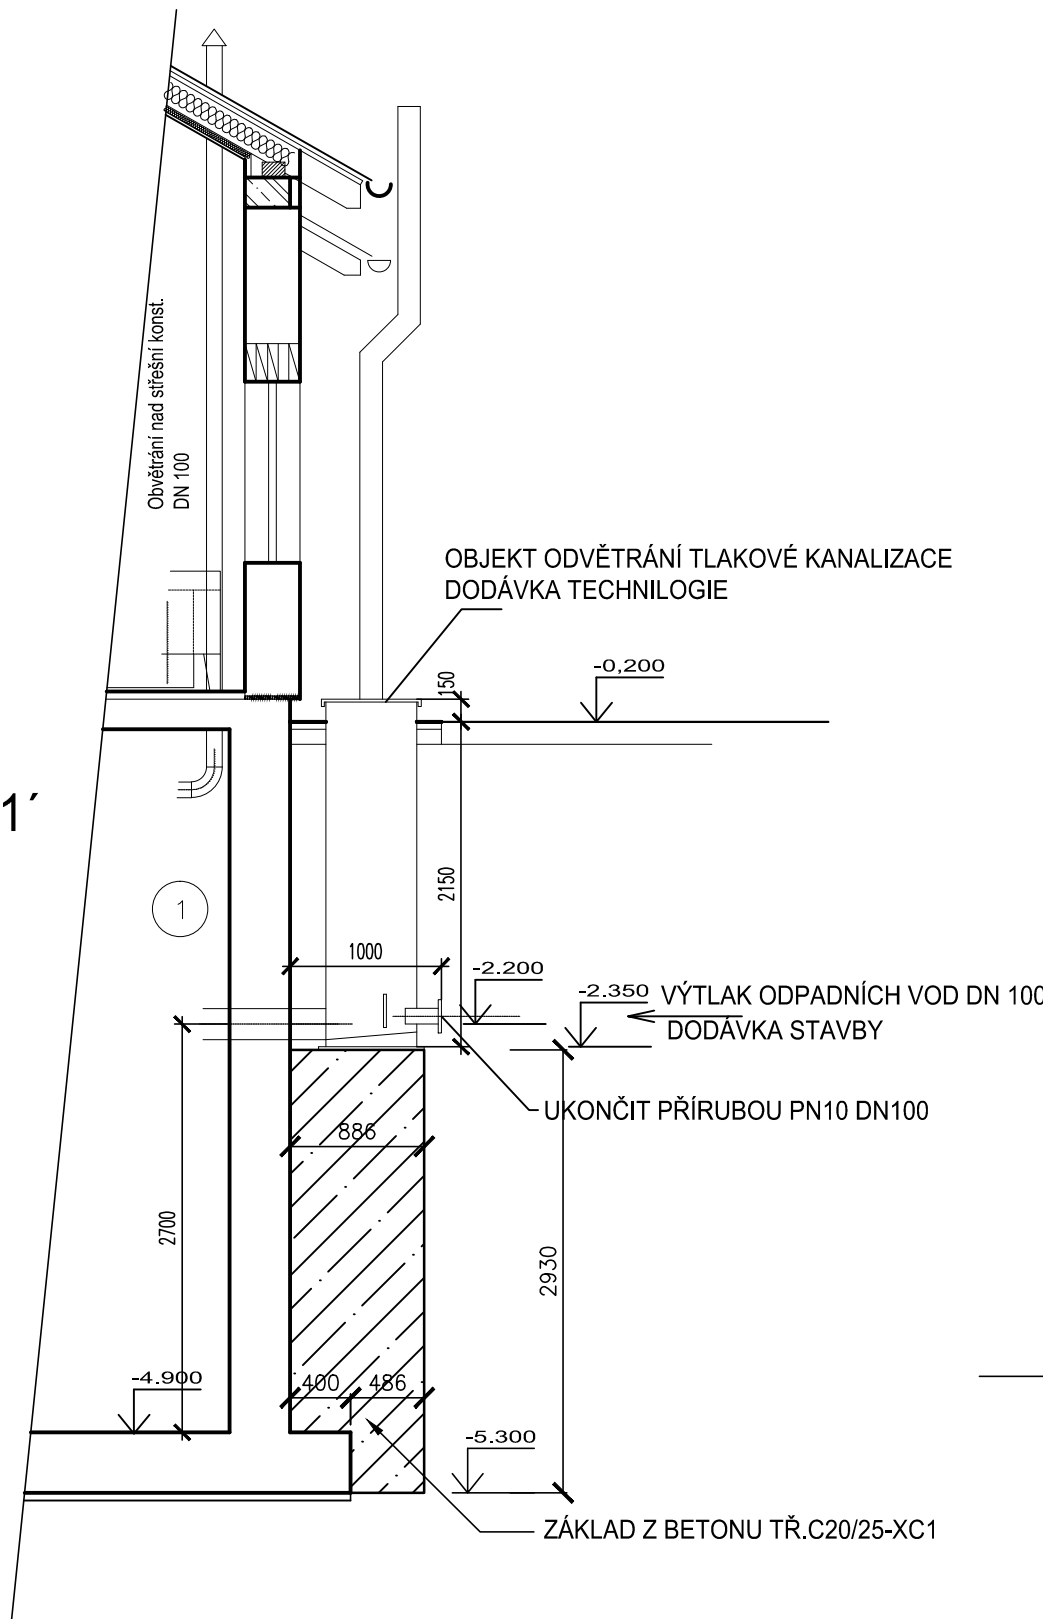

LEGENDA:

Č.	NÁDRŽ	M²	DNO	STĚNY A STROP	POZNÁMKA
1	ČERPACÍ-VYROVŇAVACÍ NÁDRŽ	11,73	BETON	ŽELBET. STĚNY A STROP	
2	AKUMULAČNÍ NÁDRŽ	8,69	SPÁDOVÝ BETON	ŽELBET. STĚNY A STROP	
3.1,3.2	DENITRIFIKACE	16,15	BETON	ŽELBET. STĚNY *KOMPOZITNÍ LÁVKY	
4.1,4.2	NITRIFIKACE	19,60	BETON	ŽELBET. STĚNY KOMPOZITNÍ LÁVKY	
5.1,5.2	DOSAŽOVACÍ NÁDRŽ	12,70	SPÁDOVÝ BETON	ŽELBET. STĚNY KOMPOZITNÍ LÁVKY	
6	KALOVÁ NÁDRŽ	21,63	SPÁDOVÝ BETON	ŽELBET. STĚNY A STROP	

- MONOLITICKÝ VODOSTAVEBNÍ ŽELEZOBETON
ČSN EN 206+A1 DNO NÁDRŽE- C30/37-90d- XA1, XC4 ; CI 0.40- D_{max} 22-S3
STĚNY A STROP NÁDRŽE- ČSN EN 206+A1 C30/37-90d- XA1, XC4, XF1; CI 0.40- D_{max} 22-S3
- PROSTÝ BETON C20/25

± 0,000 = 236,80

Revize	Revizi provedl	Datum revize
--------	----------------	--------------

PROJEKTY VODAM s.r.o. Galašova 158, 753 01 Hranice tel.: 581 607 107, fax: 581 604 878 E-mail: vodam@vodam.cz www.vodam.cz			
HIP	ING. PETR MATUŠKA	DATUM	
ZODPOVĚDNÝ PROJEKTANT	ING. JARMILA KITZBERGEROVÁ	04/2018	
VYPRACOVAL	EVA KOBLIHOVÁ	AUTORIZAČNÍ PODPIS	
TECHNICKÁ KONTROLA	ING. BLANKA VYBÍRALOVÁ		
ZADAVATEL	VODOVODY A KANALIZACE PŘEROV, a.s.	ZAK. ČÍSLO	04.203
OKRES	PŘEROV	ARCH. ČÍSLO	2248
KRAJ	OLOMOUCKÝ	MĚŘITKO	1:50
PROJEKT			PARÉ
KANALIZACE A ČOV ČEKYNĚ			
OBJEKT			STUPEŇ
D.1-ČISTÍRNA ODPADNÍCH VOD			DPS
PŘÍLOHA			ČÍSLO PŘÍLOHY
ČOV-PŮDORYS PODZEMNÍHO PODLAŽÍ A ZÁKLADŮ			D-1.1.2