


ČOV - PŮDORYS NADZEMNÍHO PODLAŽÍ
M 1:50

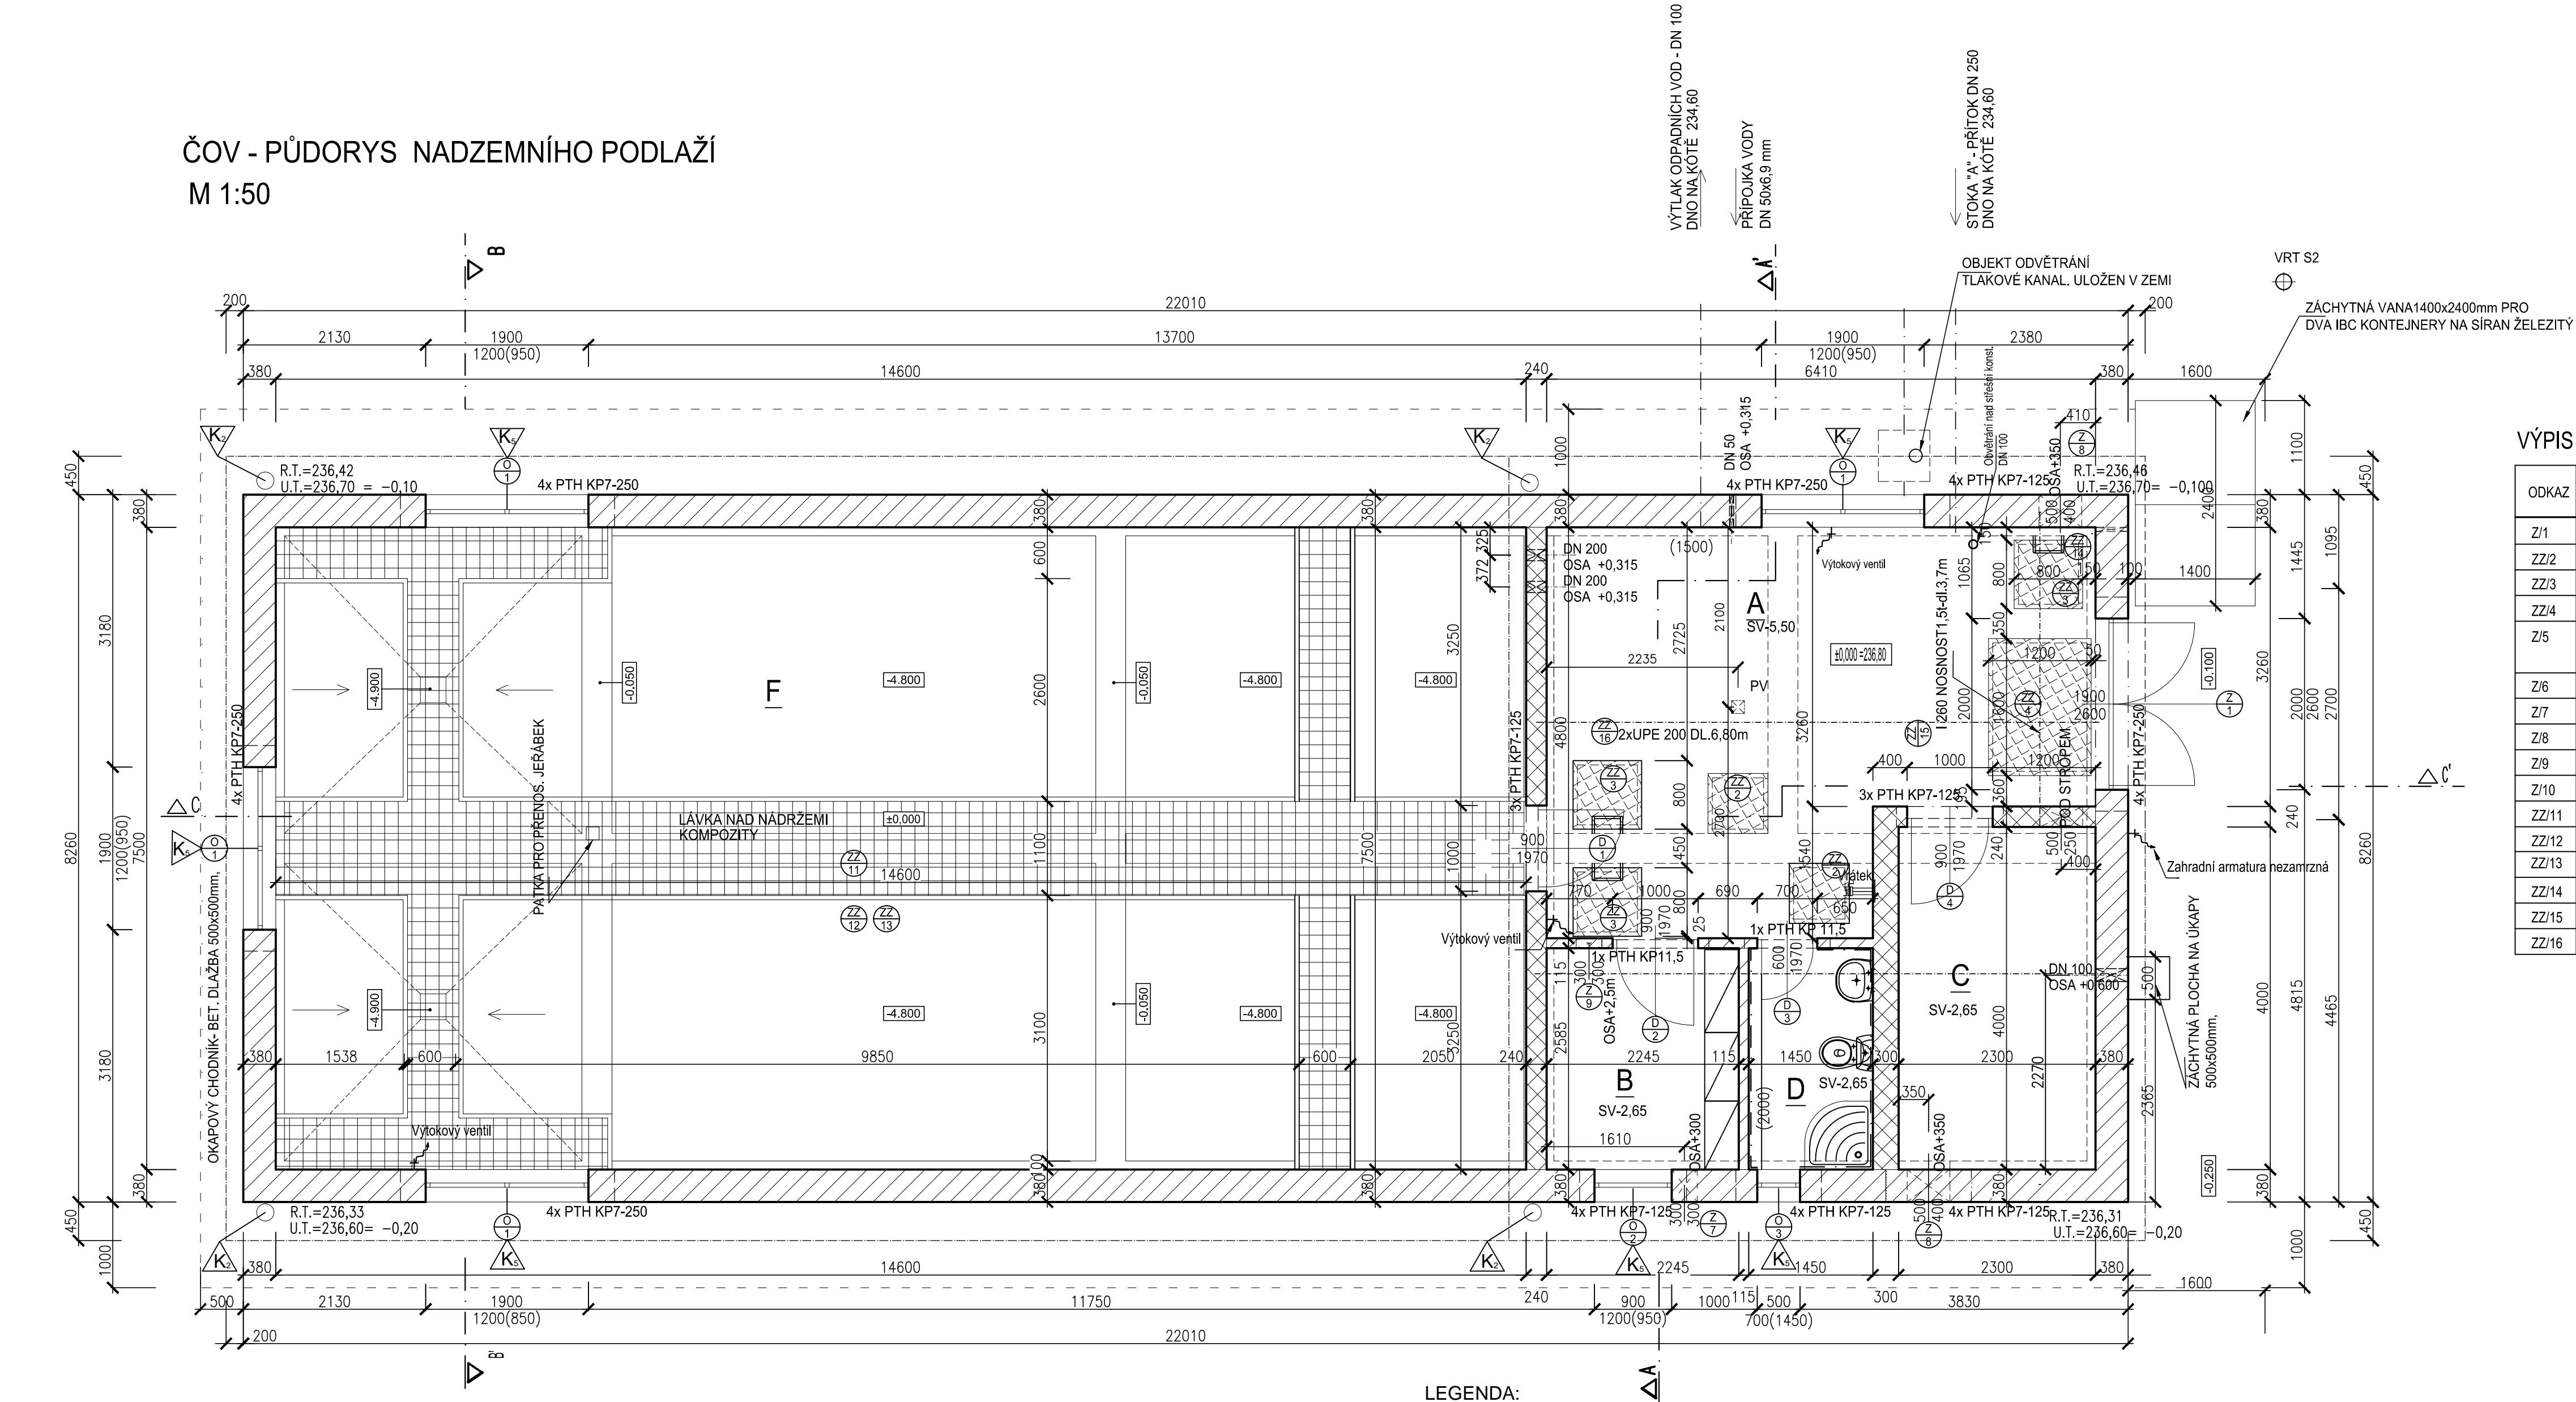

VRT S1
⊕

VÝPIS PŘEKLADŮ

OKENNÍ OTVOR š.1900mm - CIHELNÝ PŘEKLAD PTH-KP7-250 (70x238) DL.2500 - 16ks
OKENNÍ OTVOR š. 900mm - CIHELNÝ PŘEKLAD PTH-KP7-125 (70x238) DL.1250 - 4ks
OKENNÍ OTVOR š. 500mm - CIHELNÝ PŘEKLAD PTH-KP7-125 (70x238) DL.1000 - 8ks
DVEŘNÍ OTVOR š.2000mm - CIHELNÝ PŘEKLAD PTH-KP7-250 (70x238) DL.2500 - 4ks
DVEŘNÍ OTVOR š.1000mm - CIHELNÝ PŘEKLAD PTH-KP7-125 (70x238) DL.1250 - 6ks
DVEŘNÍ OTVOR š. 700mm - CIHELNÝ PŘEKLAD PTH-KP 11,5 (115x1000) DL.1000 - 1ks
DVEŘNÍ OTVOR š.1000mm - CIHELNÝ PŘEKLAD PTH-KP 11,5 (115x1250) DL.1250 - 1ks

LEGENDA:

TABULKA MÍSTNOSTÍ						
Č.	MÍSTNOST	M²	PODLAHA	STĚNY	STROP	POZNÁMKA
A	MECHANICKÉ PŘEDČIŠTĚNÍ	26,75	CEMENTOVÝ POTĚR + EPOXYDOVÝ NÁTĚR	OMÍTKY JÁDROVÉ BÍLÉ HLADKÉ TENKOVRSTVÉ	OBKLAD Z PLASTOVÝCH DESEK tl. 22 mm	OCHRANNÝ NÁTĚR STĚN
B	MÍSTN. OBSLUHY	5,80	PODLAHOVÝ POVLAK PVC	OMÍTKY JÁDROVÉ BÍLÉ HLADKÉ TENKOVRSTVÉ	OMÍTKY JÁDROVÉ BÍLÉ HLADKÉ TENKOVRSTVÉ	-
C	DMYCHÁRNA	9,20	CEMENTOVÝ POTĚR + EPOXYDOVÝ NÁTĚR	OMÍTKY JÁDROVÉ BÍLÉ HLADKÉ TENKOVRSTVÉ	OMÍTKY JÁDROVÉ BÍLÉ HLADKÉ TENKOVRSTVÉ	-
D	SOCIÁLNÍ ZAŘÍZENÍ	3,74	KERAMICKÁ DLAŽBA	OMÍTKY JÁDROVÉ BÍLÉ HLADKÉ TENKOVRSTVÉ	OMÍTKY JÁDROVÉ BÍLÉ HLADKÉ TENKOVRSTVÉ	KERAMICKÝ OBKLAD STĚN V=2.000
F	BIOLOGICKÉ ČIŠTĚNÍ	109,50	LÁVKY Z KOMPOZITNÍCH ROŠTŮ	OMÍTKY JÁDROVÉ BÍLÉ HLADKÉ TENKOVRSTVÉ	OBKLAD Z PLASTOVÝCH DESEK tl. 22 mm	

LEGENDA HMOT :

	ZDIVO CIHELNÉ Z PŘÍČNÉ DĚROVANÝCH CIHELNÝCH BLOKŮ tl. 380 mm a 115 mm
	CIHELNÉ BLOKY tl. 300 mm a tl.240 mm
	KOMPOZITNÍ LÁVKY

POZNÁMKA:

- STROP TYPU NOSNÍK+VLOŽKA (CIHELNÉ) NAD ČÁSTÍ B,C,D (podrobněji viz výkres stropu)
- VĚNCE SPECIFIKOVÁNY VE STATICKÉ ČÁSTI
- NA STAVBĚ MŮŽE BÝT POUŽIT VÝROBEK JINÉ ZNAČKY, ALE SE STEJNÝMI TECHNICKÝMI PARAMETRY

VÝPIS PRACÍ PSV

ODKAZ	POPIS	KUSŮ	NEREZ OCEL celkem (kg)
Z/1	VNĚJŠÍ OCELOVÁ VRATA OTEVÍRAVÁ, DVOUKŘÍDLÁ 1900/2600 mm SE ZATEPLENÍM VČETNĚ ŽÁRUBNĚ	1 ks	DODÁVKA DVEŘÍ
ZZ/2	NEREZOVÝ POKLOP NAD OTVOR 700x700 mm VČETNĚ RÁMU	2 ks viz.výpis	83,74kg
ZZ/3	NEREZOVÝ POKLOP NAD OTVOR 800x800mm VČETNĚ RÁMU	3ks viz.výpis	152,43kg
ZZ/4	NEREZOVÝ POKLOP NAD OTVOR 1200x1600 mm VČETNĚ RÁMU (POKLOP PŮLENY)	1 ks viz.výpis	145,90kg
Z/5	VENTILAČNÍ ROTAČNÍ TURBINA (např.BIB 14) ø 356mm VČETNĚ SPECIÁLNÍ MANŽETY A PŘÍSLUŠENSTVÍ NA ŠIKMÉ STŘEŠE VČETNĚ VENTILAČNÍHO POTRUBÍ	4 ks	100,32kg
Z/6	MŘÍŽKA UMÍSTĚNÁ NA UKONČENÍ POTRUBÍ VĚTRACÍ HLAVICE POD STROPEM NAD NÁDRŽEMI	4ks	-
Z/7	PRŮVĚTRNÍK MŘÍŽKOVÝ 300/300 S ŽALUZIOVOU KLAPKOU, PROTIDĚŠTOVOU ŽALUZII A SÍTÍ PROTI HMYZU	1 ks	-
Z/8	PRŮVĚTRNÍK MŘÍŽKOVÝ 500/300 S ŽALUZIOVOU KLAPKOU, PROTIDĚŠTOVOU ŽALUZII A SÍTÍ PROTI HMYZU	2 ks	-
Z/9	PRŮVĚTRNÍK 300/300 S ŽALUZIOVOU KLAPKOU A SÍTÍ PROTI HMYZU	1 ks	-
Z/10	POPLASTOVANÁ STUPADLA VČETNĚ UPEVŇOVACÍCH CHEMICKÝCH KOTEV	42 ks	-
ZZ/11	KOMPOZITNÍ ROŠT REVIZNÍ LÁVKY NAD NÁDRŽEMI	1 ks viz.výpis PSV	-
ZZ/12	NOSNÁ KONSTRUKCE REVIZNÍ LÁVKY NAD NÁDRŽEMI Z KOMPOZITU	1 ks viz.výpis PSV	-
ZZ/13	ZÁBRADLÍ v.1100mm- KOMPOZITNÍ O-PROFIL 32x3,2mm A ČTVERCOVÝ PROFIL -50x50x6,4mm	1 ks viz.výpis PSV	-
ZZ/14	POMOCNÉ ŽEBŘÍK U VÝLEZŮ	1 ks	25,4 kg
ZZ/15	OCELOVÝ NOSNÍK lč.260 - dl.3,70m	1 ks	155,0 kg
ZZ/16	OCELOVÝ NOSNÍK 2xU PE 200 -dl.6,8m	2 ks	688,2 kg

± 0,000 = 236,80

Revize	Revizi provedl	Datum revize

PROJEKTY VODAM s.r.o. Galašova 158, 753 01 Hranice tel.: 581 607 107, fax: 581 604 878 E-mail: vodam@vodam.cz www.vodam.cz				
HIP	ING. PETR MATUŠKA	DATUM		
ZODPOVĚDNÝ PROJEKTANT	ING. JARMILA KITZBERGEROVÁ	04/2018		
VYPRACOVAL	EVA KOBLIHOVÁ	AUTORIZAČNÍ PODPIS		
TECHNICKÁ KONTROLA	ING. BLANKA VYBÍRALOVÁ			
ZADAVATEL	VODOVODY A KANALIZACE PŘEROV, a.s.	ZAK. ČÍSLO	04.203	
OKRES	PŘEROV	ARCH. ČÍSLO	2248	
KRAJ	OLOMOUCKÝ	MĚŘÍTKO	1:50	
PROJEKT			PARÉ	
KANALIZACE A ČOV ČEKYNEŇ				
OBJEKT D.1- ČISTÍRNA ODPADNÍCH VOD			STUPEŇ DPS	
PŘÍLOHA ČOV-PŮDORYS NADZEMNÍHO PODLAŽÍ			ČÍSLO PŘÍLOHY D-1.1.3.	