



KATASTRÁLNÍ SITUACE Č.1

KANALIZACE DOLNÍ ÚJEZD, SKOKY, STAMĚŘICE-I.ETAPA

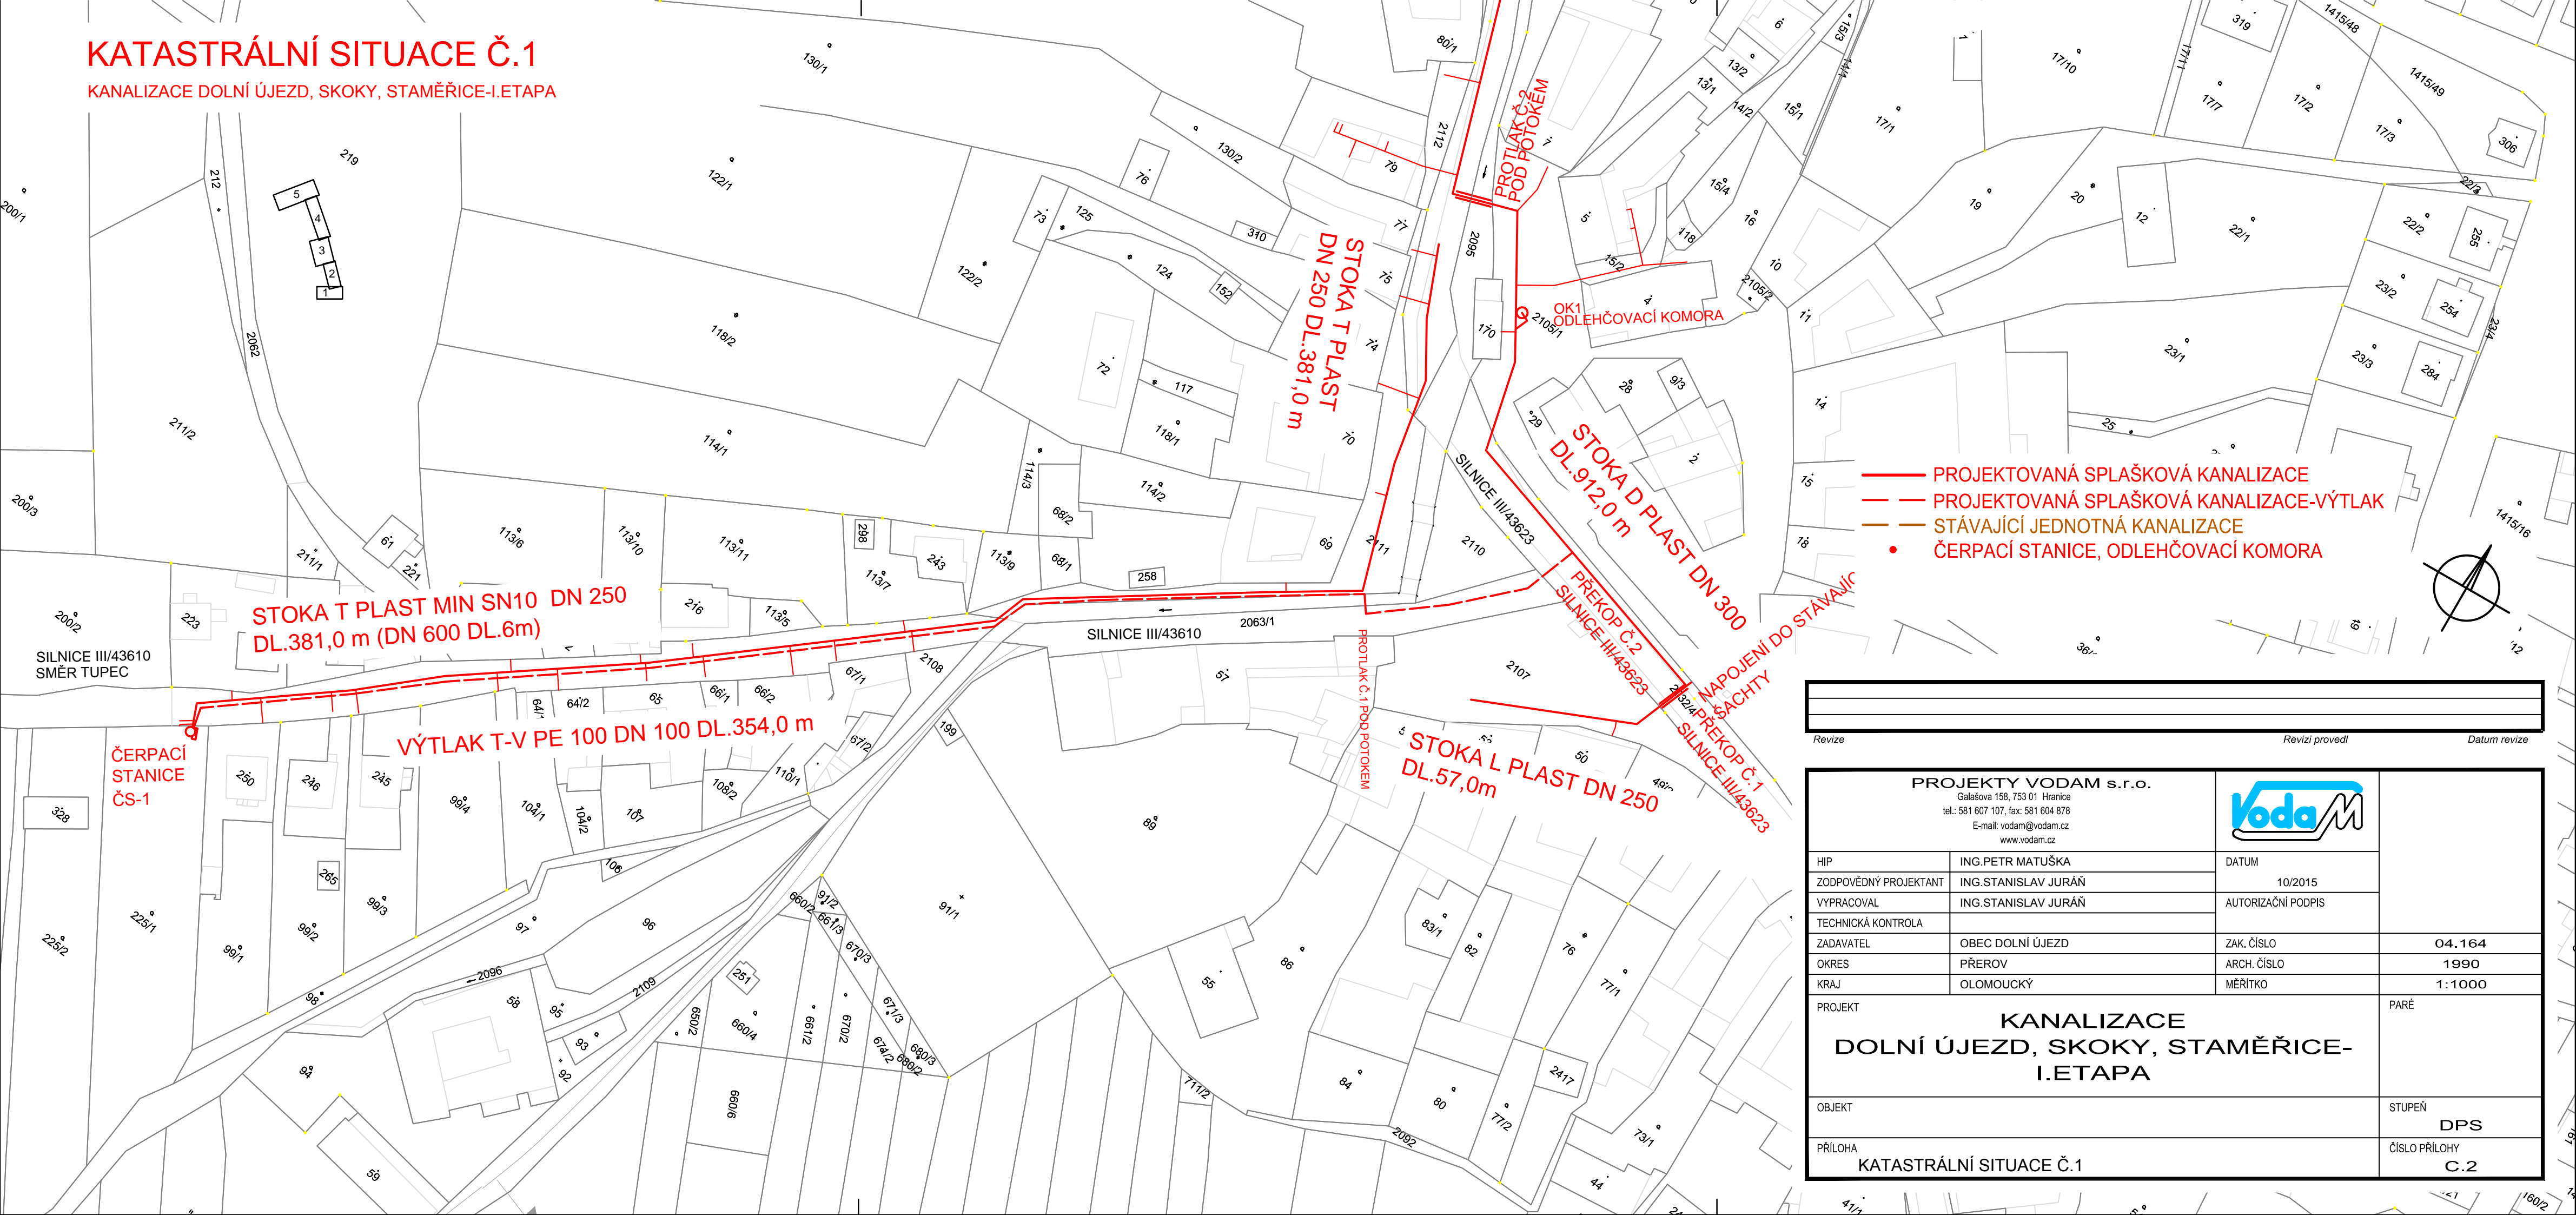

Revize	Revizí provedl	Datum revize

PROJEKTY VODAM s.r.o. Galašova 158, 753 01 Hranice tel.: 581 607 107, fax: 581 604 878 E-mail: vodam@vodam.cz www.vodam.cz			
HIP	ING.PETR MATUŠKA	DATUM	10/2015
ZODPOVĚDNÝ PROJEKTANT	ING.STANISLAV JURÁŇ		
VYPRACOVAL	ING.STANISLAV JURÁŇ	AUTORIZAČNÍ PODPIS	
TECHNICKÁ KONTROLA			
ZADAVATEL	OBEC DOLNÍ ÚJEZD	ZAK. ČÍSLO	04.164
OKRES	PŘEROV	ARCH. ČÍSLO	1990
KRAJ	OLOMOUCKÝ	MĚŘÍTKO	1:1000
PROJEKT <b>KANALIZACE DOLNÍ ÚJEZD, SKOKY, STAMĚŘICE-I.ETAPA</b>			PARÉ
OBJEKT			STUPĚŇ <b>DPS</b>
PŘÍLOHA KATASTRÁLNÍ SITUACE Č.1			ČÍSLO PŘÍLOHY <b>C.2</b>