


KOORDINAČNÍ SITUACE Č.1

KANALIZACE DOLNÍ ÚJEZD, SKOKY, STAMĚŘICE-I.ETAPA

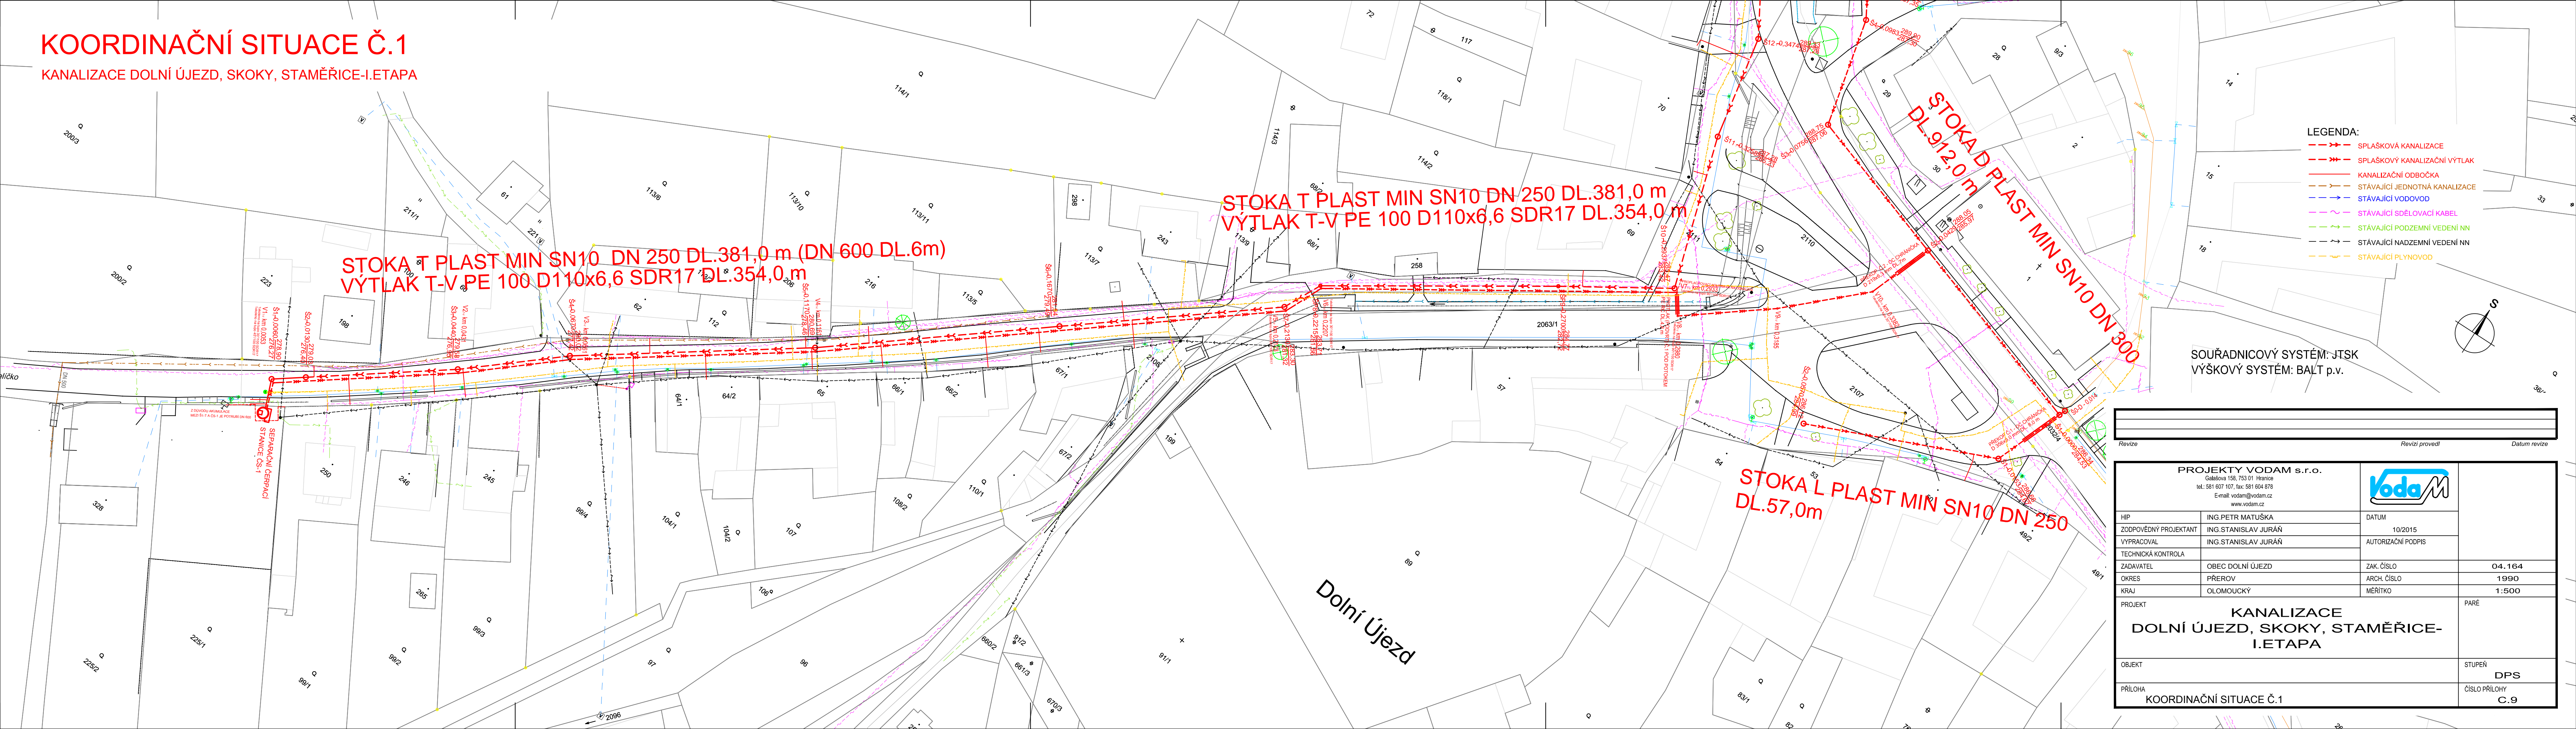

LEGENDA:

- SPLAŠKOVÁ KANALIZACE
- SPLAŠKOVÝ KANALIZAČNÍ VÝTLAK
- KANALIZAČNÍ ODBOČKA
- STÁVAJÍCÍ JEDNOTNÁ KANALIZACE
- STÁVAJÍCÍ VODOVOD
- STÁVAJÍCÍ SDĚLOVACÍ KABEL
- STÁVAJÍCÍ PODZEMNÍ VEDENÍ NN
- STÁVAJÍCÍ NADZEMNÍ VEDENÍ NN
- STÁVAJÍCÍ PLYNOVOD

SOUŘADNICOVÝ SYSTÉM: JTSK
 VÝŠKOVÝ SYSTÉM: BALT p.v.

Revize	Revizi provedl	Datum revize

PROJEKTY VODAM s.r.o. Galetšova 158, 753 01 Hranice tel.: 581 607 107, fax: 581 604 878 E-mail: vodam@vodam.cz www.vodam.cz			
HIP	ING.PETR MATUŠKA	DATUM	10/2015
ZODPOVĚDNÝ PROJEKTANT	ING.STANISLAV JURÁŇ	AUTORIZAČNÍ PODPIS	
VYPRACOVAL	ING.STANISLAV JURÁŇ	ZAK. ČÍSLO	04.164
TECHNICKÁ KONTROLA		ARCH. ČÍSLO	1990
ZADAVATEL	OBEC DOLNÍ ÚJEZD	MĚŘÍTKO	1:500
OKRES	PŘEROV	KANALIZACE DOLNÍ ÚJEZD, SKOKY, STAMĚŘICE-I.ETAPA	
KRAJ	OLOMOUCKÝ		
PROJEKT		PARE	
OBJEKT		STUPEŇ	
PŘÍLOHA		ČÍSLO PŘÍLOHY	
KOORDINAČNÍ SITUACE Č.1		DPS C.9	