



KATASTRÁLNÍ SITUACE Č.2

KANALIZACE DOLNÍ ÚJEZD, SKOKY, STAMĚŘICE-I.ETAPA

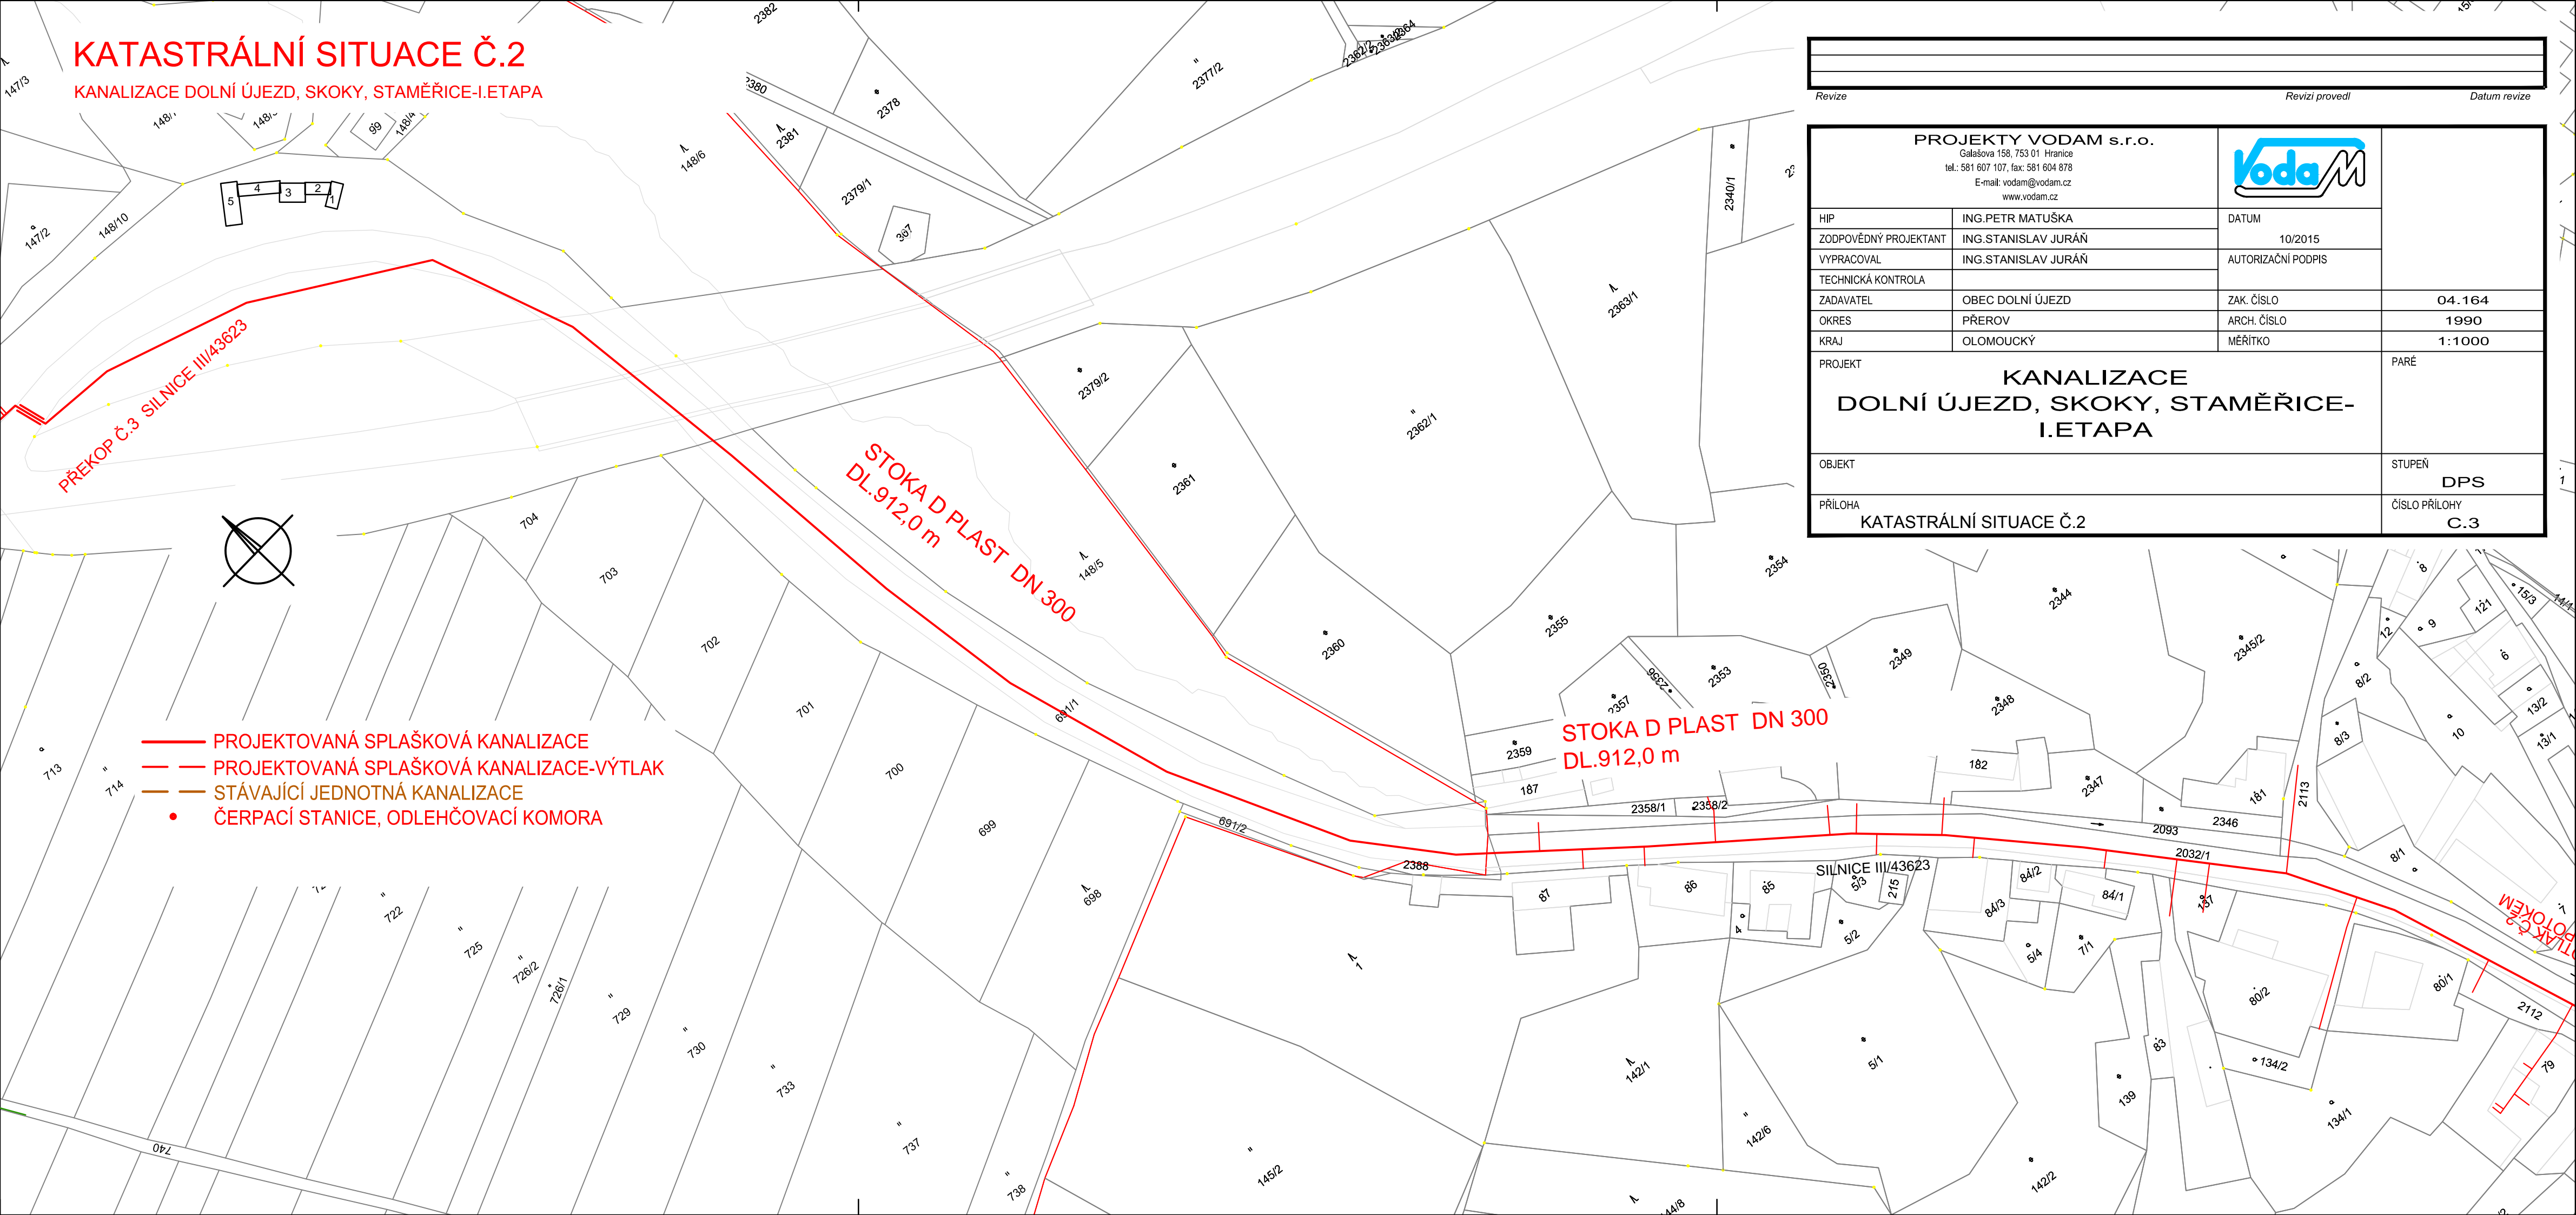

- PROJEKTOVANÁ SPLAŠKOVÁ KANALIZACE
- - - PROJEKTOVANÁ SPLAŠKOVÁ KANALIZACE-VÝTLAK
- STÁVAJÍCÍ JEDNOTNÁ KANALIZACE
- ČERPACÍ STANICE, ODLEHČOVACÍ KOMORA

Revize				Revizi provedl		Datum revize	
<div>PROJEKTY VODAM s.r.o. Galašova 158, 753 01 Hranice tel.: 581 607 107, fax: 581 604 878 E-mail: vodam@vodam.cz www.vodam.cz</div>							
HIP	ING.PETR MATUŠKA	DATUM					
ZODPOVĚDNÝ PROJEKTANT	ING.STANISLAV JURÁŇ	10/2015					
VYPRACOVAL	ING.STANISLAV JURÁŇ	AUTORIZAČNÍ PODPIS					
TECHNICKÁ KONTROLA							
ZADAVATEL	OBEC DOLNÍ ÚJEZD	ZAK. ČÍSLO		04.164			
OKRES	PŘEROV	ARCH. ČÍSLO		1990			
KRAJ	OLOMOUCKÝ	MĚŘÍTKO		1:1000			
PROJEKT				PARÉ			
KANALIZACE DOLNÍ ÚJEZD, SKOKY, STAMĚŘICE- I.ETAPA							
OBJEKT				STUPĚŇ DPS			
PŘÍLOHA KATASTRÁLNÍ SITUACE Č.2				ČÍSLO PŘÍLOHY C.3			