

ÚZEMÍ  
POVRCH ÚZEMÍ  
PARCELY

VZDÁLENOST ŠACHET

NÁZVY ŠACHET

Podélný profil stoky D-1.část

MĚŘÍTKO 1:1000 / 1:100

KÓTA UPRAVENÉHO TERÉNU


HLOUBKA VÝKOPU

KÓTA DNA POTRUBÍ

KÓTA TERÉNU

STANIČENÍ [Km],[m]

SKLON [promile] - DÉLKA [m]  
DN [mm] - MATERIÁL - DÉLKA [m]  
KAPACITA [l/s] - RYCHLOST [m/s] (dle: Colebrook)

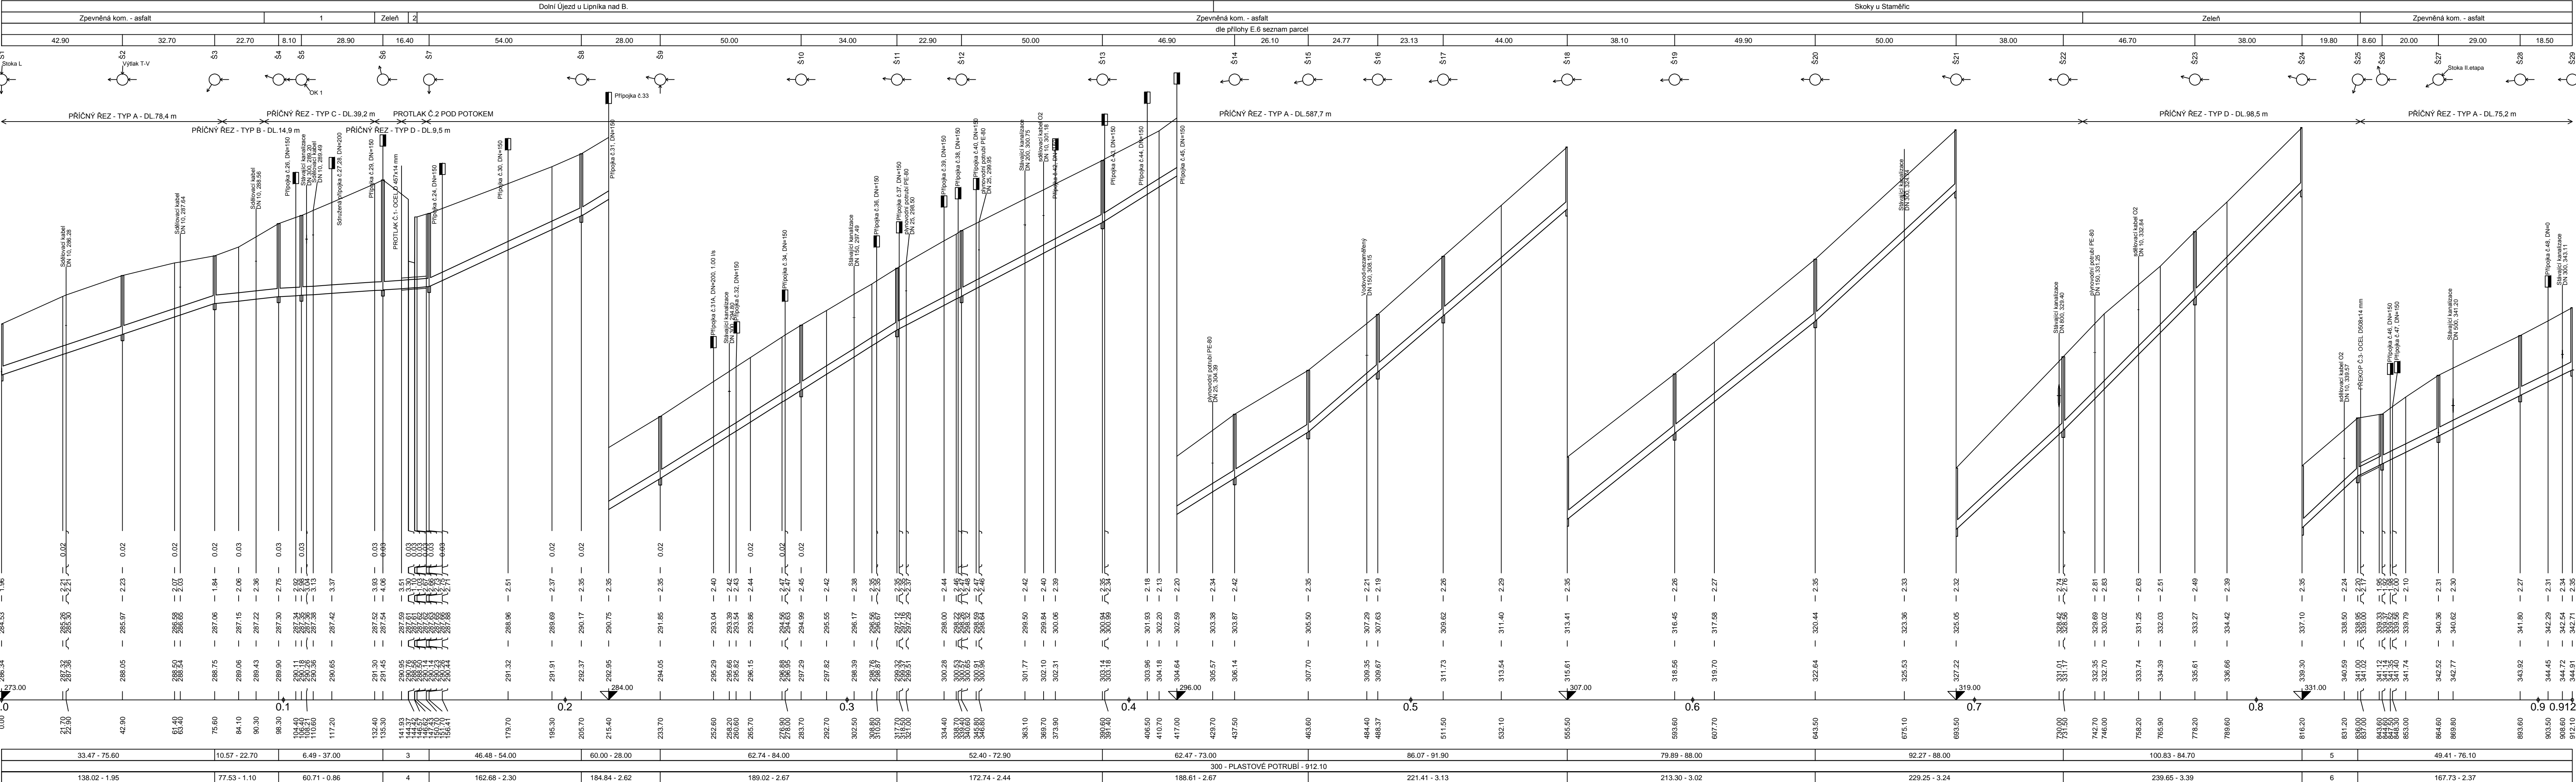

LEGENDA:  
1) Zpevněná kom. - dlažba  
2) Potok Lubeň  
3) 7.32 - 16.40  
4) 64.48 - 0.91  
5) 93.43 - 19.80  
6) 230.69 - 3.26

				Revize provedl		Datum revize	
PROJEKTY VODAM s.r.o. Galašova 158, 753 01 Hranice tel: 581 607 107, fax: 581 604 878 E-mail: vodam@vodam.cz www.vodam.cz							
HIP	ING. PETR MATUŠKA	DATUM					
ZODPOVĚDNÝ PROJEKTANT	ING. STANISLAV JURÁN	09/2014					
VYPRACOVAL	ING. STANISLAV JURÁN	AUTORIZAČNÍ PODPIS					
TECHNICKÁ KONTROLA							
ZADAVATEL	OBEC DOLNÍ ÚJEZD	ZAK. ČÍSLO	04.164				
OKRES	PREROV	ARCH. ČÍSLO	1990				
KRAJ	OLOMOUCKÝ	MĚŘÍTKO	1:1000/1:100				
PROJEKT						PÁŘE	
KANALIZACE DOLNÍ ÚJEZD, SKOKY, STAMĚŘICE							
OBJEKT						STUPĚŇ	
SO 01 - KANALIZACE DOLNÍ ÚJEZD, SKOKY, STAMĚŘICE						DPS	
PŘÍLOHA						ČÍSLO PŘÍLOHY	
PODÉLNÝ PROFIL STOKY D-1.ČÁST						D.1.2.1	