



ÚZEMÍ
POVRCH ÚZEMÍ
PARCELY
POVODI
VZDÁLENOST ŠACHET
NÁZVY ŠACHET

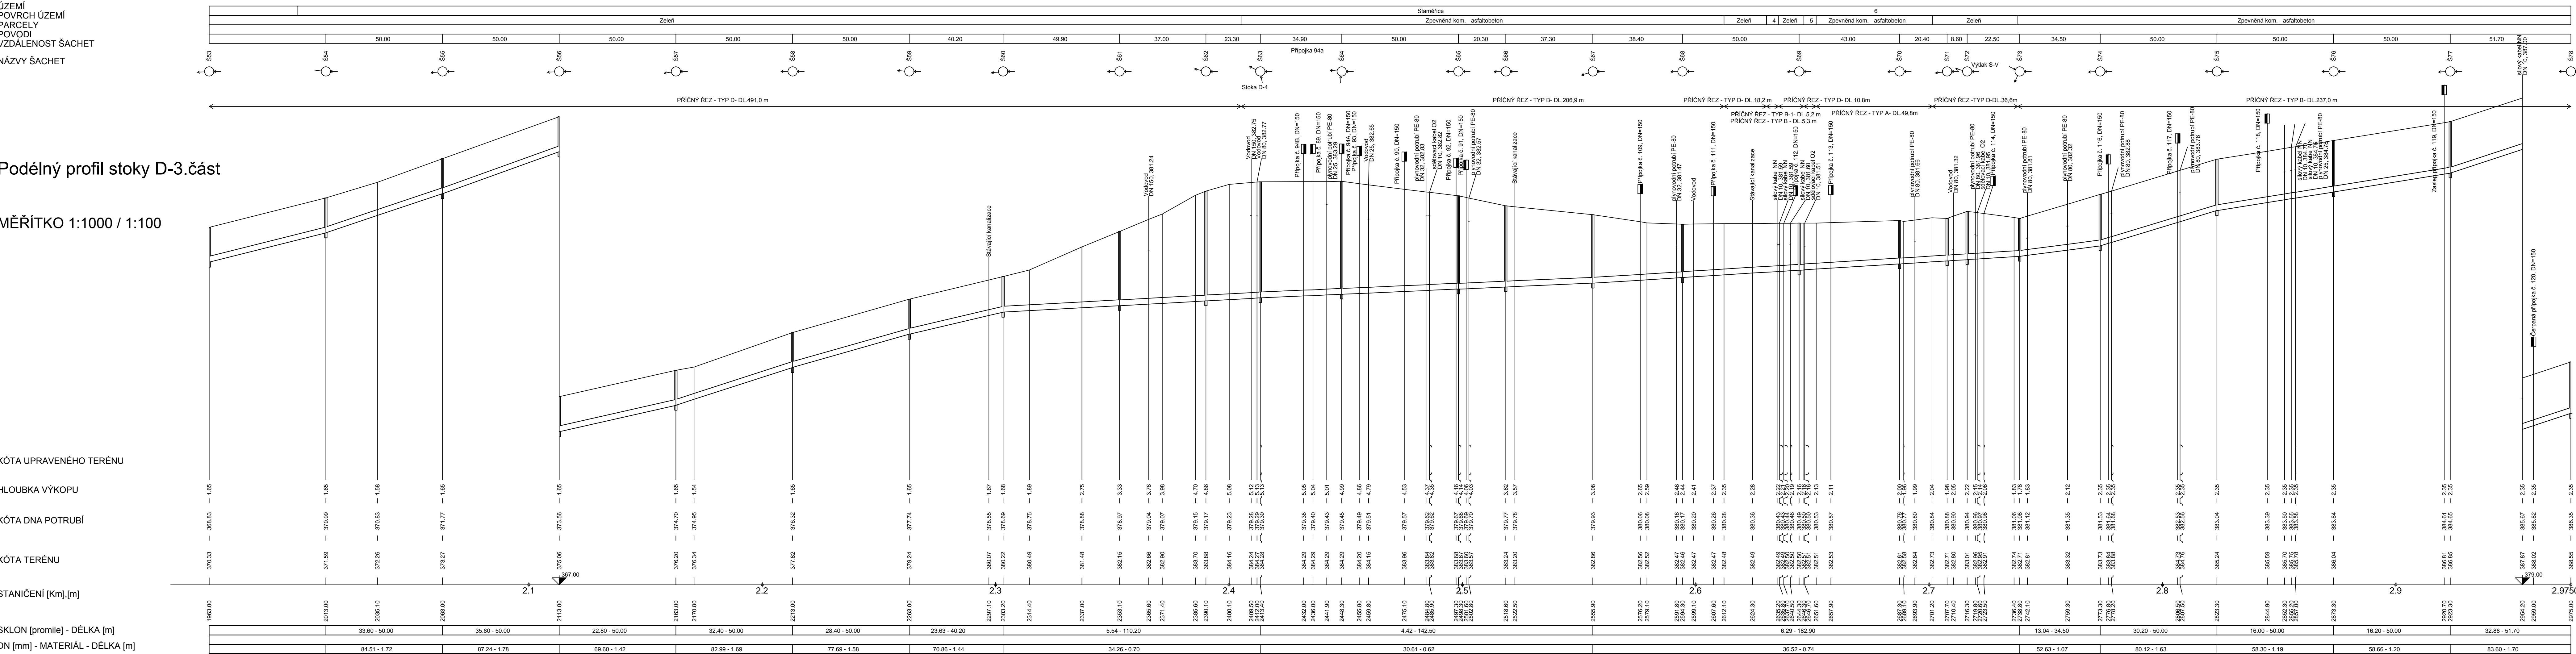

LEGENDA:
 1) 300 - PLASTOVÉ POTRUBÍ - 0.00
 2) 32.39 - 21.30
 3) Zpevněná kom. - asfaltobeton
 4) nezpevněná komunikace-makadam
 5) nezpevněná komunikace-šterk
 6) Zpevněná kom. - asfaltobeton

Revize		Revizi provedl	Datum revize
<div>PROJEKTY VODAM s.r.o. Galbásova 158/153 01 Hranice tel.: 581 607 107, fax: 581 604 878 E-mail: vodam@vodam.cz www.vodam.cz</div>		<div></div>	
HIP	ING. PETR MATUŠKA	DATUM	
ZODPOVĚDNÝ PROJEKTANT	ING. STANISLAV JURÁŇ	09/2014	
VYPRACOVAL	ING. STANISLAV JURÁŇ	AUTORIZAČNÍ PODPIS	
TECHNICKÁ KONTROLA			
ZADAVATEL	OBEC DOLNÍ ÚJEZD	ZAK. ČÍSLO	04.164
OKRES	PŘEROV	ARCH. ČÍSLO	1990
KRAJ	OLOMOUCKÝ	MĚŘITKO	1:1000/1:100
PROJEKT		PARÉ	
KANALIZACE DOLNÍ ÚJEZD, SKOKY, STAMĚŘICE			
OBJEKT		STUPEŇ	
SO 01 - KANALIZACE DOLNÍ ÚJEZD, SKOKY, STAMĚŘICE		DPS	
PŘÍLOHA		ČÍSLO PŘÍLOHY	
PODÉLNÝ PROFIL STOKY D-3.ČÁST		D.1.2.3	