


# KATASTRÁLNÍ SITUACE Č.5

KANALIZACE DOLNÍ ÚJEZD, SKOKY, STAMĚŘICE-I.ETAPA

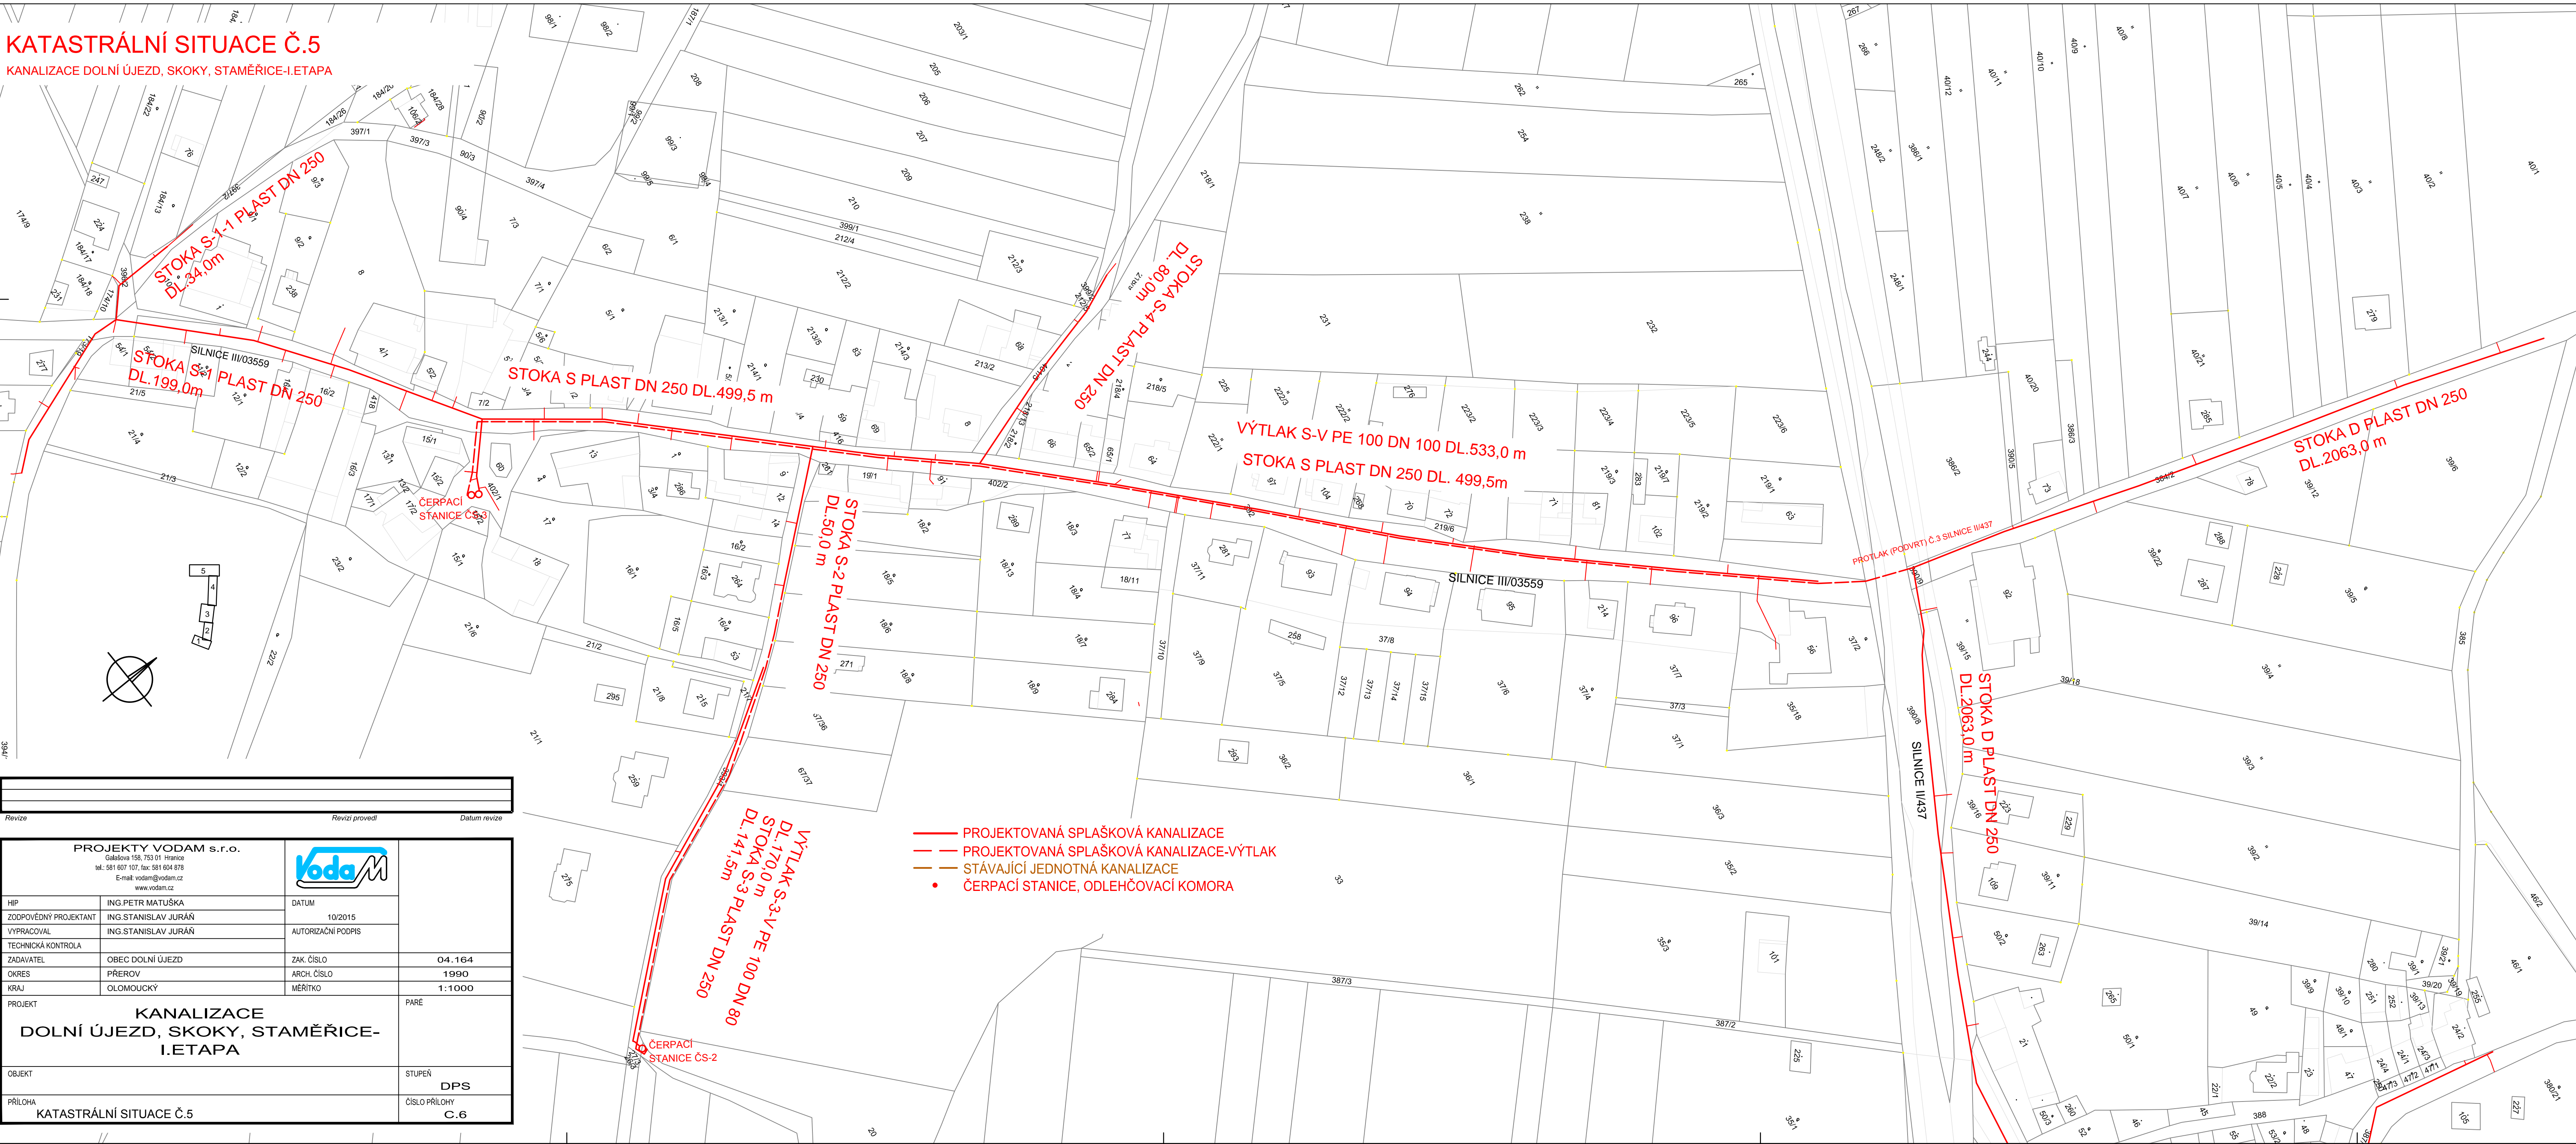

Revize	Revizi provedl	Datum revize
--------	----------------	--------------

PROJEKTY VODAM s.r.o. Galešova 158, 753 01 Hranice tel.: 581 607 107, fax: 581 604 878 E-mail: vodam@vodam.cz www.vodam.cz			
HIP	ING.PETR MATUŠKA	DATUM	10/2015
ZODPOVĚDNÝ PROJEKTANT	ING.STANISLAV JURÁŇ	AUTORIZAČNÍ PODPIS	
VYPRACOVAL	ING.STANISLAV JURÁŇ		
TECHNICKÁ KONTROLA			
ZADAVATEL	OBEC DOLNÍ ÚJEZD	ZAK. ČÍSLO	04.164
OKRES	PŘEROV	ARCH. ČÍSLO	1990
KRAJ	OLOMOUCKÝ	MĚŘITKO	1:1000
PROJEKT KANALIZACE DOLNÍ ÚJEZD, SKOKY, STAMĚŘICE-I.ETAPA		PARÉ	
OBJEKT		STUPEŇ	DPS
PŘÍLOHA KATASTRÁLNÍ SITUACE Č.5		ČÍSLO PŘÍLOHY	C.6