

POVRCH ÚZEMÍ

NÁZVY ŠACHEŤ



MĚŘÍTKO 1:1000 / 1:10

KÓTA UPRAVENÉHO TERÉNI


Η ΟΙΒΚΑ ΝΥΚΟΡ

KÓTA DNA POTRU

ΚΩΤΑ ΤΕΡΕΝΙ


STANIČENÍ [Km] [m]

SKLON [promile] - DÉLKA [m]
DN [mm] - MATERIÁL - DÉLKA [m]
KAPACITA [l/s] - RYCHLOST [m/s] (dle: Colebro

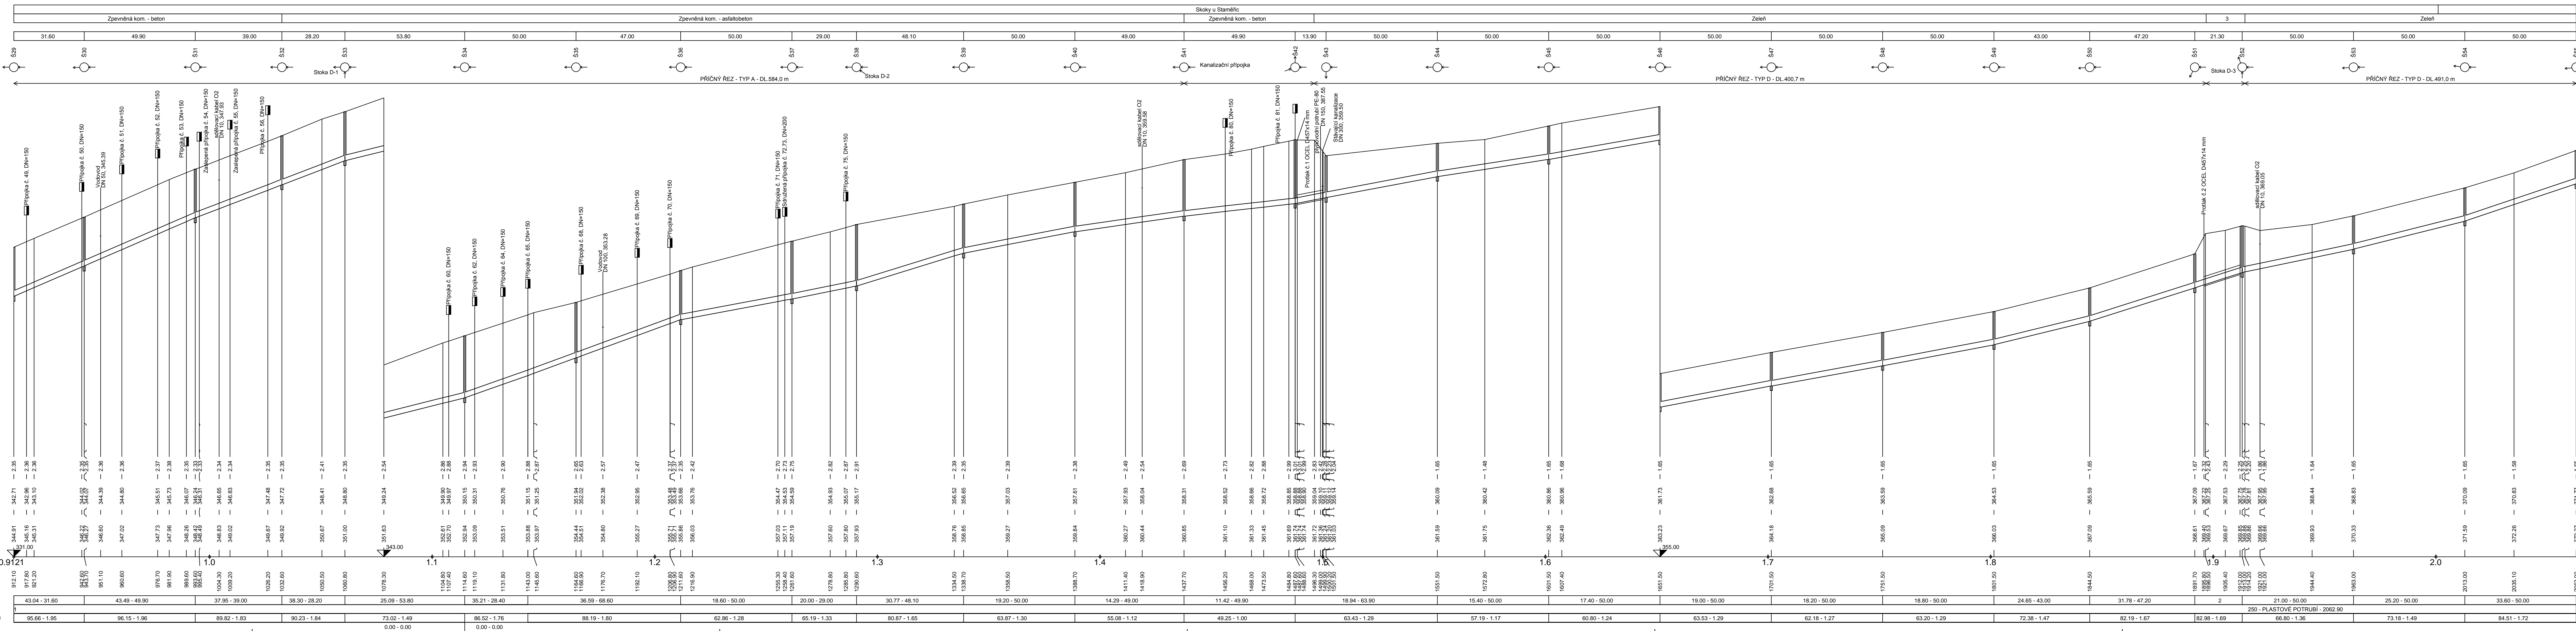

LEGENDA:

- 1) 300 - PLASTOVÉ POTRUBÍ - 0.00
- 2) 32.39 - 21.30
- 3) Zpevněná kom. - asfaltobeton
- 4) nezpevněná komunikace-makadam
- 5) nezpevněná komunikace-šetrk
- 6) Zpevněná kom. - asfaltobeton

Revize	Revizí provedl	Datum revize	
PROJEKTY VODAM s.r.o. Galašova 158, 753 01 Hranice tel. 581 607 107, fax: 581 604 878 E-mail: vodam@vodam.cz www.vodam.cz			
HIP	ING.PETR MATUŠKA		DATUM
ZODPOVĚDNÝ PROJEKTANT	ING.STANISLAV JURÁŇ		09/2014
VYPRACOVAL	ING.STANISLAV JURÁŇ		AUTORIZAČNÍ PODPIS
TECHNICKÁ KONTROLA			
ZADAVATEL	OBEC DOLNÍ ÚJEZD	ZAK. ČÍSLO	04_164
OKRES	PŘEROV	ARCH. ČÍSLO	1990
KRAJ	OLOMOUCKÝ	MĚRITKO	1 : 1 000 / 1 : 100
PROJECT			PARE
KANALIZACE DOLNÍ ÚJEZD, SKOKY, STAMĚŘICE			
OBJEKT			STUPĚŇ
SO 01 - KANALIZACE DOLNÍ ÚJEZD, SKOKY, STAMĚŘICE			DPS
PŘÍLOHA			ČÍSLO PŘÍLOHY
PODELNÝ PROFIL ŠTOKY D-2.ČÁST			D . 1 . 2 . 2