

ÚZEMÍ
POVRCH ÚZEMÍ
PARCELY
VZDÁLENOST ŠACHET
NÁZVY ŠACHET

Podélný profil stoky AA

MĚŘÍTKO 1:1000 / 1:100

KÓTA UPRAVENÉHO TERÉNU


HLOUBKA VÝKOPU

KÓTA DNA POTRUBÍ

KÓTA TERÉNU

STANIČENÍ [Km],[m]

SKLON [promile] - DÉLKA [m]
DN [mm] - MATERIÁL - DÉLKA [m]
KAPACITA [l/s] - RYCHLOST [m/s] (dle: Colebrook)

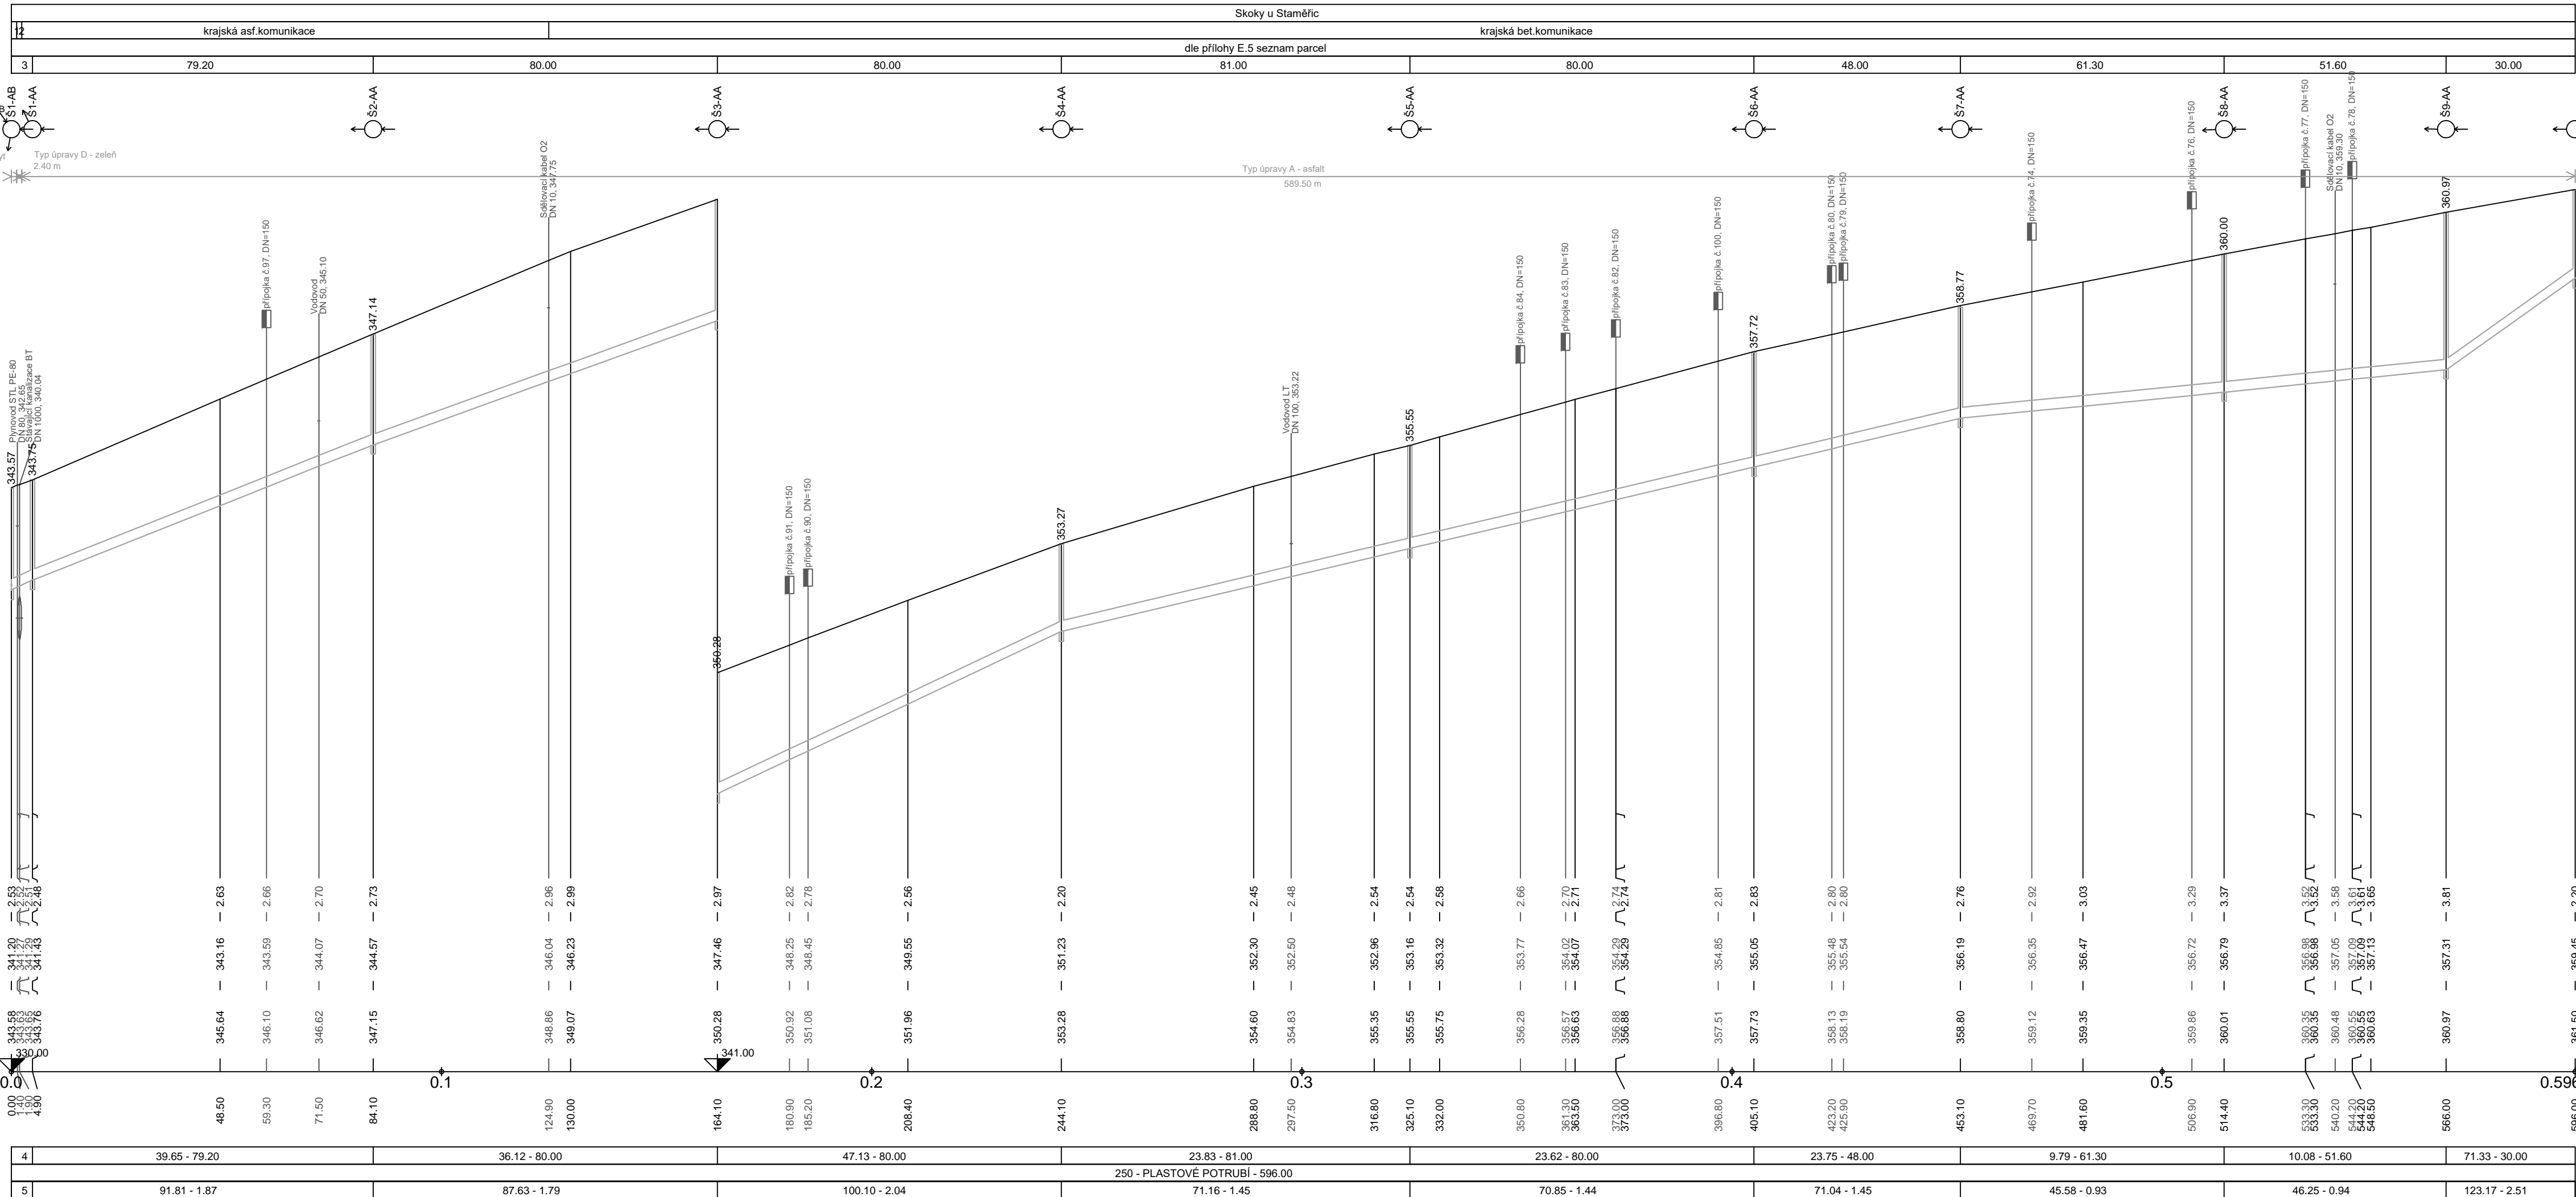

LEGENDA:
1) zelen
2) zpevněná plocha - dlažba
3) zpevněná plocha - živice
4) 4.90
5) 46.94 - 4.90
6) 99.90 - 2.04

ÚZEMÍ
POVRCH ÚZEMÍ
PARCELY
VZDÁLENOST ŠACHET
NÁZVY ŠACHET

Podélný profil stoky AB-1

MĚŘÍTKO 1:1000 / 1:100

KÓTA UPRAVENÉHO TERÉNU


HLOUBKA VÝKOPU

KÓTA DNA POTRUBÍ

KÓTA TERÉNU

STANIČENÍ [Km],[m]

SKLON [promile] - DÉLKA [m]
DN [mm] - MATERIÁL - DÉLKA [m]
KAPACITA [l/s] - RYCHLOST [m/s] (dle: Colebrook)

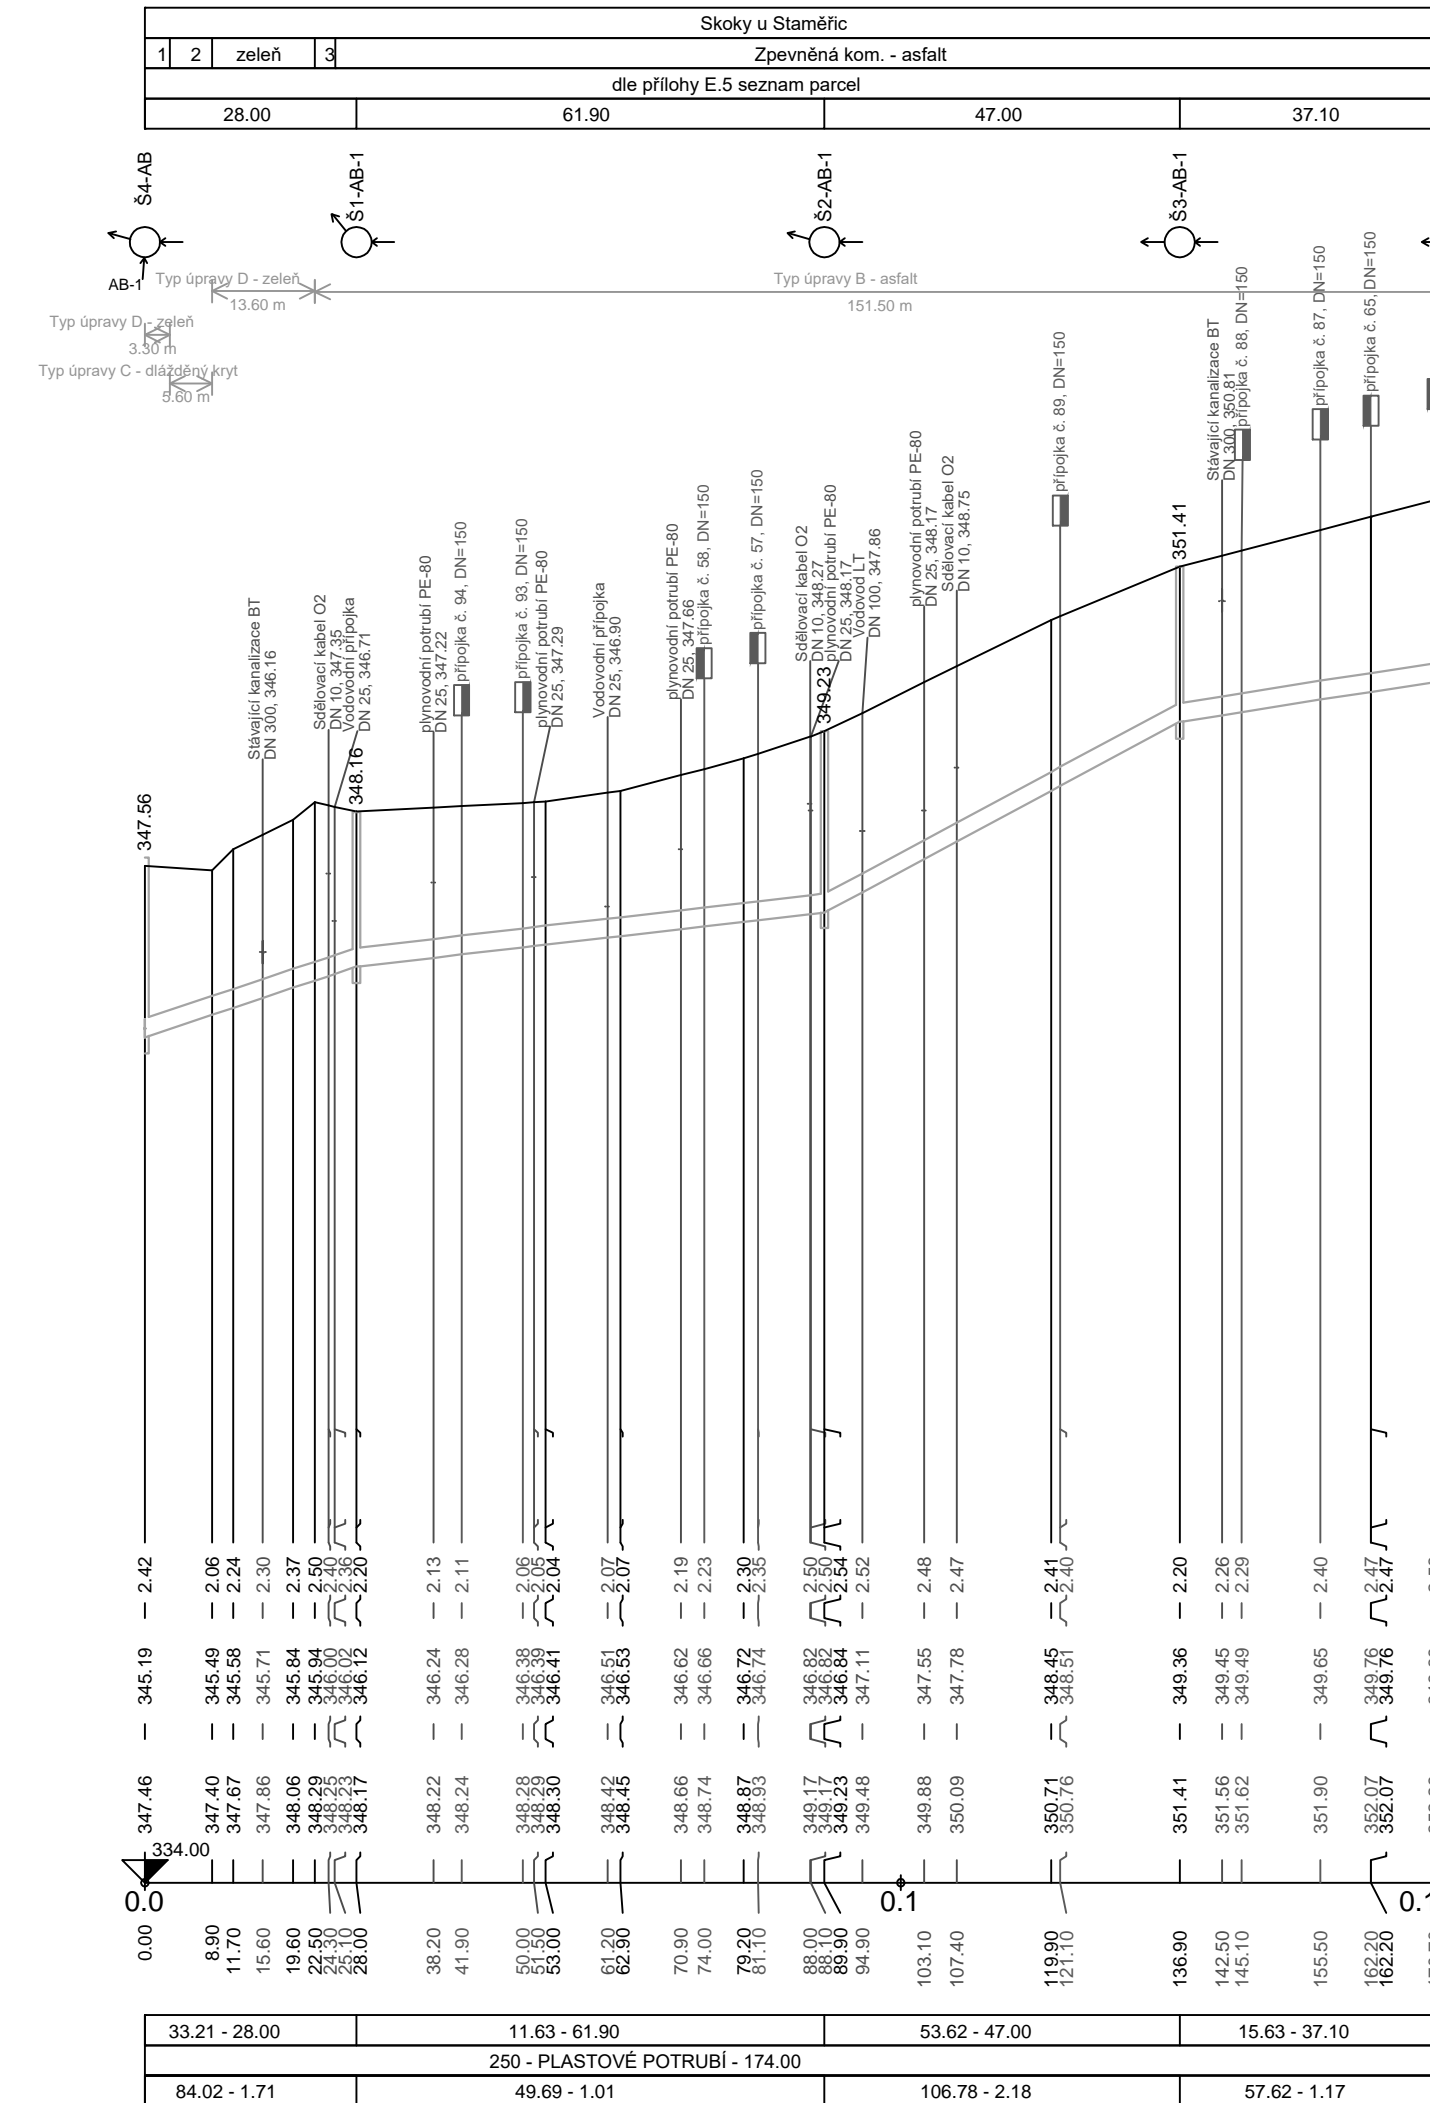

LEGENDA AB-1:
1) zelen
2) zpevněná plocha - dlažba
3) zpevněná plocha - živice

ÚZEMÍ
POVRCH ÚZEMÍ
PARCELY
VZDÁLENOST ŠACHET
NÁZVY ŠACHET

Podélný profil stoky AB-1

MĚŘÍTKO 1:1000 / 1:100

KÓTA UPRAVENÉHO TERÉNU

HLOUBKA VÝKOPU

KÓTA DNA POTRUBÍ

KÓTA TERÉNU

STANIČENÍ [Km],[m]

SKLON [promile] - DÉLKA [m]
DN [mm] - MATERIÁL - DÉLKA [m]
KAPACITA [l/s] - RYCHLOST [m/s] (dle: Colebrook)

Revize			Revizi provedl	Datum revize
PROJEKTY VODAM s.r.o.			VodaM	
Galašova 158, 753 01 Hranice tel.: 581 607 107, fax: 581 604 878 E-mail: vodam@vodam.cz www.vodam.cz			07/2016	
HIP	ING. PETR MATUŠKA	DATUM	04.169	
ZODPOVĚDNÝ PROJEKTANT	ING. STANISLAV JURÁN	AUTORIZAČNÍ PODPIS	2018	
VYPRACOVAL	ING. STANISLAV JURÁN	ARCH. ČÍSLO	1:1000/1:100	
TECHNICKÁ KONTROLA	ING. JARMILA KITZBERGEROVÁ	ZAK. ČÍSLO	PARÉ	
ZADAVATEL	OBEC DOLNÍ ÚJEZD	ARCH. ČÍSLO	STUPEŇ	
OKRES	PREROV	ARCH. ČÍSLO	DPS	
KRAJ	OLOMOUCKÝ	MĚŘÍTKO	ČÍSLO PŘÍLOHY	
PROJEKT			D.1.2.1	
KANALIZACE DOLNÍ ÚJEZD, SKOKY, STAMĚŘICE - II. ETAPA				
OBJEKT				
SO 01 - KANALIZACE				
PŘÍLOHA				
PODÉLNÉ PROFILY STOK AA, AB-1				