

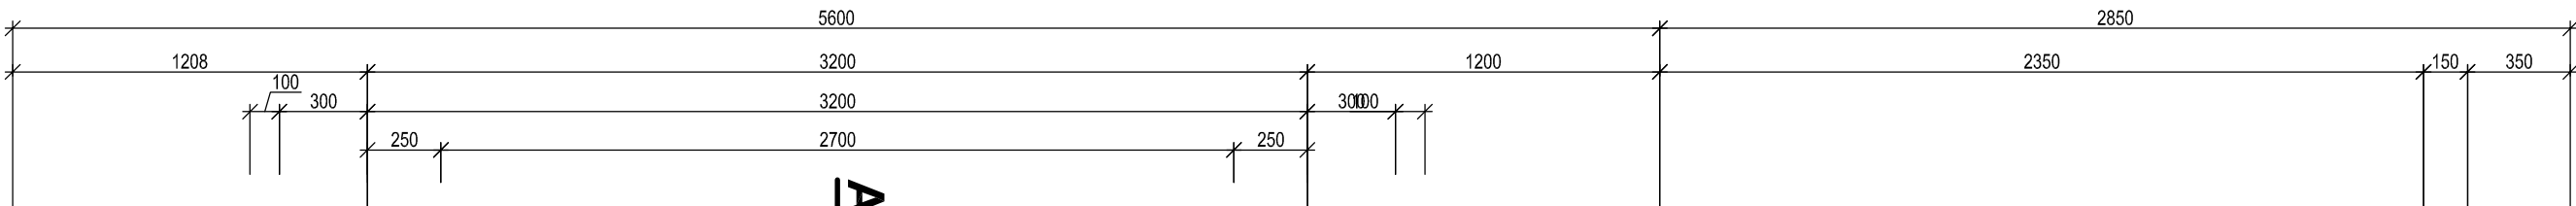
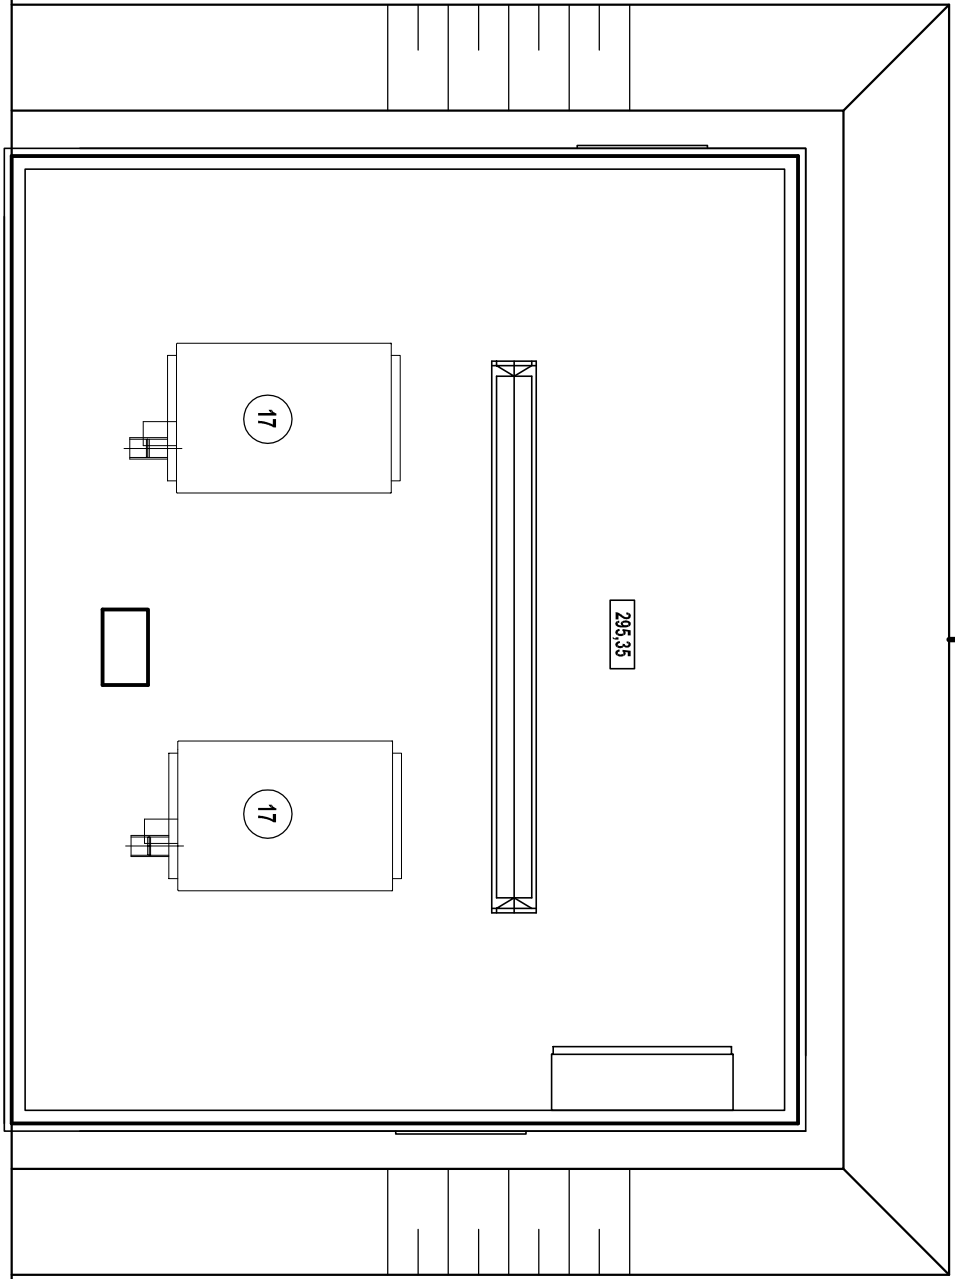
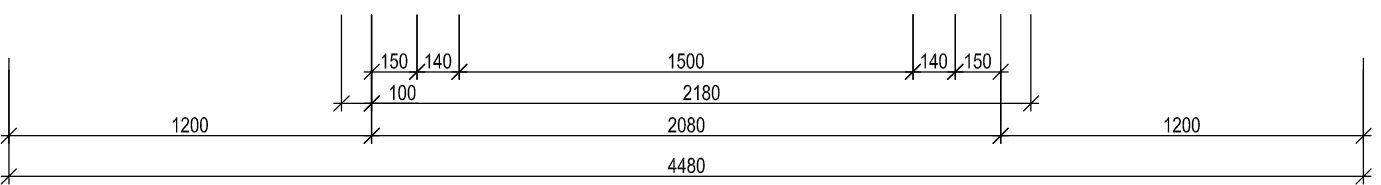


PŮDORYSNÝ ŘEZ I - I

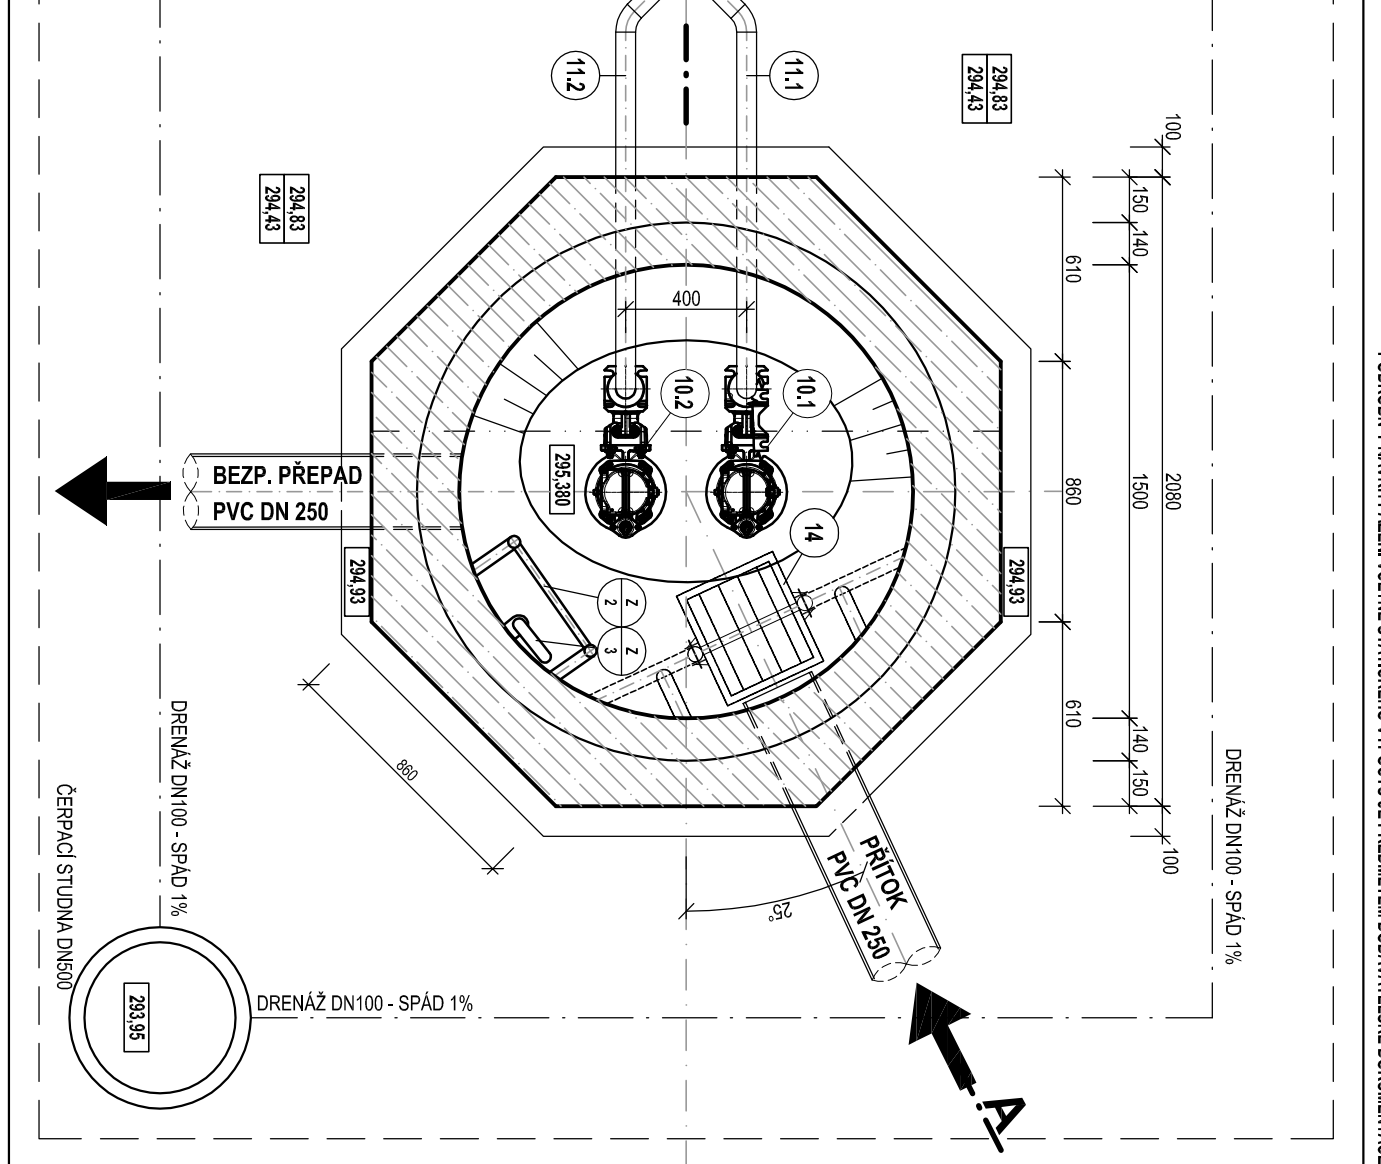

PAŽENÁ STAVEBNÍ JÁMA
PODROBNÝ NÁVRH PAŽENÍ VČETNĚ STATICKÉHO VÝPOČTU JE PŘEDMĚTEM DODAVATELSKÉ DOKUMENTACE

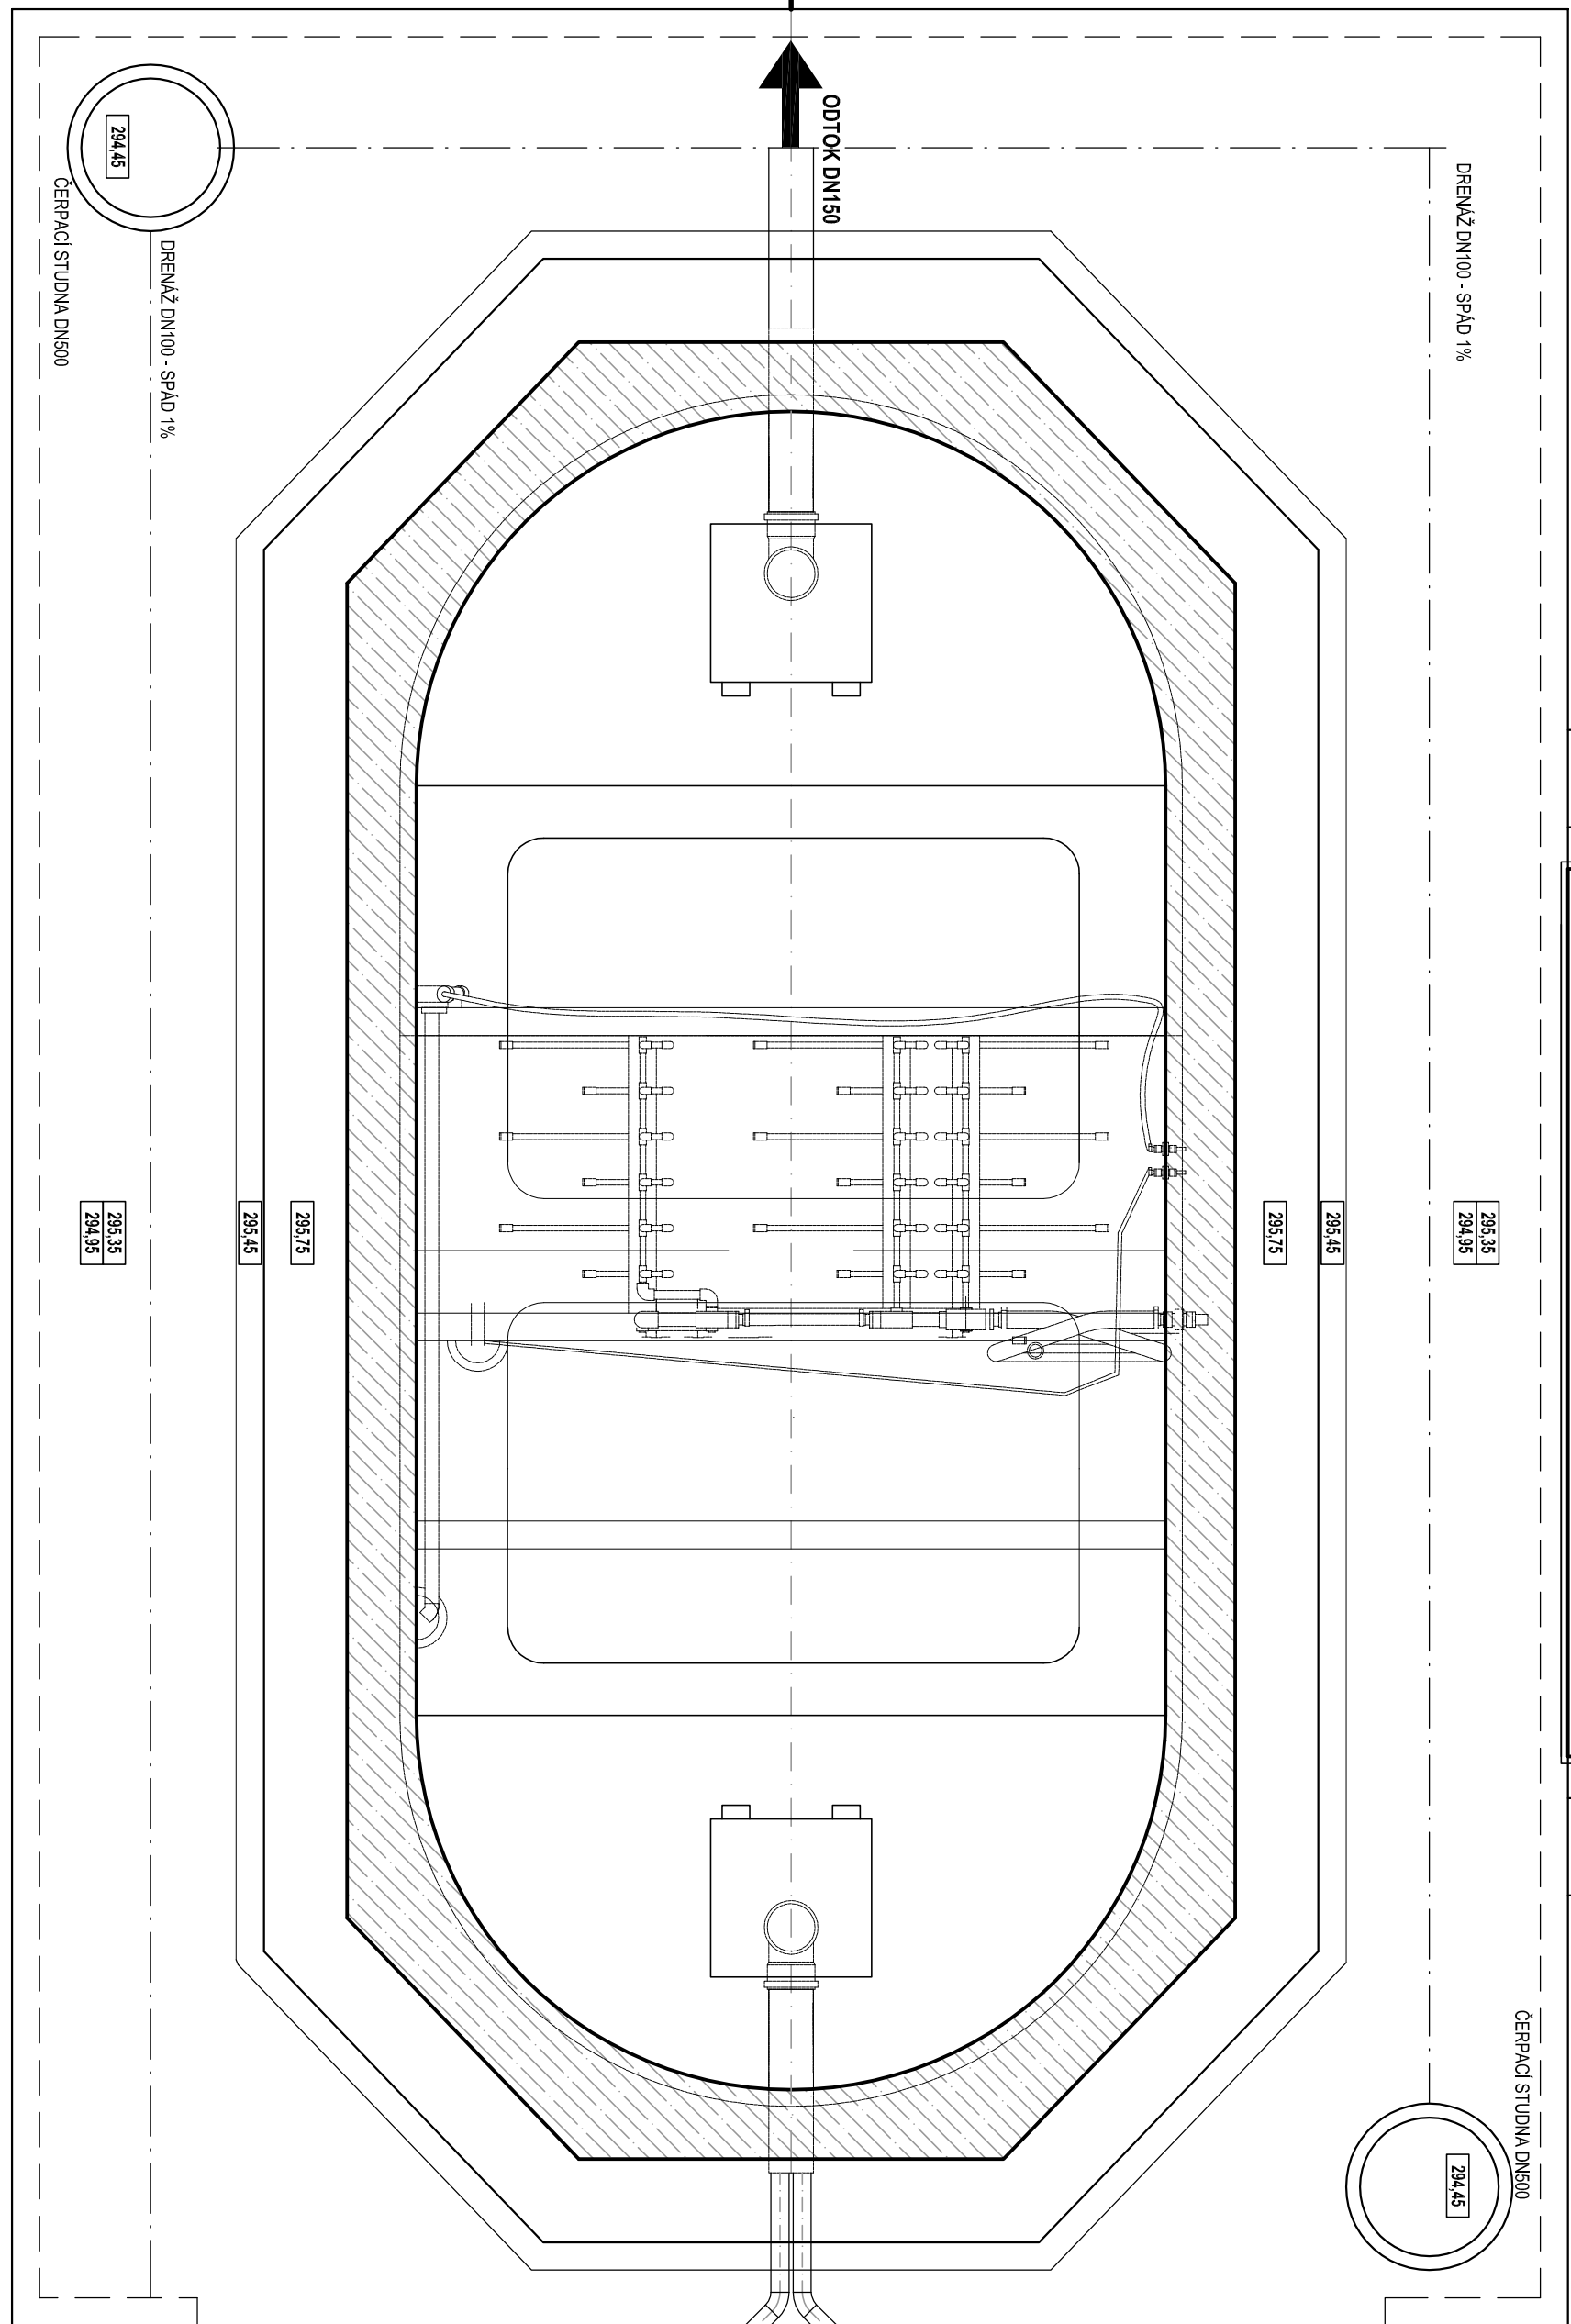

STROJE A ZAŘÍZENÍ


