



ŘEZ A-A, POHLED ČELNÍ "P-I"

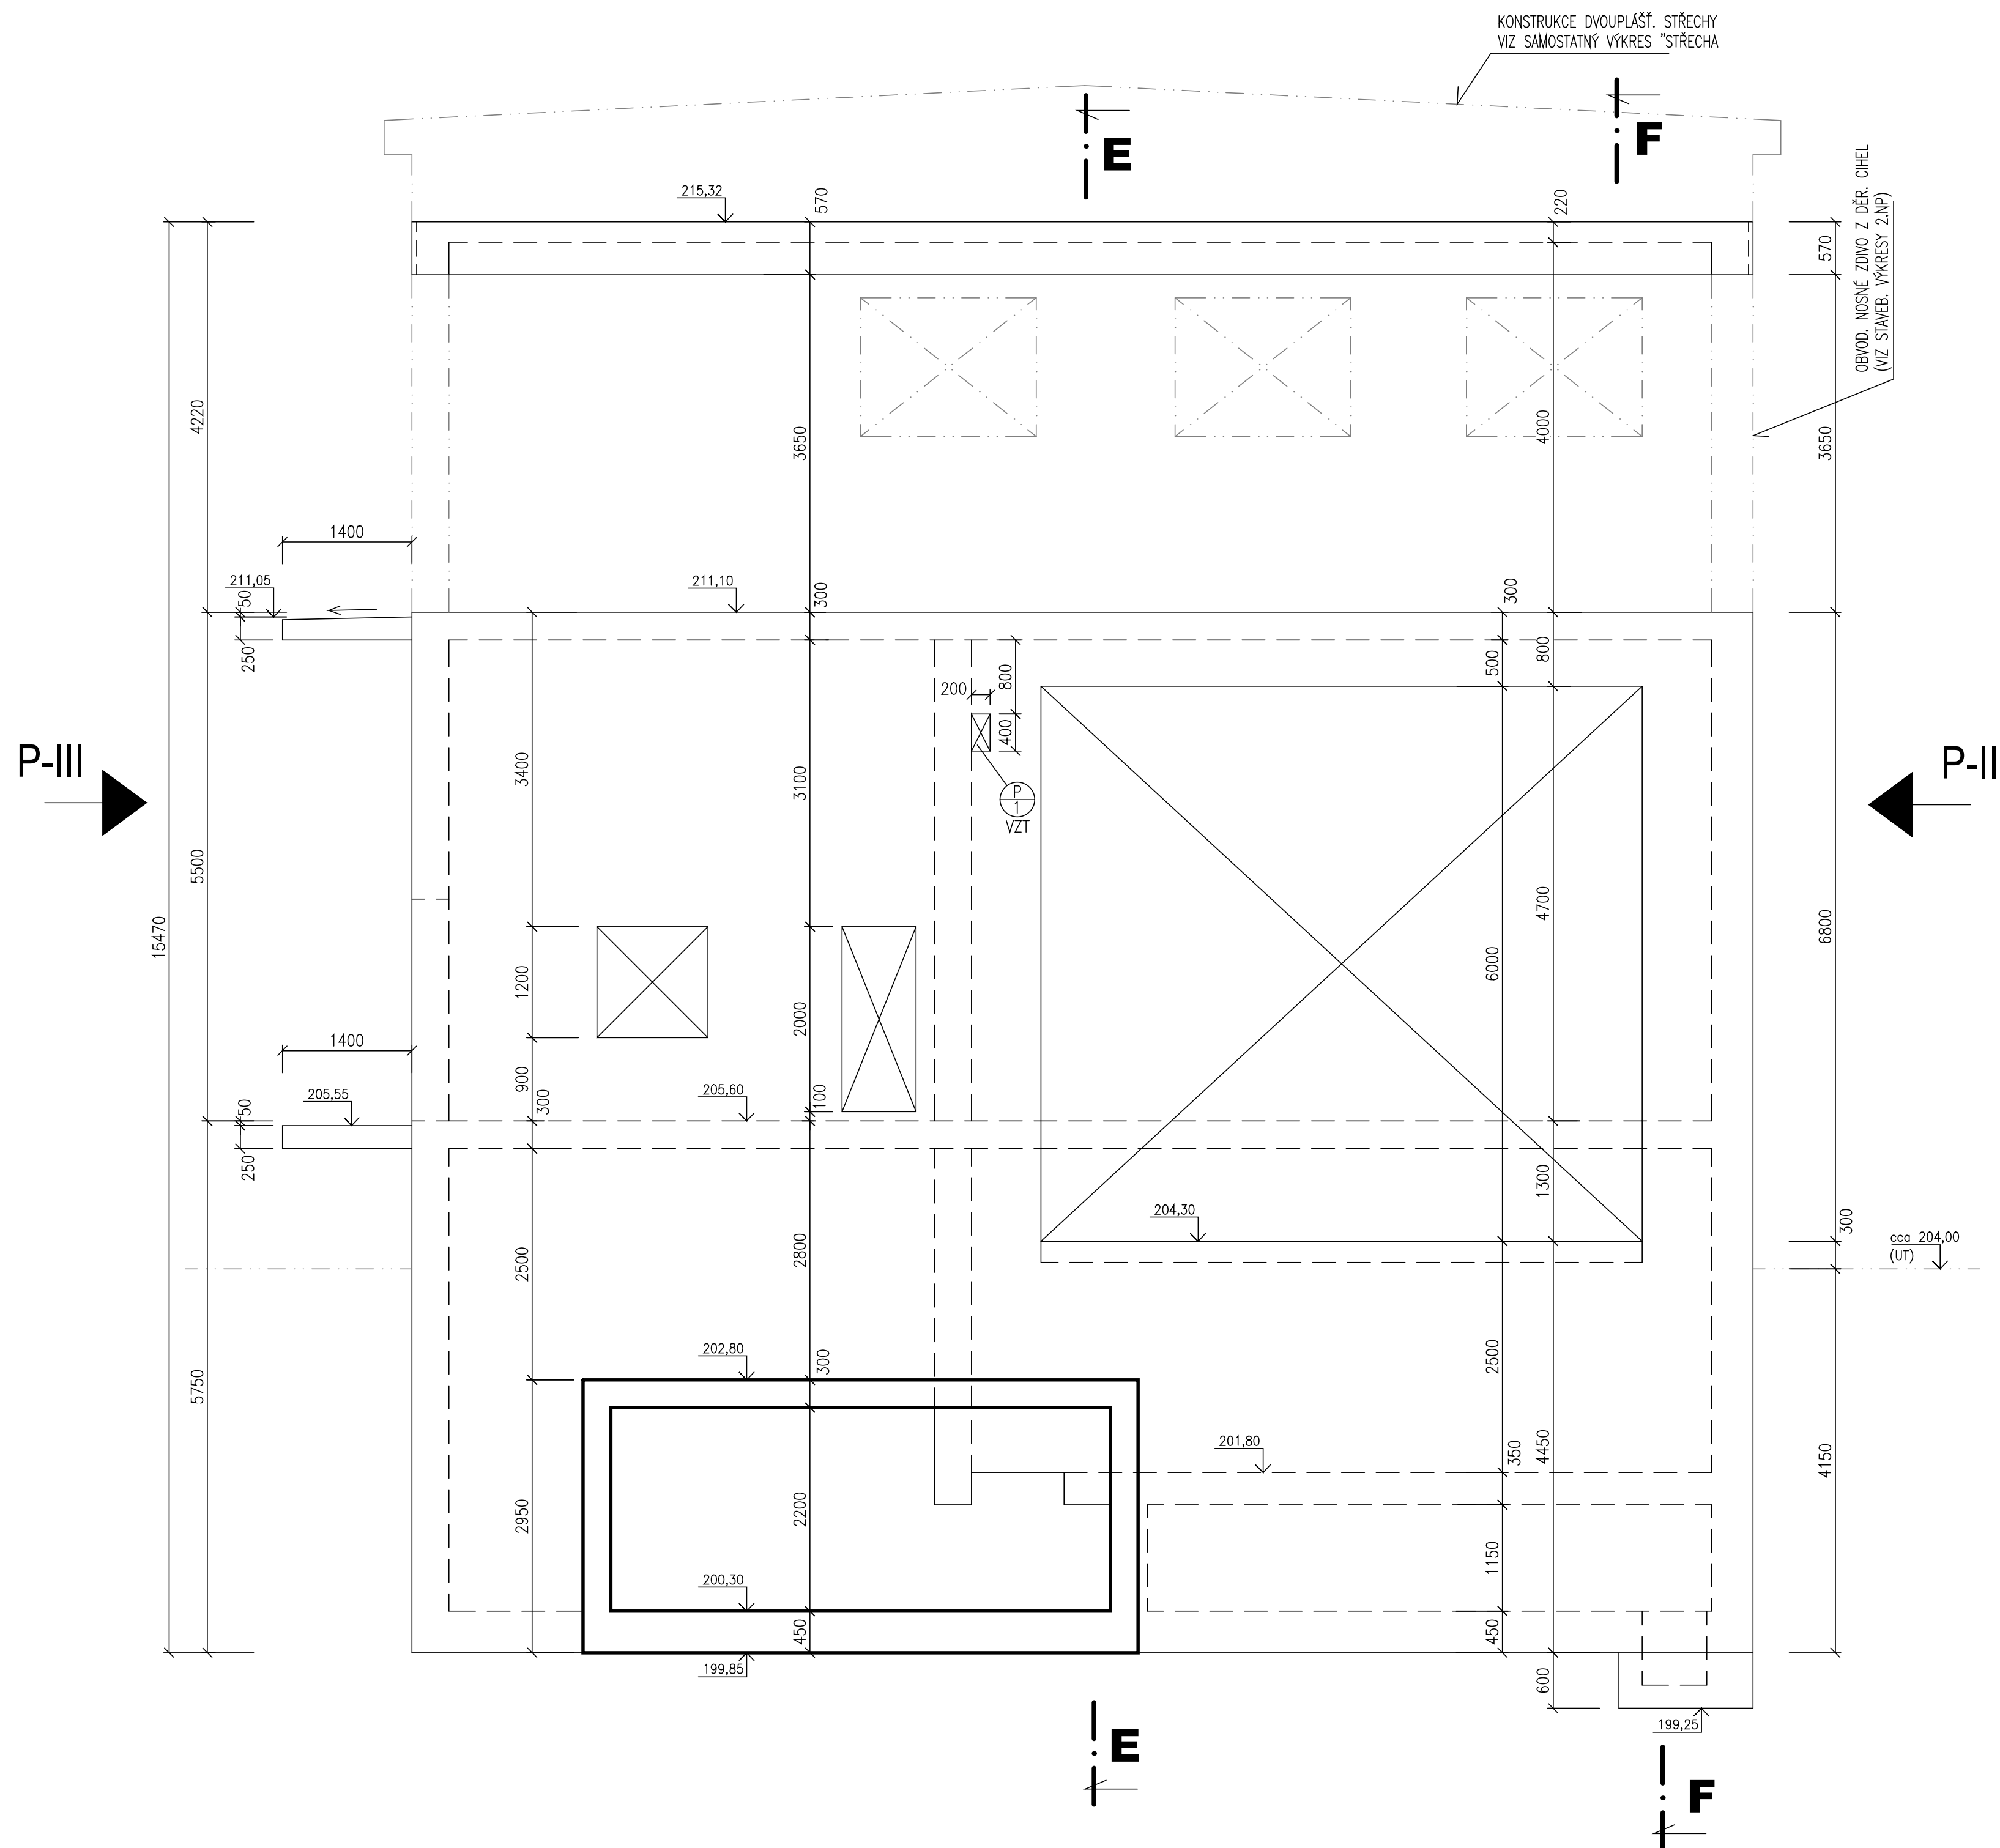

ŘEZ B-B

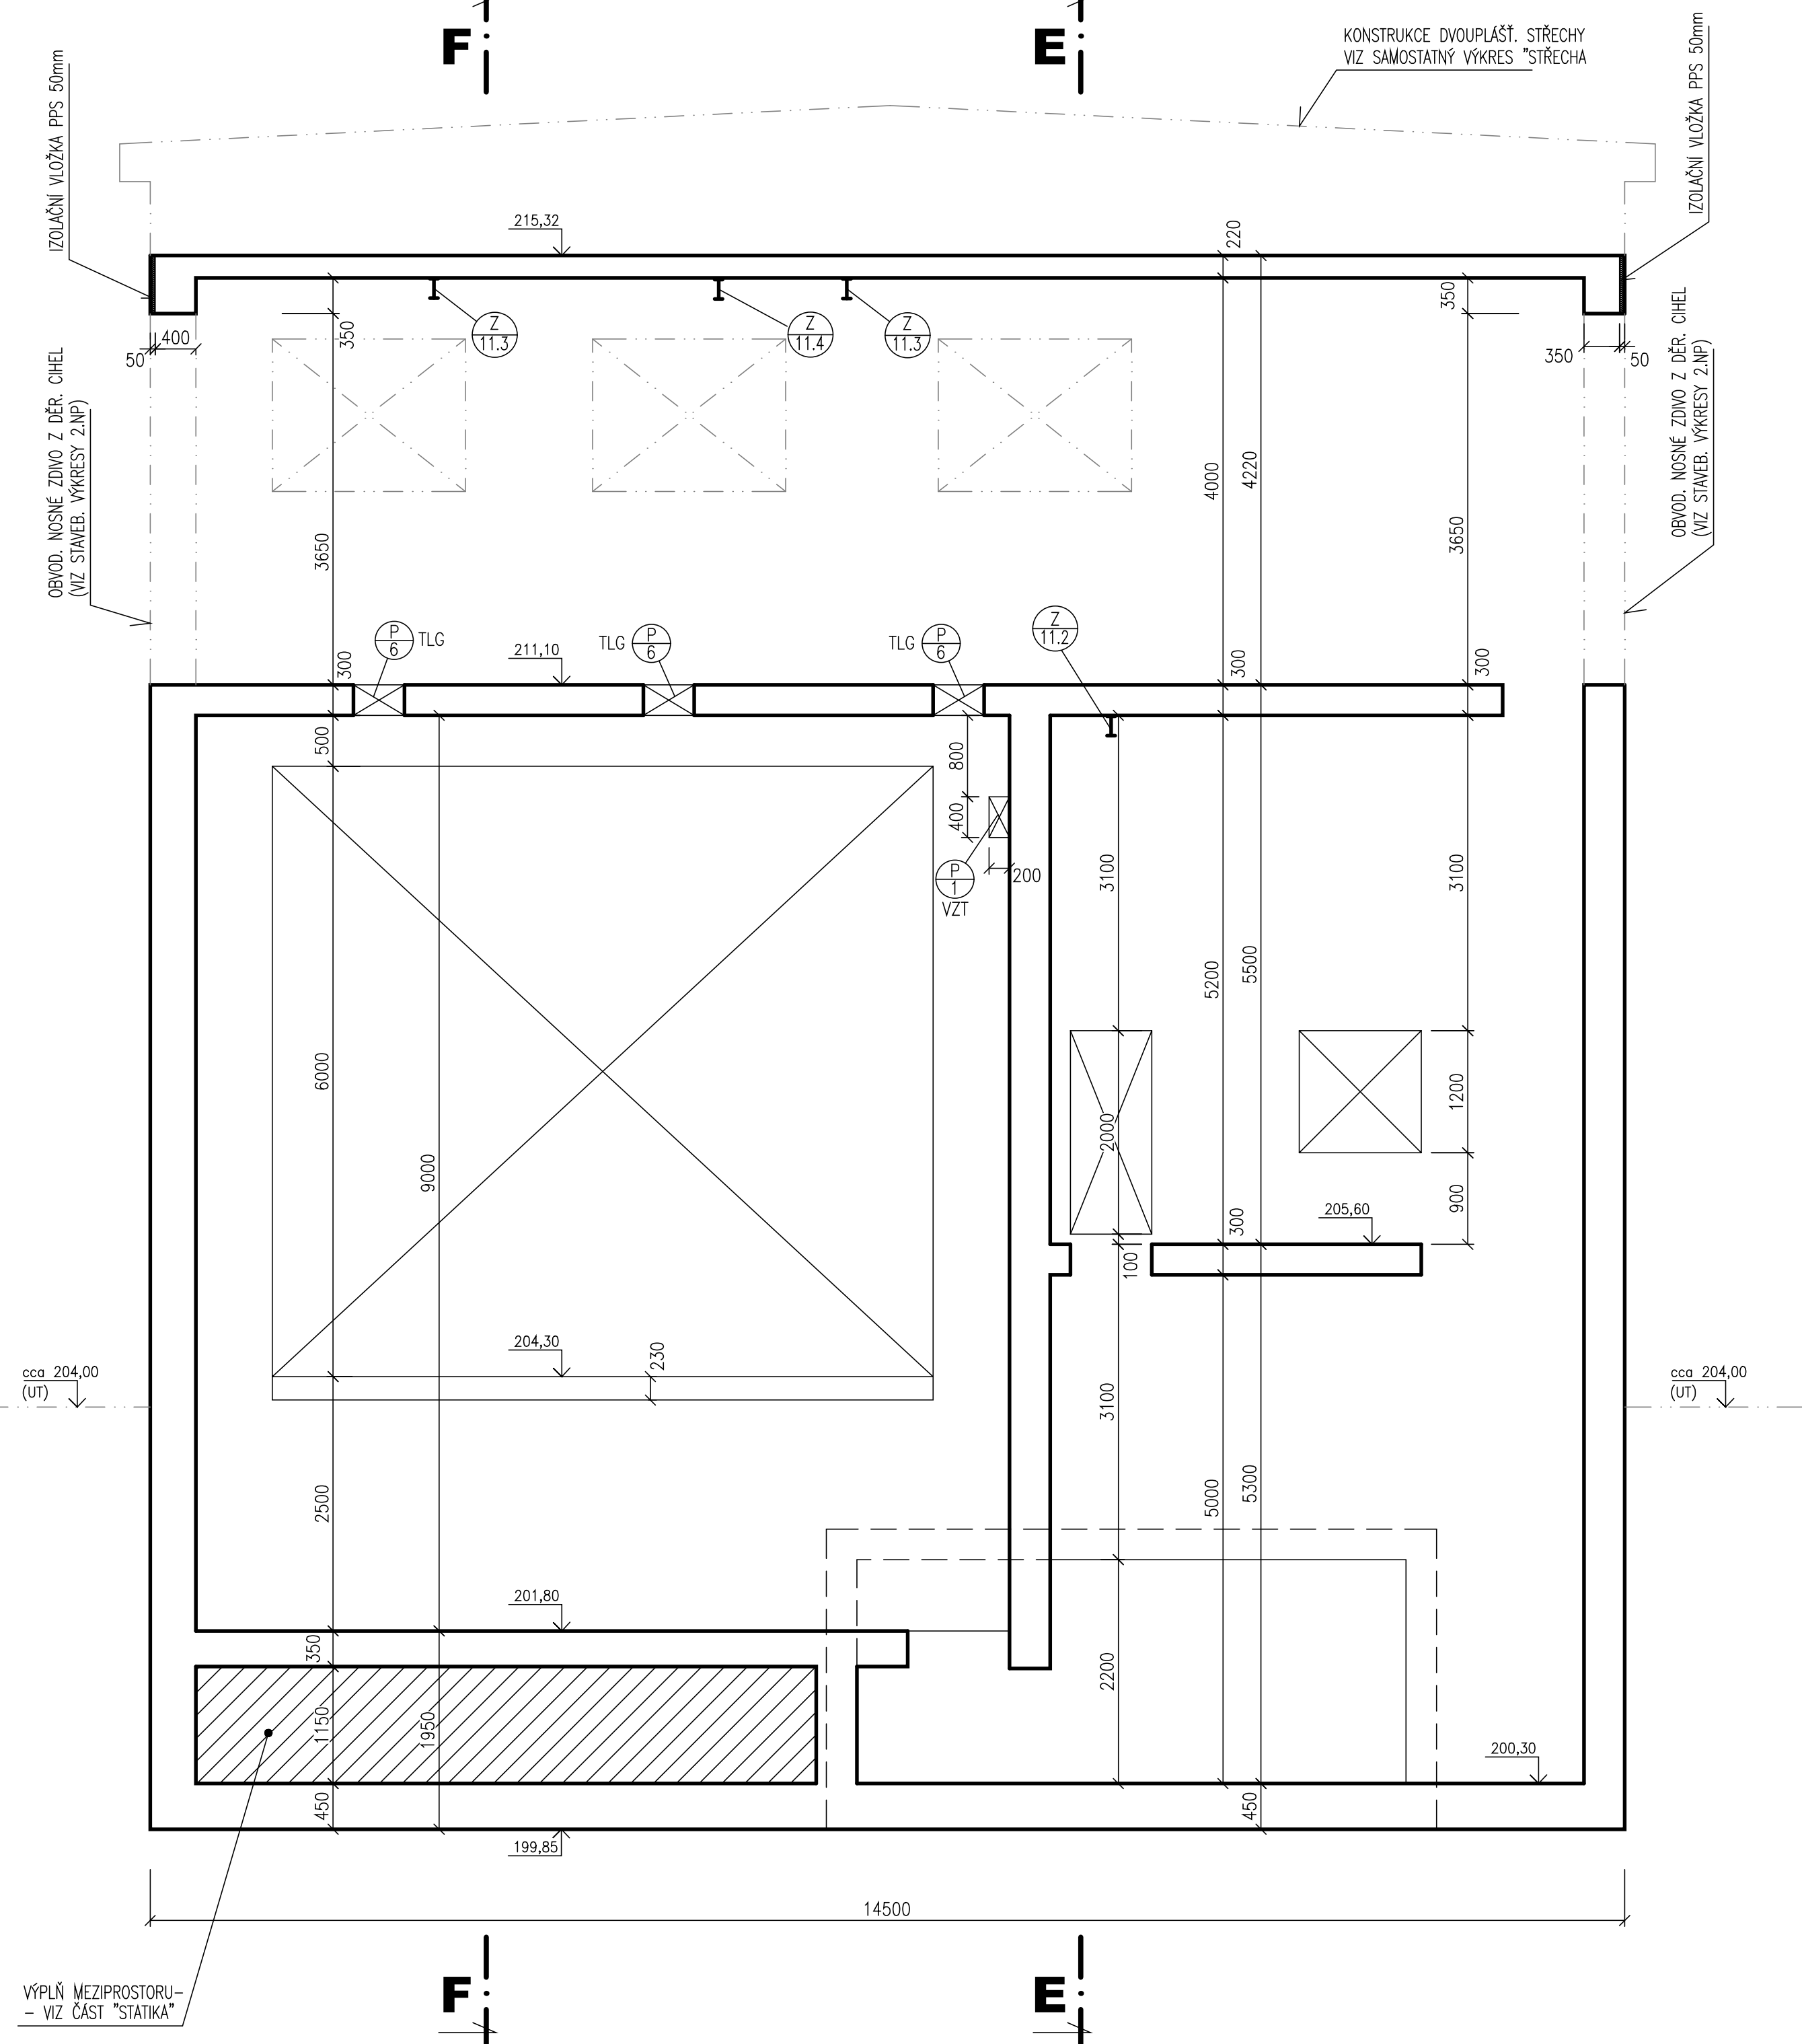

LEGENDA A POZNÁMKY:


- ŽELEZOBETONOVÉ NOSNÉ MONOLITICKÉ KONSTRUKCE
- SCHEMATICKÝ OBRYŠ OSTATNÍCH STAVEBNÍCH KONSTRUKCÍ (VIZ STAVEBNÍ VÝKRESY)

SPECIFIKACE PROSTUPŮ (P/\*) NA VÝKRESE "PŮDORYS 1.NP"

- UPOZORNĚNÍ:**
- SPECIFIKACE PROSTUPŮ (P/\*) UVEDENA SOUHRNNĚ V TABULCE "VÝPIS PROSTUPŮ" NA VÝKR. "PŮDORYS 1.NP"
  - VE VÝKRESECH TVARU JSOU ZOBRAZENY JEN PROSTUPY ČI VLOŽENÉ CHRÁNICÍKY PROVÁDĚNÉ (OSAZOVANÉ) V RÁMCI BETONÁŽE MONOLITICKÉ KONSTRUKCE. PROSTUPY PROVÁDĚNÉ DODATEČNĚ JÁDROVÝMI VÝVRTY JSOU ZOBRAZENY JEN VE STAVEBNÍCH VÝKRESECH NEBO JSOU SOUČÁSTÍ MONTÁŽE DOTČENÝCH PROFESÍ TZB A TLG. VŠECHNY PROSTUPOVÉ ÚPRAVY (TVAR, POLOHA A ROZMĚRY) NUTNO PŘED BETONÁŽÍ VERIFIKOVAT (ČTI TECHN. ZPRÁVU)
  - SPECIFIKACE BETONU, VÝZTUŽE, PODROBNOSTI ÚPRAVY VODOTĚSNÝCH PRACOVNÍCH SPÁR, POŽADAVKY NA REALIZACI BETONOVÉ KONSTRUKCE A JEJÍ VODOTĚSNOST- VIZ ČÁST "STATIKA"
  - SPECIFIKACE ZABUDOVANÝCH KOTEVNÍCH PRVKŮ PRO MONTÁŽNÍ NOSNÍKY (Z/11) A PODROBNOSTI JEJICH OSAZENÍ- VIZ ČÁST "STATIKA"
  - PŘI BETONÁŽI NUTNO TĚŽ ZABUDOVAT TY ZÁMEČNICKÉ VÝROBKY ČI JEJICH ČÁSTI (LEMOVÁNÍ, RÁMY, KOTVY...ATD.) UVEDENÉ VE VÝPISU ZÁMEČNICKÝCH VÝROBKŮ (Z/\*) DLE KONKRÉTNÍ FUNKCE
  - SPÁDOVÁNÍ POVRCHU BETONU V OKOLÍ PODLAHOVÝCH VPUSTÍ NUTNO PROVÉST JIŽ PŘI BETONÁŽI STROPNÍCH DESEK

SO 01 BUDOVA ODVODNĚNÍ KALU

VÝŠKOVÝ SYSTÉM: BpV		SOUDRACOVNÍ SYSTÉM: S-JTSK	
6			
5			
4			
3			
2			
1			
Revize	Popis	Datum	Schválil

<b>Sweco Hydroprojekt a.s. divize Morava</b> Minská 18, 616 00 Brno, bmo@sweco.cz; www.sweco.cz				<b>SWECO</b>  Sustainable engineering and design	
VYPRACOVAL	M.MRVÍKOVÁ	HIP	ING.R.MENŠÍK	T. KONTROLA	ING.M.MACHOVEC
PROJEKTANT	ING.J.BRANČÍK	ŘEDITEL DIVIZE	ING.V.ČERNÝ, Ph.D.	DATUM	12/2018
OBJEDNATEL	Vodovody a kanalizace Přerov, a.s., Štítava 482/21, 750 02 Přerov			OKRES	PŘEROV
AKCE:	ČOV Přerov – kalová koncovka			ČÍSLO ZAKÁZKY	21-7101-0200
				STUPEŇ	DPS
				FORMÁT	10 A4
				MĚŘÍTKO	1:50
				ARCHIVNÍ ČÍSLO	007101/18/3
PŘÍLOHA:	VÝKRES TVARU BETONOVÉ KONSTRUKCE ŘEZY A-A, B-B, POHLED "P-I"			ČÍSLO PŘÍLOHY	D.1.1.2.11
					ver 0 rev 0

Tato dokumentace včetně všech příloh (s výjimkou dat poskytnutých objednatelům) je duševním vlastnictvím akciové společnosti Sweco Hydroprojekt a.s. Opodstatněná tato dokumentace je oprávněná k použití v omezeném rozsahu pouze pro účely, ke kterým byla vypracována. Jiné osoby (jak fyzické, tak právnické) nejsou bez předchozího písemného souhlasu objednatelů oprávněny tuto dokumentaci ani její části jakoukoliv způsobem reprodukovat, kopírovat, šířit, předávat třetím osobám nebo zveřejňovat. Použití této dokumentace pro jiné účely než pro účel, ke kterému byla vypracována, je považováno za porušení autorských práv. Použití této dokumentace pro jiné účely než pro účel, ke kterému byla vypracována, je považováno za porušení autorských práv.