



ŘEZ "E-E"

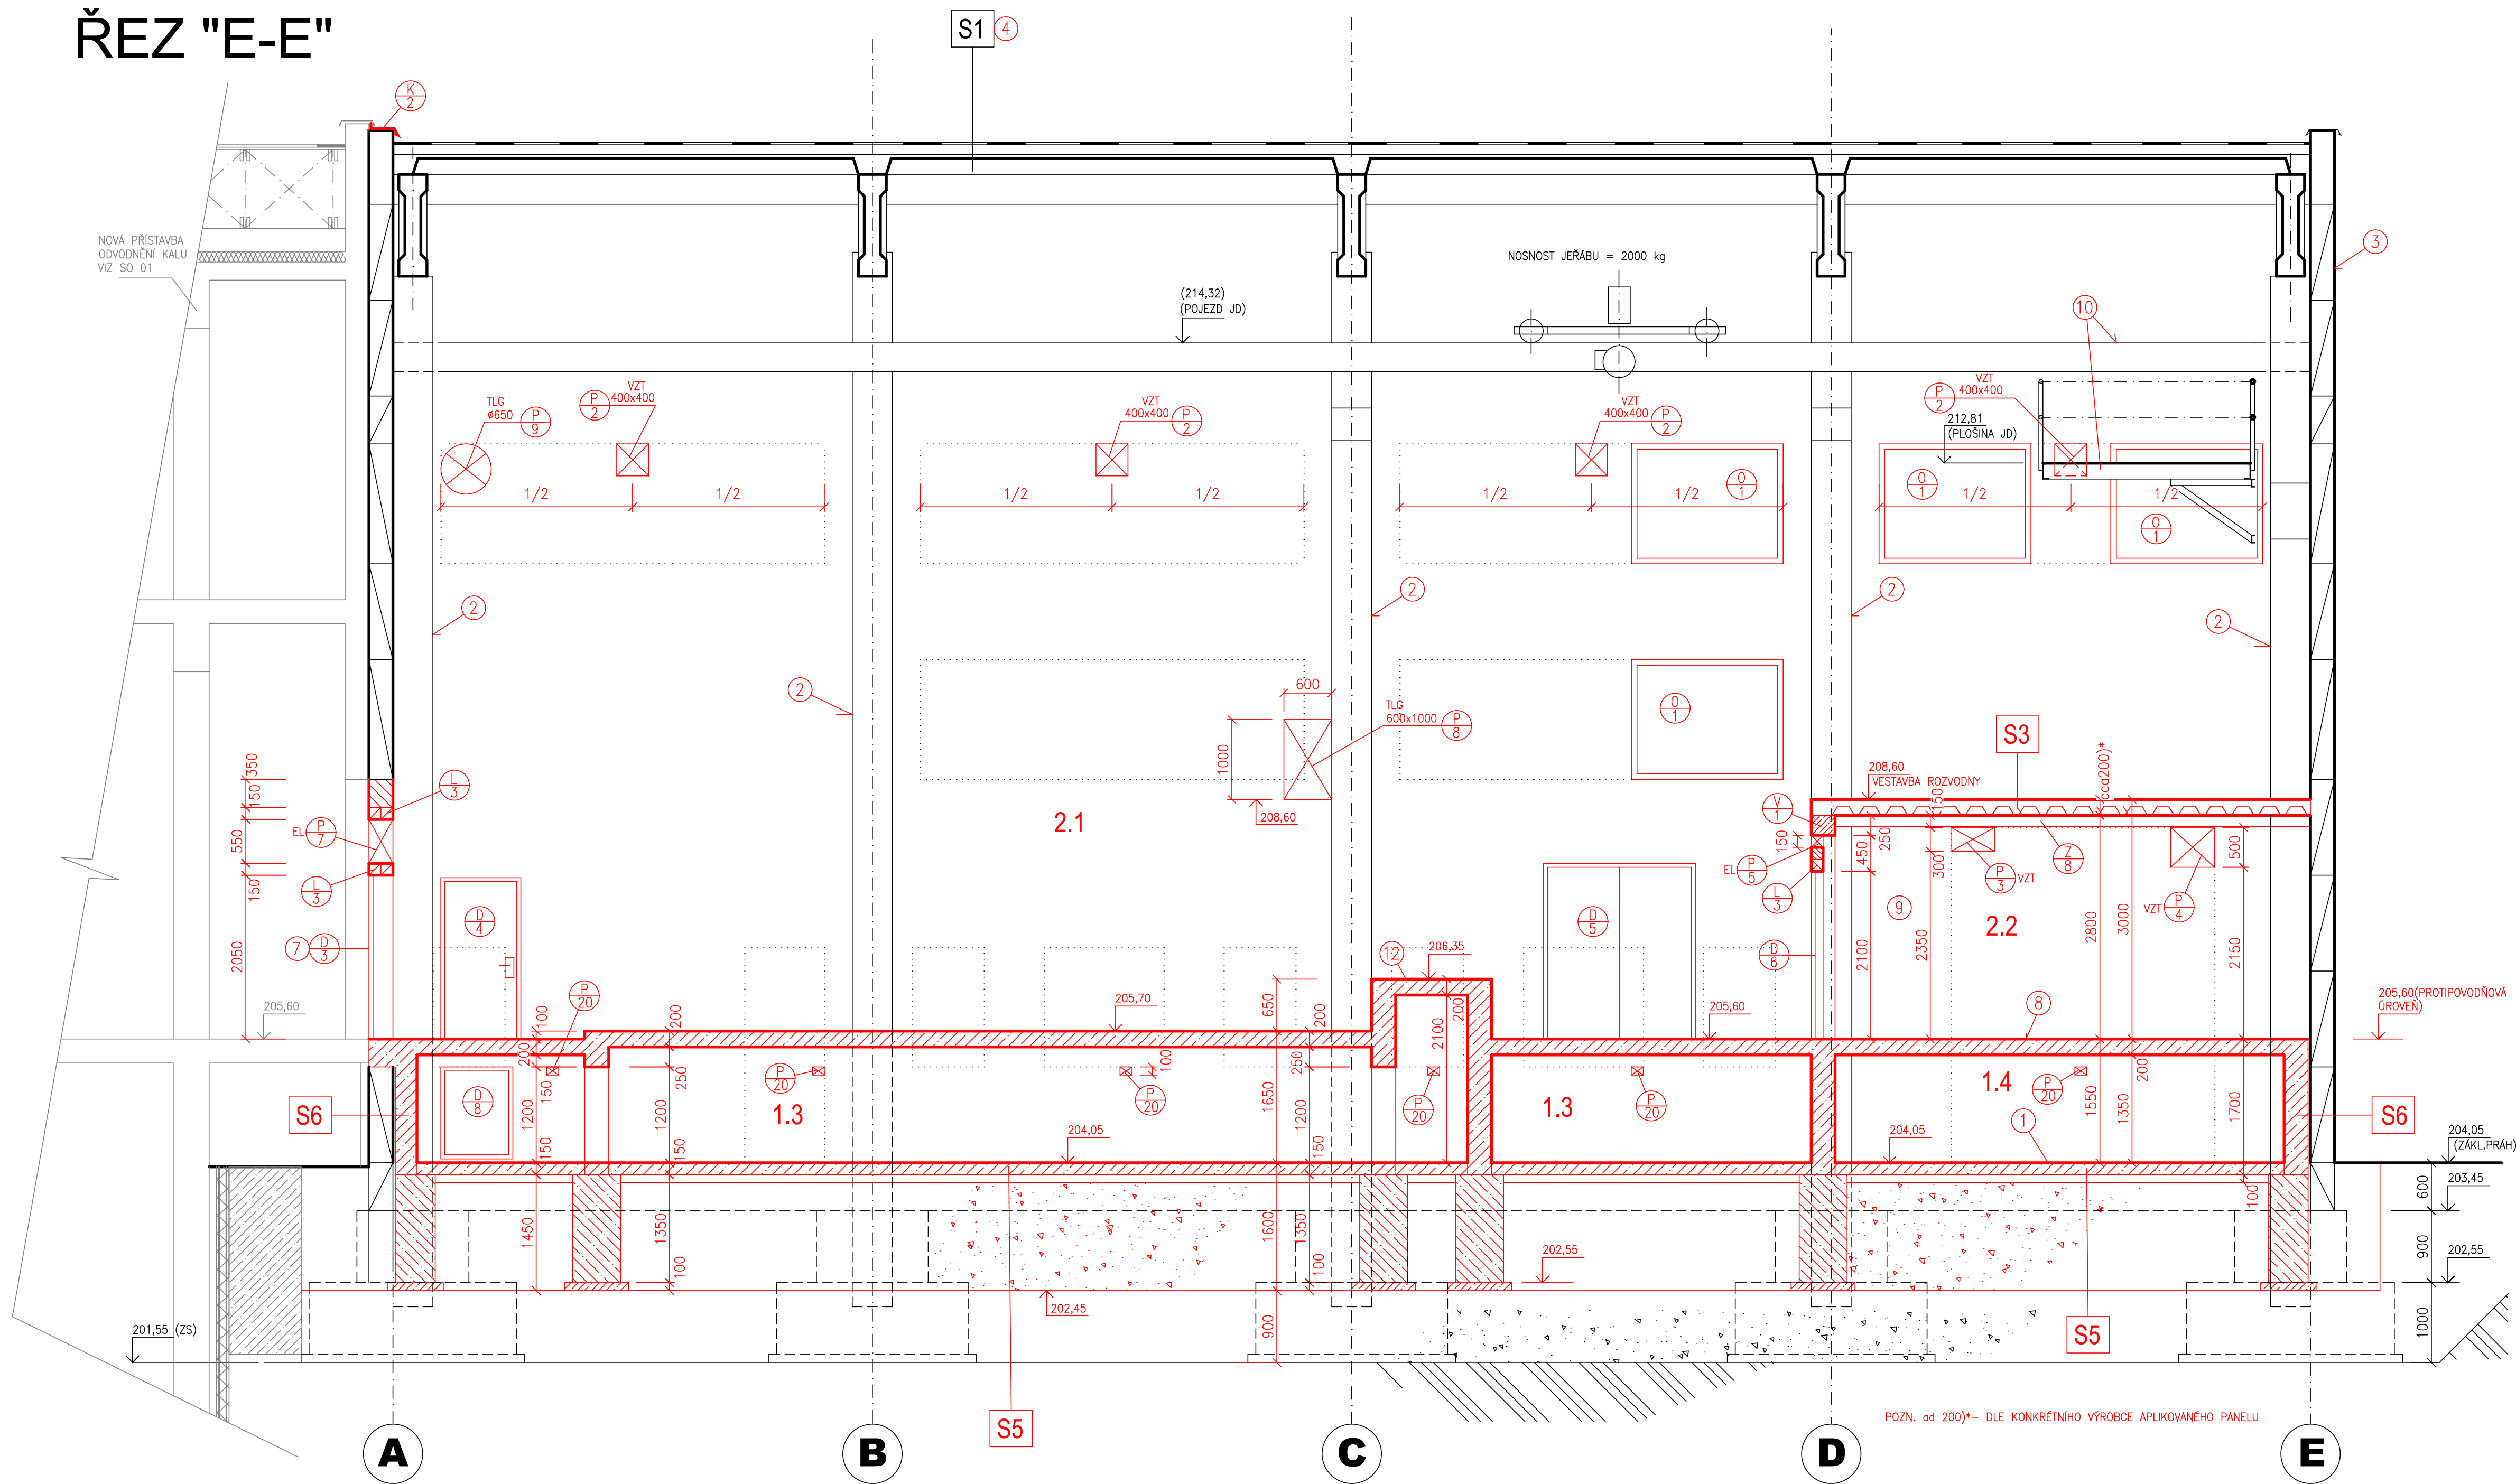

- LEGENDA HMOT
- STÁVAJÍCÍ ZDIVO A BETONOVÉ ČI KERAMICKÉ PONECHANÉ STAVEB.KONSTRUKCE
  - STÁVAJÍCÍ NOSNÉ SLOUPY ŽB-SKELETU PŮVODNÍ HALY
  - NOVÉ KONSTRUKCE ZDĚNÉ
  - NOVÉ KONSTRUKCE BETONOVÉ ČI ŽELEZOBETONOVÉ
  - NOVÉ KONSTRUKCE OSTATNÍ-DLE SPECIFIKACE, ODKAZU ČI POPISU
  - SCHÉMA HLAVNÍHO ZAŘÍZENÍ TLG A ELEKTRO (JEN INFORMATIVNĚ, PODROBNĚ-VIZ PROFESNÍ ODDÍLY PD)
  - SCHEMATICKE KONSTRUKCE JINÝCH OKOLNÍCH OBJEKTŮ
  - SCHEMATICKE OBRYSY VÝZNAMNÝCH ZRUŠENÝCH KONSTRUKCÍ (PODROBNĚJI - VIZ "STÁVAJÍCÍ STAV A DEMOLICE")

SO 02 - BUDOVA SUŠENÍ KALU

VÝŠKOVÝ SYSTÉM: Bpv		SOUŘADNICOVÝ SYSTÉM: S-JTSK	
6			
5			
4			
3			
2			
1			
Revize	Popis	Datum	Schválil

Sweco Hydroprojekt a.s. divize Morava Minská 18, 616 00 Brno; brno@sweco.cz; www.sweco.cz				 Sustainable engineering and design	
VYPRACOVAL	M.MRVÍKOVÁ	HIP	ING.R.MENŠÍK	T. KONTROLA	ING.M.MACHOVEC
PROJEKTANT	ING.J.BRANČÍK	ŘEDITEL DIVIZE	ING.V.ČERNÝ, Ph.D.	DATUM	12/2018
OBJEDNATEL	Vodovody a kanalizace Přerov, a.s., Šířava 482/21, 750 02 Přerov			OKRES	PŘEROV
AKCE:				ČÍSLO ZAKÁZKY	21-7101-0200
ČOV Přerov – kalová koncovka				STUPEŇ	DPS
				FORMÁT	8 A4
				MĚŘÍTKO	1:50
				ARCHIVNÍ ČÍSLO	007101/18/3
PRÍLOHA:	NOVÝ STAV - ŘEZ E-E			ČÍSLO PRÍLOHY	D.1.1.3.10
					ver 0 rev 0

Tato dokumentace včetně všech příloh (s výjimkou dat poskytnutých objednatel) je duševním vlastnictvím akciové společnosti Sweco Hydroprojekt a.s. Objednatel této dokumentace je oprávněn ji využít k účelům vyplývajícím z uzavřené smlouvy bez jakéhokoli omezení. Jiné osoby (jak fyzické, tak právnické) nejsou bez předchozího výslovného souhlasu objednatele oprávněny tuto dokumentaci ani její části jakkoli využívat, kopírovat (ani jiným způsobem rozmnožovat) nebo zpřístupnit dalším osobám.  
Poznámka: Podpisy zpracovatelů jsou připojeny pouze k výtisku číslo 01 nebo originálu přílohy (matrici).

LEGENDA STAVEBNÍCH ÚPRAV - VIZ VÝKR."NOVÝ STAV-PŮDORYS 1.NP"  
SKLADBY VRSTVENÝCH KONSTRUKCÍ-VIZ VÝKR. "NOVÝ STAV-ŘEZ D-D"