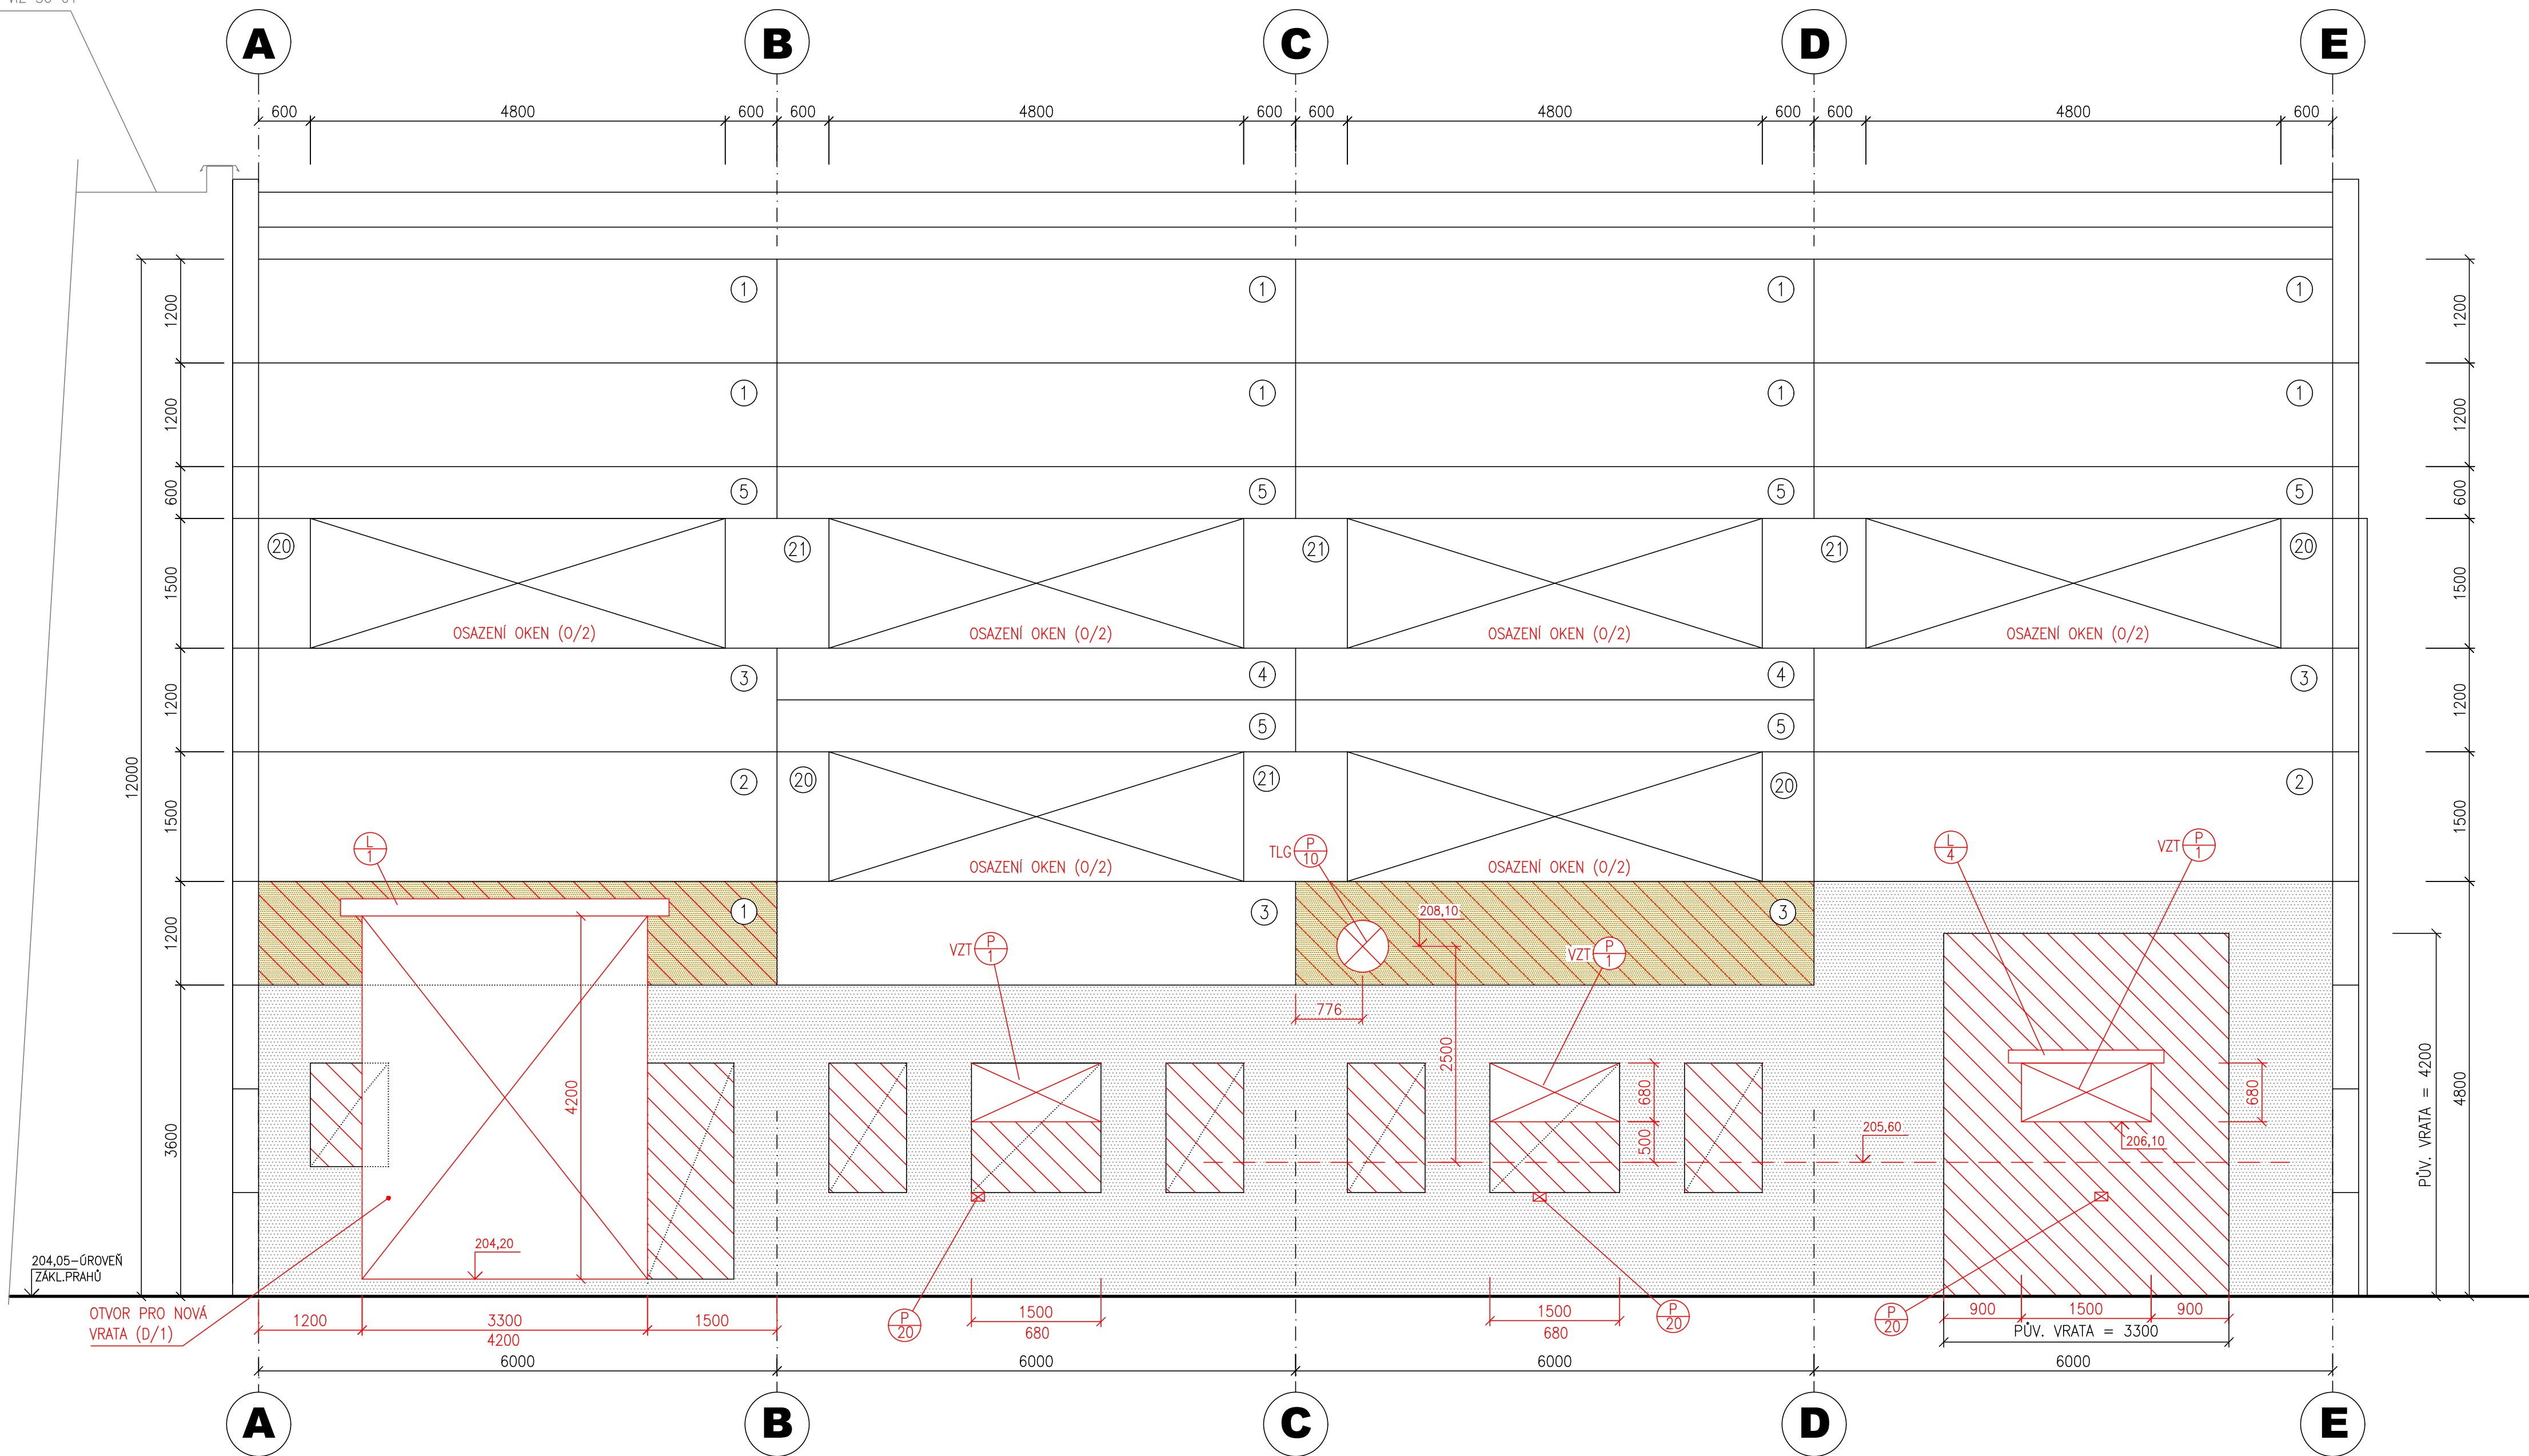
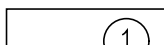


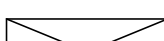
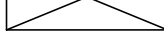

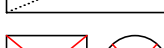


POHLED BOČNÍ - JIŽNÍ

PŘÍSTAVBA BUDOVY ODVODNĚNÍ
KALU-VIZ SO 01



LEGENDA

	STÁVAJÍCÍ PLÁŠŤOVÉ PREFABRIKOVANÉ KERAMICKÉ PANELE TL 300mm (ČÍSLOVANÍ DLE PUV. SKLADBY-VIZ VÝPIS PANELOŮ NÍŽE)
	STÁVAJÍCÍ PLÁŠŤOVÉ OBVODOVÉ VYZDÍVKY Z CIHEL CD-INA(TL ZDIVA 400mm)
	OTVORY V PLOŠE OBV. PLÁŠTĚ STÁVAJÍCÍ - PONECHANÉ
	OTVORY V PLOŠE OBVODOVÉHO PLÁŠTĚ STÁVAJÍCÍ - ZRUŠENÉ
	OTVORY A PROSTUPY V PLOŠE OBVODOVÉHO PLÁŠTĚ-NOVÉ PŘEVEDENÉ
	NOVÉ PŘEVEDENÉ VYZDÍVKY A DOBETONÁVKY PŮVODNÍCH OTVORŮ V OP
	NOVÉ PŘEVEDENÉ VYZDÍVKY A DOBETONÁVKY NA MÍSTĚCH DEMONTOVANÝCH PANELOŮ

VÝPIS STÁVAJÍCÍCH PLÁŠŤOVÝCH KERAMICKÝCH PANELŮ (DLE PŮVODNÍ PD)

OZN.	TYP. ZNAČKA	ROZMĚR(mm)	POČET ks CELKEM	Z TOHO K VYBOURÁNÍ	JEDNOTK.HMOTNOST
①	NOV 123/070	6000x1200x300	18	1	2814
②	NOV 124/070	6000x1200x300	4		3874
③	NOV 137/070	6000x1200x300	8	3	3874
④	NOV 135/070	6000x600x300	4		1984
⑤	NOV 125/070	6000x600x300	12		1938
⑥	NOV 025/070	3000x600x300	2		914
⑦	NOV 023/070	3000x1200x300	2		1928
⑧	NOV 023/070	3000x1200x300	2		1928
⑨	NOV 473/070	6300x600x300 P	2		2062
⑩	NOV 475/070	6300x1200x300 P	14	3	3938
⑪	NOV 476/070	6300x1500x300 P	4		4863
⑫	NOV 473/070	6300x600x300 L	2		2062
⑬	NOV 475/070	6300x1200x300 L	14		3938
⑭	NOV 476/070	6300x1500x300 L	4		4863
⑳	NOV 262/070	600x1500x300	8	2	494
㉑	NOV 263/070	1200x1500x300	8	1	1030

SO 02 - BUDOVA SUŠENÍ KALU

VÝŠKOVÝ SYSTÉM: Bpv

SOUŘADNICOVÝ SYSTÉM: S-JTSK

6			
5			
4			
3			
2			
1			
Revize	Popis	Datum	Schválí

Sweco Hydroprojekt a.s. divize Morava Minská 18, 616 00 Brno; brno@sweco.cz; www.sweco.cz				 SWECO Sustainable engineering and design	
VYPRACOVAL	M.MRVÍKOVÁ	HIP	ING.R.MENŠIK	T. KONTROLA	ING.M.MACHOVEC
PROJEKTANT	ING.J.BRANČIK	ŘEDITEL DIVIZE	ING.V.ČERNÝ, Ph.D.	DATUM	12/20/18
OBJEDNATEL	Vodovody a kanalizace Přerov, a.s., Šířava 482/21, 750 02 Přerov			OKRES	PŘEROV
AKCE:				ČÍSLO ZAKÁZKY	21-7101-0200
ČOV Přerov – kalová koncovka				STUPEŇ	DPS
				FORMÁT	10 A4
				MĚŘÍTKO	1:50
				ARCHIVNÍ ČÍSLO	007101/18/3
PŘÍLOHA:				ČÍSLO PŘÍLOHY	D.1.1.3.12
ÚPRAVY OBVODOVÉHO PLÁŠTĚ-ČÁST JIŽNÍ					VER. rev.

Tato dokumentace včetně všech příloh (s výjimkou dat poskytnutých objednatелеm) je duševním vlastnictvím akciové společnosti Sweco Hydroprojekt a.s. Objednatel této dokumentace je oprávněn ji využít k účelům vyplývajícím z uzavřené smlouvy bez jakéhokoli omezení. Jiné osoby (jak fyzické, tak právnické) nejsou bez předchozího výslovného souhlasu objednatele oprávněny tuto dokumentaci ani její části jakkoli využívat, kopírovat (ani jiným způsobem rozmnožovat) nebo zpřístupnit dalším osobám. Poznámka: Podpisy zpracovatelů jsou připojeny pouze k výtisků číslo 01 nebo originálů příloh (matrici).