



POHLED ŠTÍTOVÝ - ZÁPADNÍ

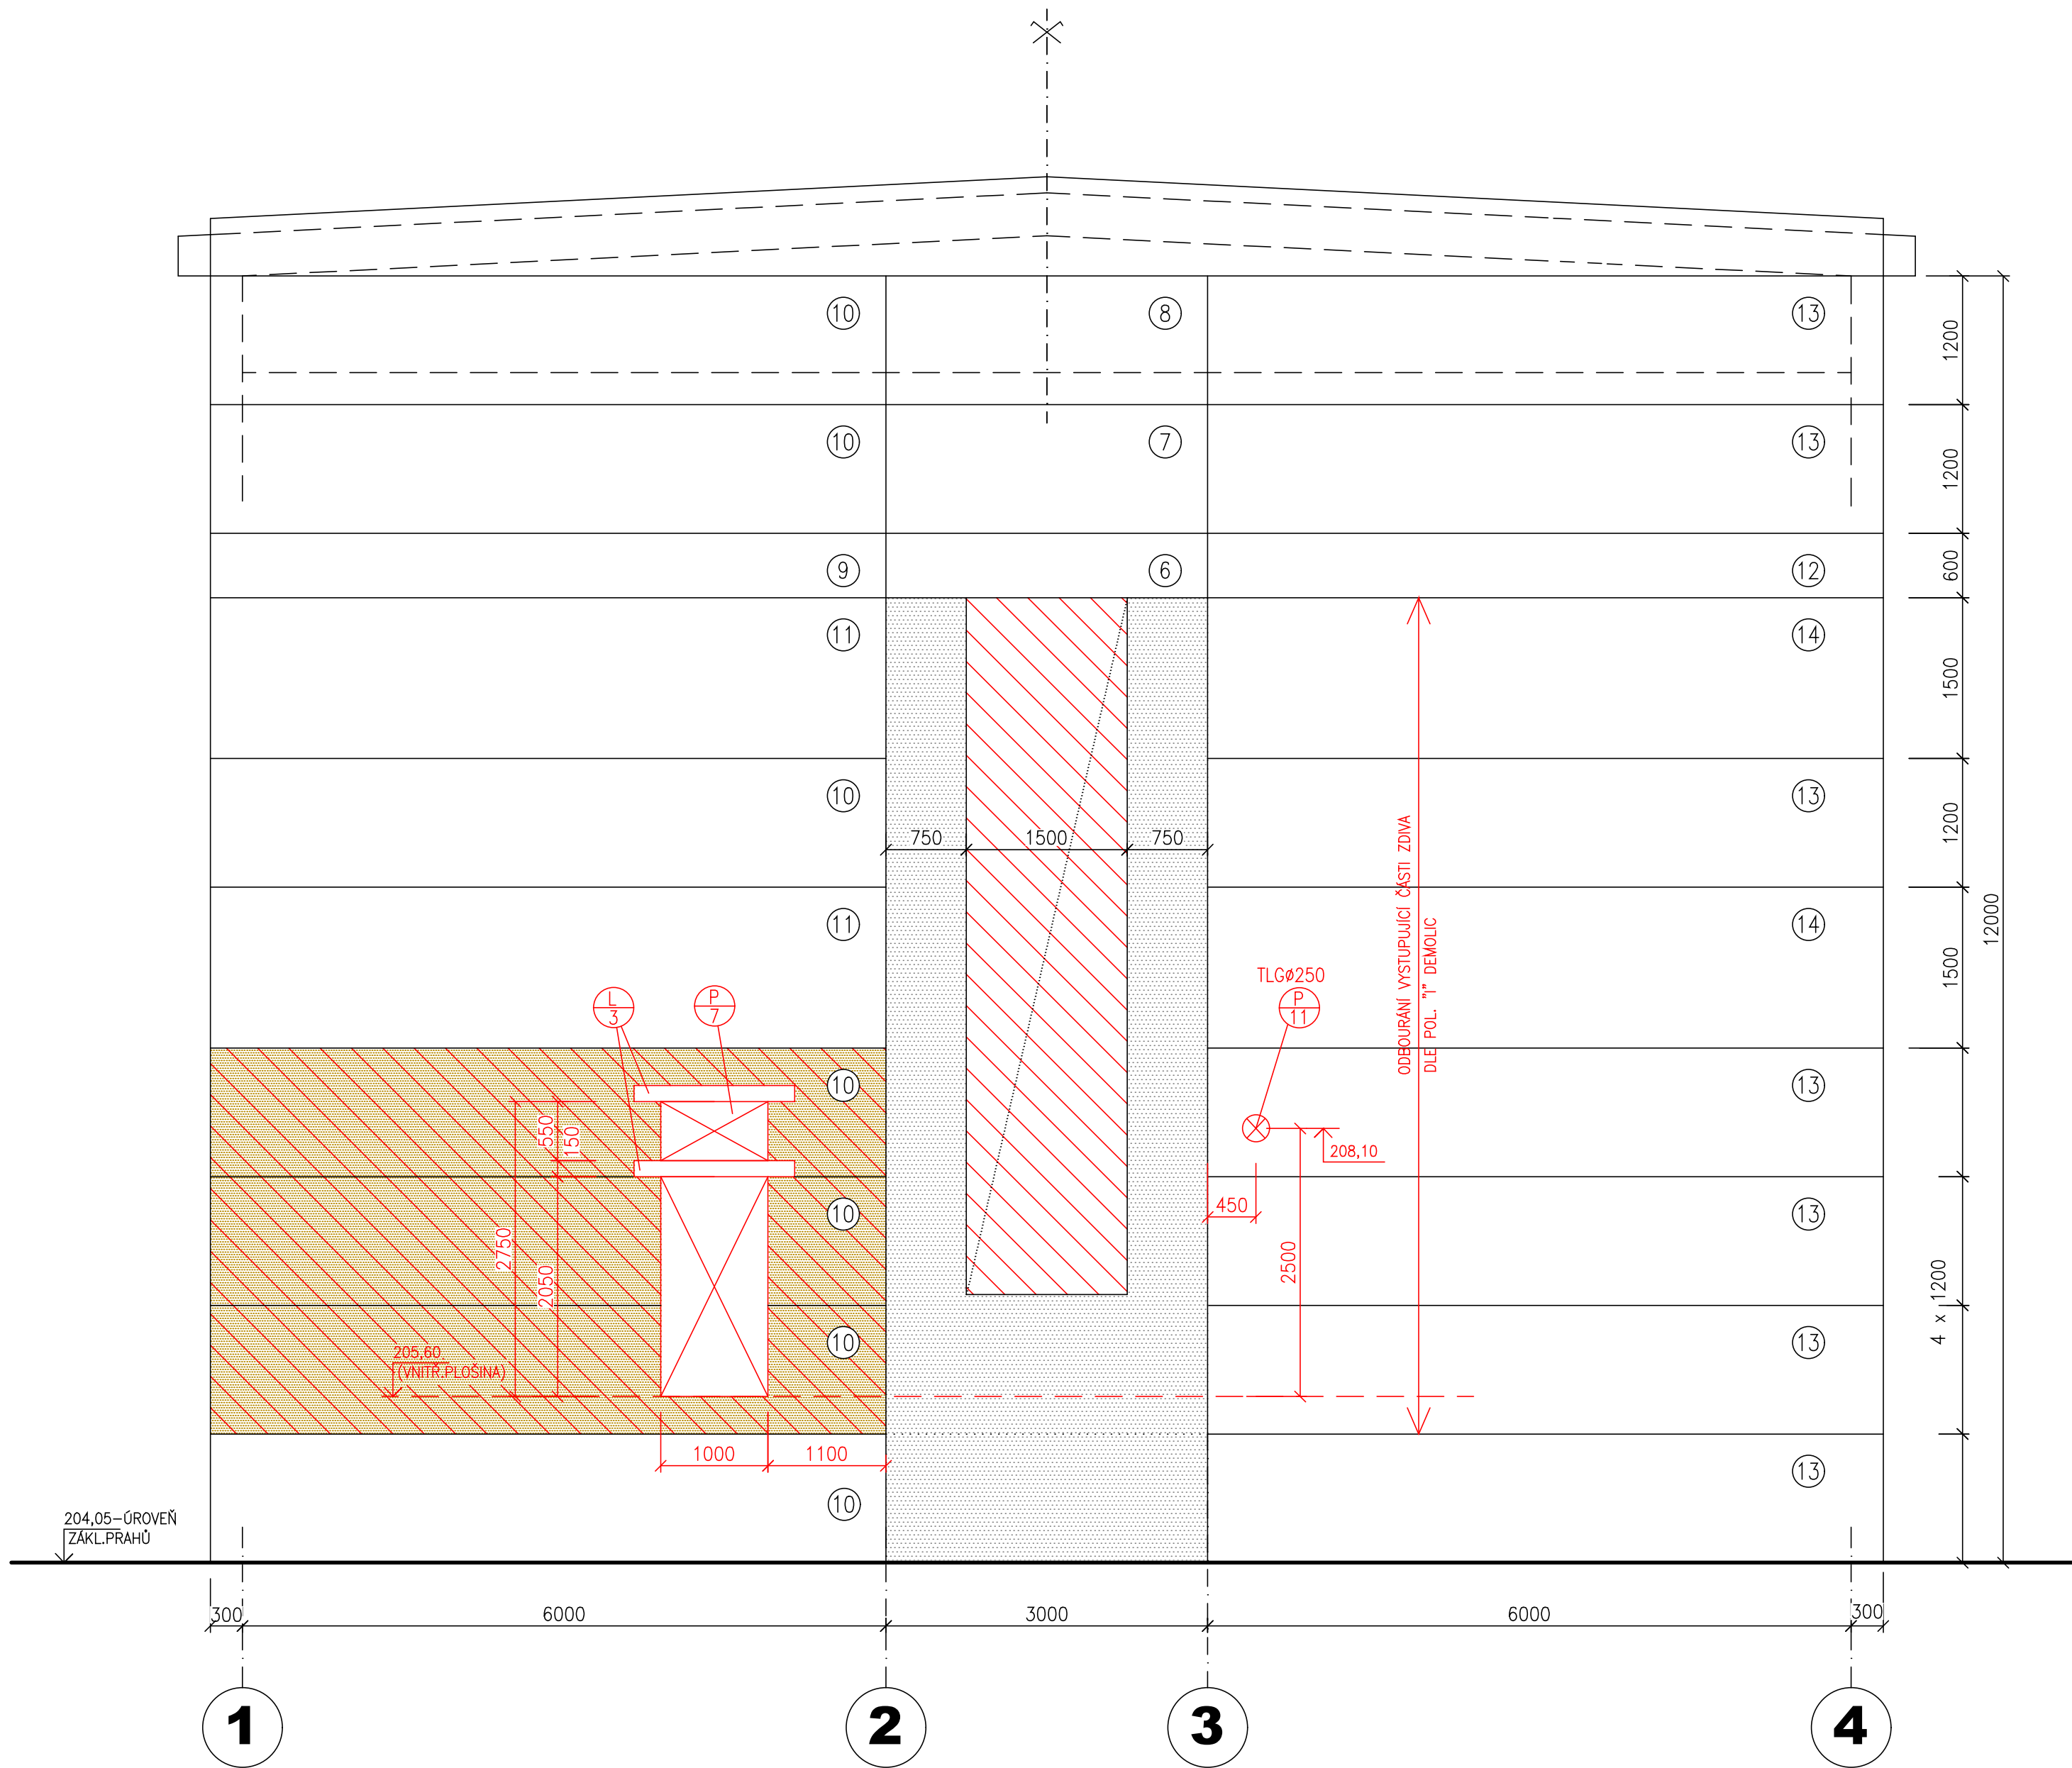

POHLED ŠTÍTOVÝ - VÝCHODNÍ

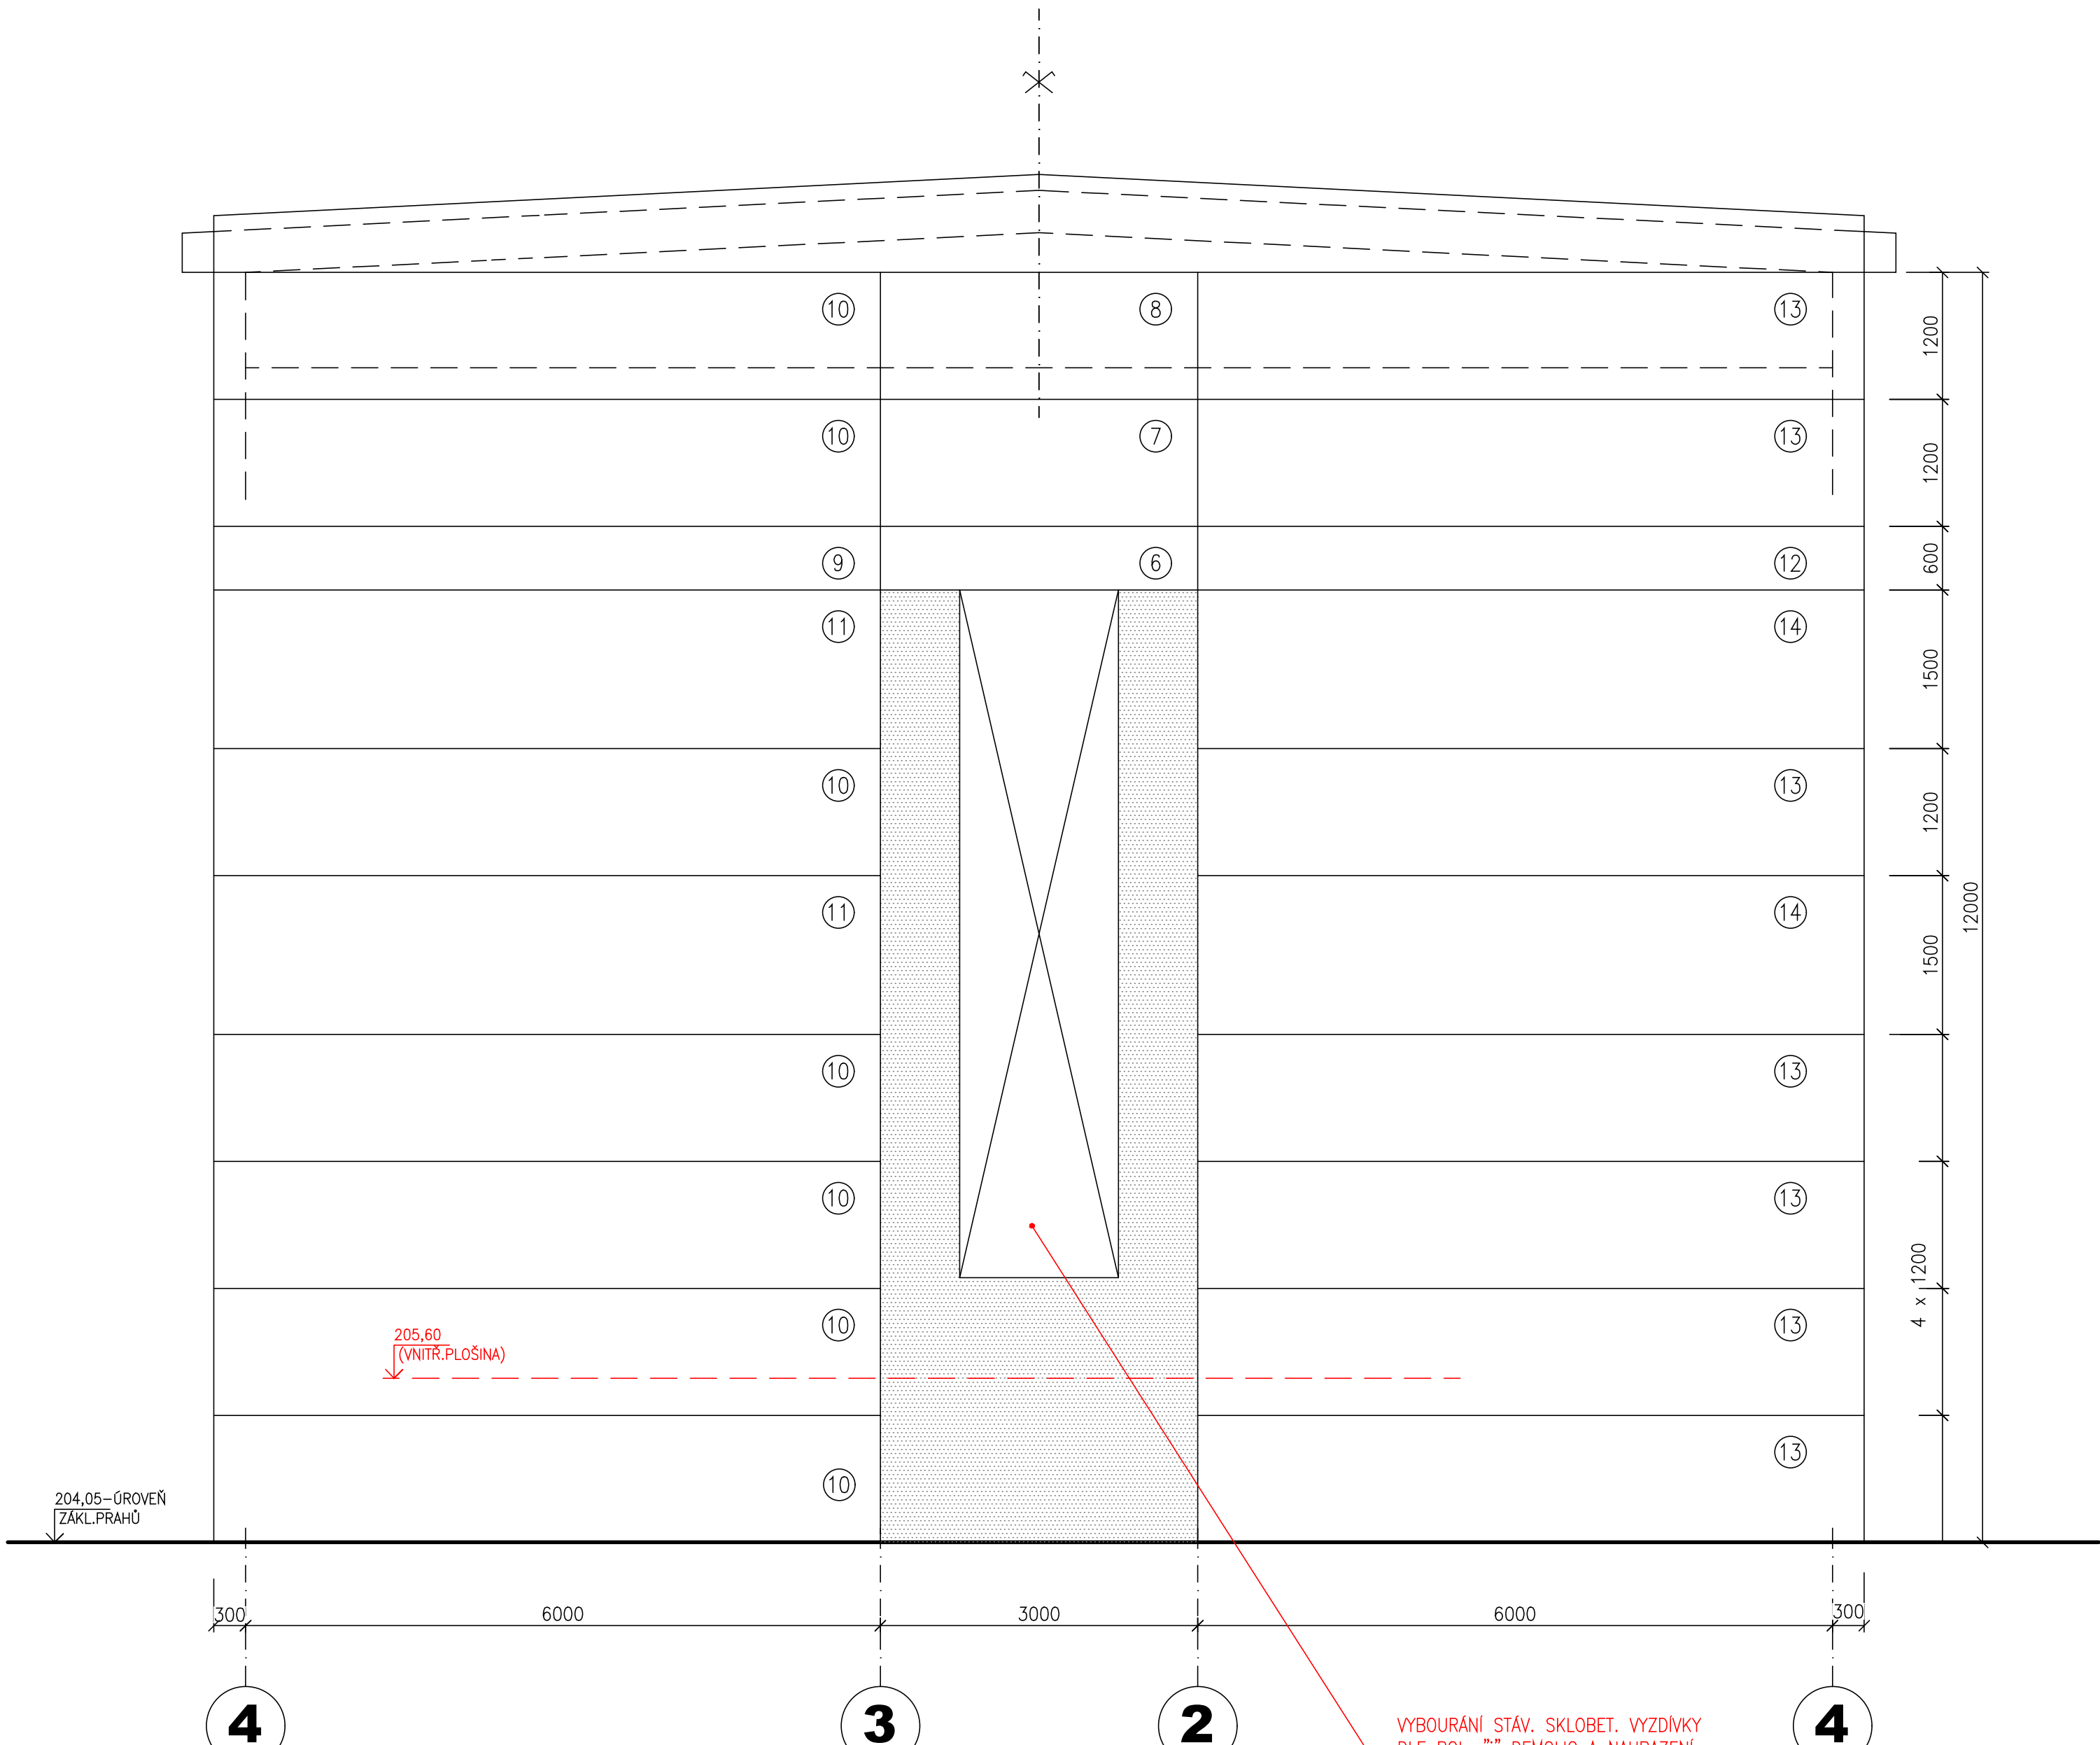

LEGENDA

- STÁVAJÍCÍ PLÁŠTOVÉ PREFABRIKOVANÉ KERAMICKÉ PANELE TL 300mm (ČÍSLOVÁNÍ DLE PŮV. SKLADBY-VIZ VÝPIS PANELOU NÍŽE)
- STÁVAJÍCÍ PLÁŠTOVÉ OBVODOVÉ VYZDÍVKY Z CIHEL CD-INA(TL.ZDIVA 400mm)
- OTVORY V PLOŠE OBV. PLÁSTĚ STÁVAJÍCÍ - PONECHANÉ
- OTVORY V PLOŠE OBVODOVÉHO PLÁSTĚ STÁVAJÍCÍ - ZRUŠENÉ
- OTVORY A PROSTUPY V PLOŠE OBVODOVÉHO PLÁSTĚ-NOVÉ PROVEDENÉ
- NOVÉ PROVEDENÉ VYZDÍVKY A DOBETONÁVKY PŮVODNÍCH OTVORŮ V OP
- NOVÉ PROVEDENÉ VYZDÍVKY A DOBETONÁVKY NA MÍSTECH DEMONTOVANÝCH PANELOU


VÝPIS KERAMICKÝCH PANELOU - VIZ VÝKRES JIŽNÍ ČÁSTI

SO 02 - BUDOVA SUŠENÍ KALU

VÝŠKOVÝ SYSTÉM: Bpv

SOUŘADNICOVÝ SYSTÉM: S-JTSK

6			
5			
4			
3			
2			
1			
Revize	Popis	Datum	Schválí

Sweco Hydroprojekt a.s. divize Morava Minská 18, 616 00 Brno; brno@sweco.cz; www.sweco.cz				<div> Sustainable engineering and design</div>	
VYPRACOVAL	M.MRVÍKOVÁ	HIP	ING.R.MENŠÍK	T. KONTROLA	ING.M.MACHOVEC
PROJEKTANT	ING.J.BRANČÍK	ŘEDITEL DIVIZE	ING.V.ČERNÝ, Ph.D.	DATUM	12/2018
OBJEDNATEL	Vodovody a kanalizace Přerov, a.s., Štřava 482/21, 750 02 Přerov			OKRES	PŘEROV
AKCE:	ČOV Přerov – kalová koncovka			ČÍSLO ZAKÁZKY	21-7101-0200
				STUPEŇ	DPS
				FORMÁT	10 A4
				MĚŘÍTKO	1:50
				ARCHIVNÍ ČÍSLO	007101/18/3
PŘÍLOHA:	ÚPRAVY OBVOD. PLÁŠTĚ-ČÁSTI ŠTÍTOVÉ			ČÍSLO PŘÍLOHY	D.1.1.3.14
					ver 0 rev 0

Tato dokumentace včetně všech příloh (s výjimkou dat poskytnutých objednatelům) je duševním vlastnictvím akciové společnosti Sweco Hydroprojekt a.s. Objednatel této dokumentace je oprávněn ji využít k účelům vyplývajícím z uzavřené smlouvy bez jakéhokoli omezení. Jiné osoby (jak fyzické, tak právnické) nejsou bez předchozího výslovného souhlasu objednatelů oprávněny tuto dokumentaci ani její části jakkoli využívat, kopírovat (ani jiným způsobem rozmnožovat) nebo zprůhlášením dalším osobám.
Poznámka: Podpisy zpracovatelů jsou připojeny pouze k výtisku číslo 01 nebo originálu přílohy (matric).