



PŮDORYS V ÚROVNI cca +204,40(1.PP)


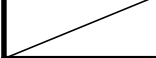

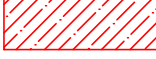


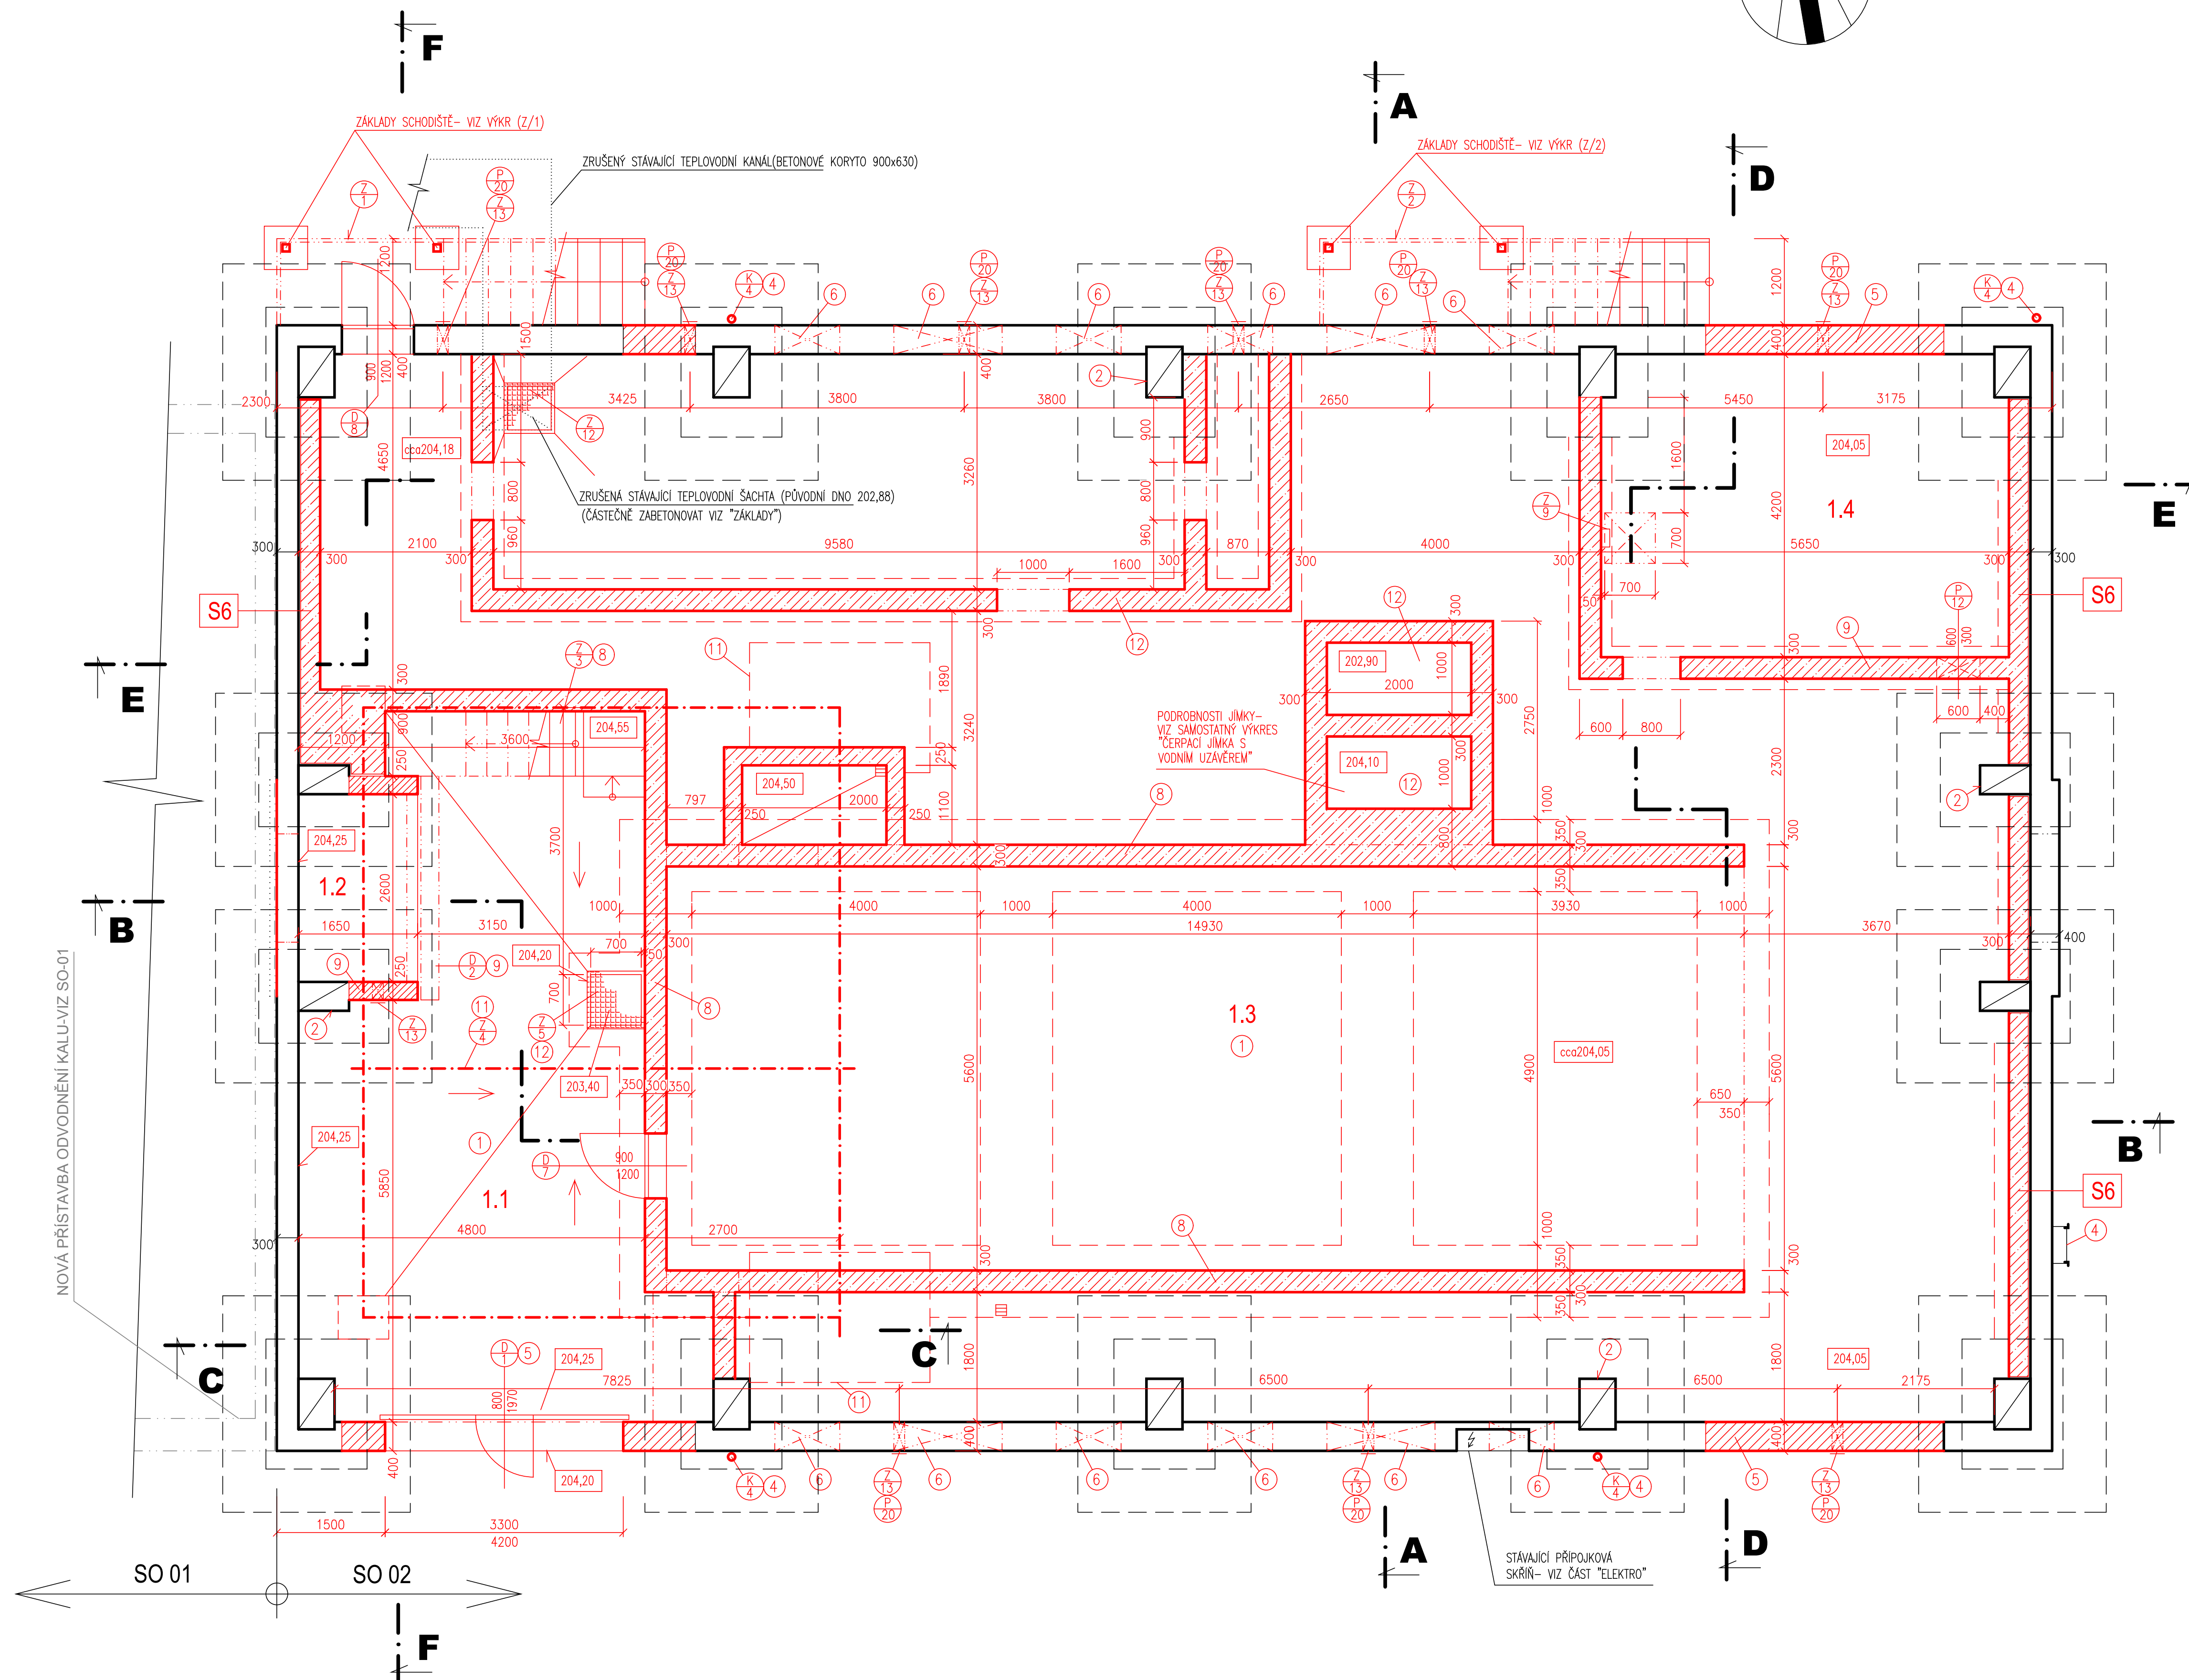

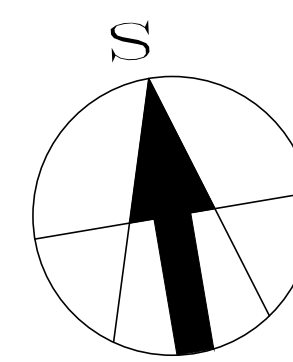

LEGENDA MÍSTNOSTÍ

Č.	ÚČEL MÍSTNOSTI	m2	PODLAHA	POZNÁMKY, SPEC. ÚPRAVY
	MÍSTNOSTI A PROSTORY V 1.PP			
1.1	PLOCHA SKLADOVÁNÍ CHEMIKALIÍ	40,32	BETON S CHEMICKY ODOLNOU STĚRKOU	SPÁDOVÁNÍ OD VRAT A STĚN KE SBĚRNÉ JÍMCE
1.2	MÍSTNOST SKLADOVÁNÍ NaOH	4,29	BETON	
1.3	TECHNOLOGICKÝ PROSTOR POD SUŠARNOU KALU	97,28	BETON	
1.4	KABELOVÝ PROSTOR POD ROZVODNOU	23,49	BETON	
	MÍSTNOSTI A PROSTORY V 1.NP			
2.1	PROSTOR SUŠENÍ KALU	179,58	BETON+STĚRKA	
2.2	ROZVODNA	25,91	BETON+NÁTĚR	DIELEKTRICKÝ KOBEREC-DODÁVKA ELEKTRO

LEGENDA STAVEBNÍCH ÚPRAV - VIZ VÝKR."NOVÝ STAV-PŮDORYS 1.NP"

LEGENDA HMOT

	STÁVAJÍCÍ ZDIVO A BETONOVÉ ČI KERAMICKÉ PONECHANÉ STAVEB.KONSTRUKCE
	STÁVAJÍCÍ NOSNÉ SLOUPY ŽB-SKELETU PŮVODNÍ HALY
	NOVÉ KONSTRUKCE ZDĚNÉ
	NOVÉ KONSTRUKCE BETONOVÉ ČI ŽELEZOBETONOVÉ
	NOVÉ KONSTRUKCE OSTATNÍ-DLE SPECIFIKACE, ODKAZU ČI POPISU
	SCHEMA HLAVNÍHO ZAŘÍZENÍ TLG A ELEKTRO (JEN INFORMATIVNĚ, PODROBNĚ-VIZ PROFESNÍ ODDĚLY PD)
	SCHEMATICKE KONSTRUKCE JINÝCH OKOLNÍCH OBJEKTŮ
	SCHEMATICKÉ OBRYSY VÝZNAMNÝCH ZRUŠENÝCH KONSTRUKCÍ (PODROBNĚJÍ - VIZ "STÁVAJÍCÍ STAV A DEMOLICE")

SO 02 - BUDOVA SUŠENÍ KALU

VÝŠKOVÝ SYSTÉM: B_pv

SOUŘADNICOVÝ SYSTÉM: S-JTSK

6			
5			
4			
3			
2			
1			
Revize	Popis	Datum	Schvääli

Sweco Hydroprojekt a.s. divize Morava Minská 18, 616 00 Brno; bmo@sweco.cz; www.sweco.cz				SWECO Sustainable engineering and design	
VYPRACOVAL	M.MRŠKOVÁ	HIP	ING. R. MENŠIK	T. KONTROLA	ING. M. MACHOVEC
PROJEKTANT	ING. J. BRANČÍK	ŘEDITEL DIVIZE	ING. V. ČERNÝ, Ph.D.	DATUM	12/2018
OBJEDNATEL	Vodovody a kanalizace Přerov, a.s., Šířava 482/21, 750 02 Přerov			OKRES	PŘEROV
AKCE:				ČÍSLO ZAKÁZKY	21-7101-0200
ČOV Přerov – kalová koncovka				STUPEŇ	DPS
				FORMÁT	8 A4
				MĚŘÍTKO	1:50
				ARCHIVNÍ ČÍSLO	007101/18/3
PŘÍLOHA:	NOVÝ STAV - PŮDORYS 1.PP			ČÍSLO PŘÍLOHY	D.1.1.3.5
					ver 0 rev 1

Tato dokumentace včetně všech příloh (s výjimkou dat poskytnutých objednatelům) je duševním vlastnictvím akciové společnosti Sweco Hydroprojekt a.s. Objednatel této dokumentace je oprávněn ji využít k účelům vyplývajícím z uzavřené smlouvy bez jakéhokoli omezení. Jiné osoby (jak fyzické, tak právnické) nejsou bez předchozího výslovného souhlasu objednatele oprávněny tuto dokumentaci ani její části jakkoli využívat, kopírovat (ani jiným způsobem rozmnožovat) nebo zřizovat další osobám. Poznámka: Podpisy zpracovatelů jsou připojeny pouze k výstisku číslo 01 nebo originálu přílohy (matrici).