


POHLED BOČNÍ "P.III"

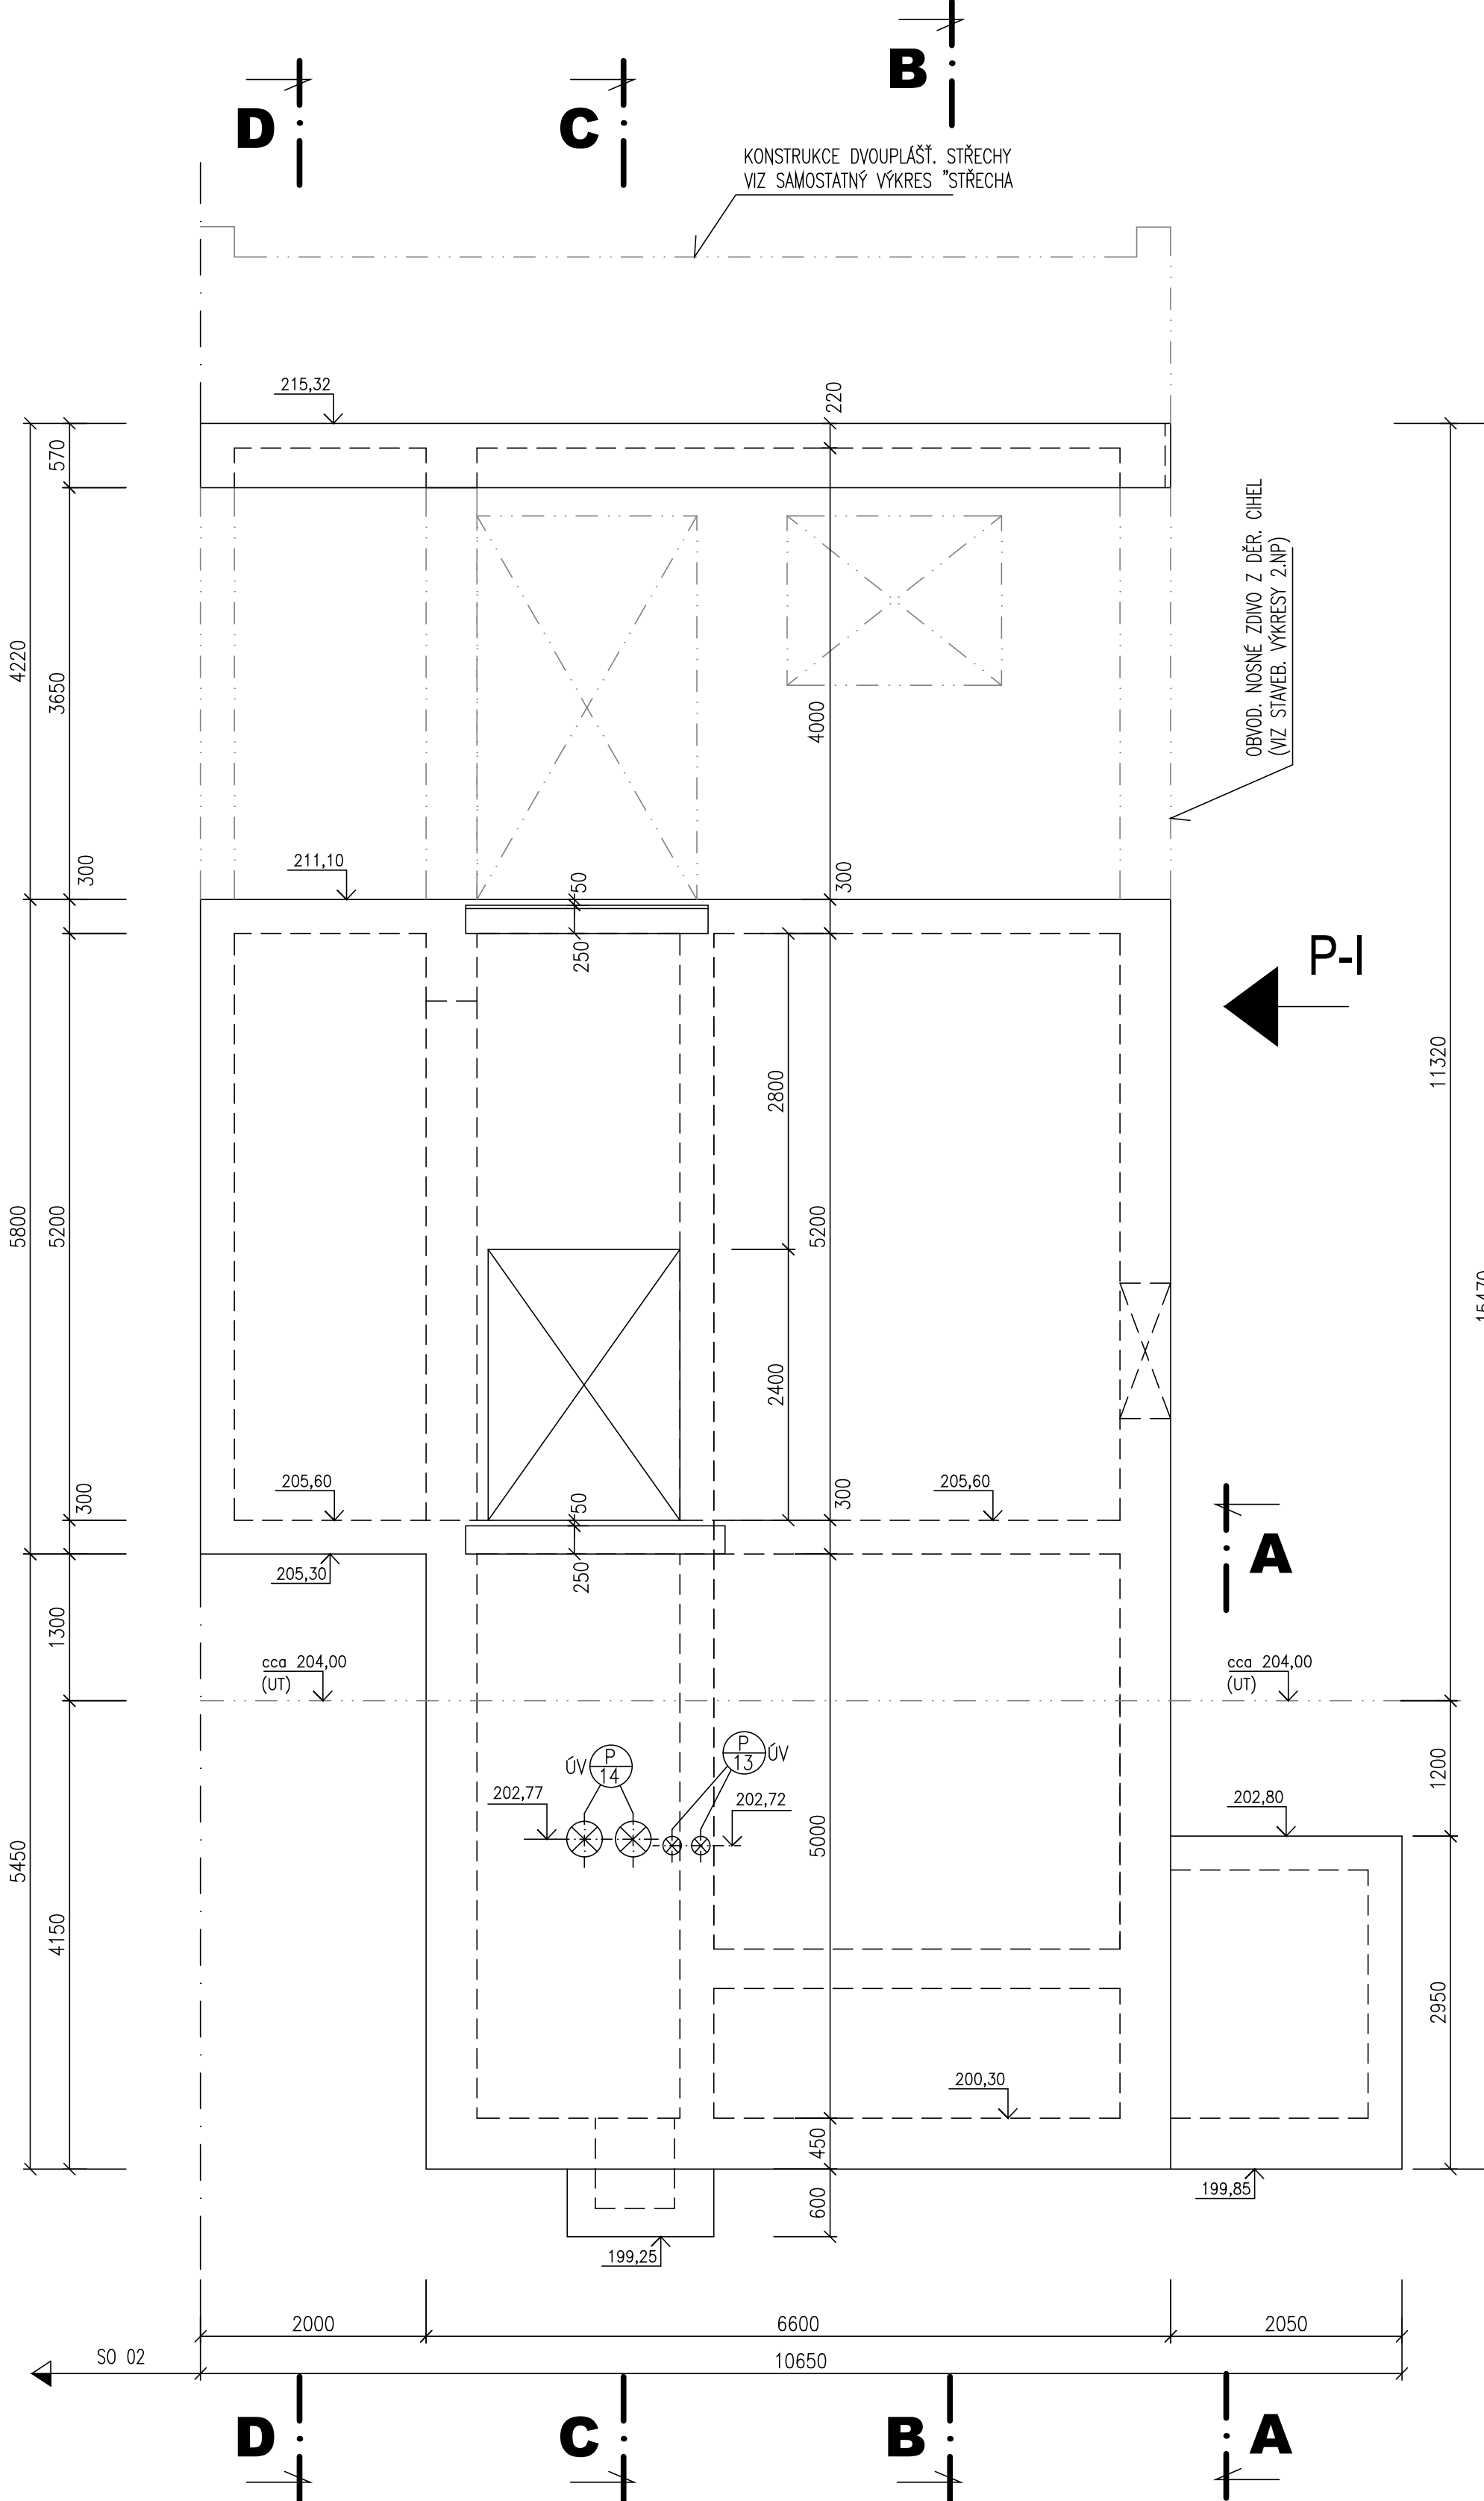

VÝŠKOVÝ SYSTÉM: Bpv		SOURADNICOVÝ SYSTÉM: S-JTSK	
6			
5			
4			
3			
2			
1			
Revize	Popis	Datum	Schválí

Sweco Hydroprojekt a.s. divize Morava Minská 18, 616 00 Brno; brno@sweco.cz; www.sweco.cz				 SWECO Sustainable engineering and design	
VYPRACOVAL	M.MRVIKOVÁ	HIP	ING.R.MENŠIK	T. KONTROLA	ING.M.MACHOVEC
PROJEKTANT	ING.J.BRANČÍK	ŘEDITEL DIVIZE	ING.V.ČERNÝ, Ph.D.	DATUM	12/2018
OBJEDNATEL	Vodovody a kanalizace Pterov, a.s., Šířava 482/21, 750 02 Pterov				
AKCE:	ČÍSLO ZAKÁZKY 21-7101-0200				
ČOV Pterov – kalová koncovka				STUPEŇ	DPS
				FORMÁT	8 A4
				MĚŘÍTKO	1:50
				ARCHIVNÍ ČÍSLO	007101/18/3
PŘÍLOHA:	VÝKRES TVARU BETONOVÉ KONSTRUKCE POHLEDY "PII, PIII"			ČÍSLO PŘÍLOHY	D.1.1.2.14 ver 0 rev 0

Tato dokumentace včetně všech příloh (s výjimkou dat poskytnutých objednatelům) je duševním vlastnictvím akciové společnosti Sweco Hydroprojekt a.s. Objednatel této dokumentace je oprávněn ji využít k účelům vyplývajícím z uzavřené smlouvy bez jakéhokoli omezení. Jiné osoby (jak fyzické, tak právnické) nejsou bez předchozího výslovného souhlasu objednatelů oprávněny tuto dokumentaci ani její části jakkoli využívat, kopírovat (ani jiným způsobem rozmnožovat) nebo zřizovat další osobám. Poznámka: Podpisy zpracovatelů jsou připojeny pouze k výstisku číslo 01 nebo originálů přílohy (matrici).