


VÝKRES ZAJIŠTĚNÍ STAVEBNÍ JÁMY
PŮDORYS 1:50

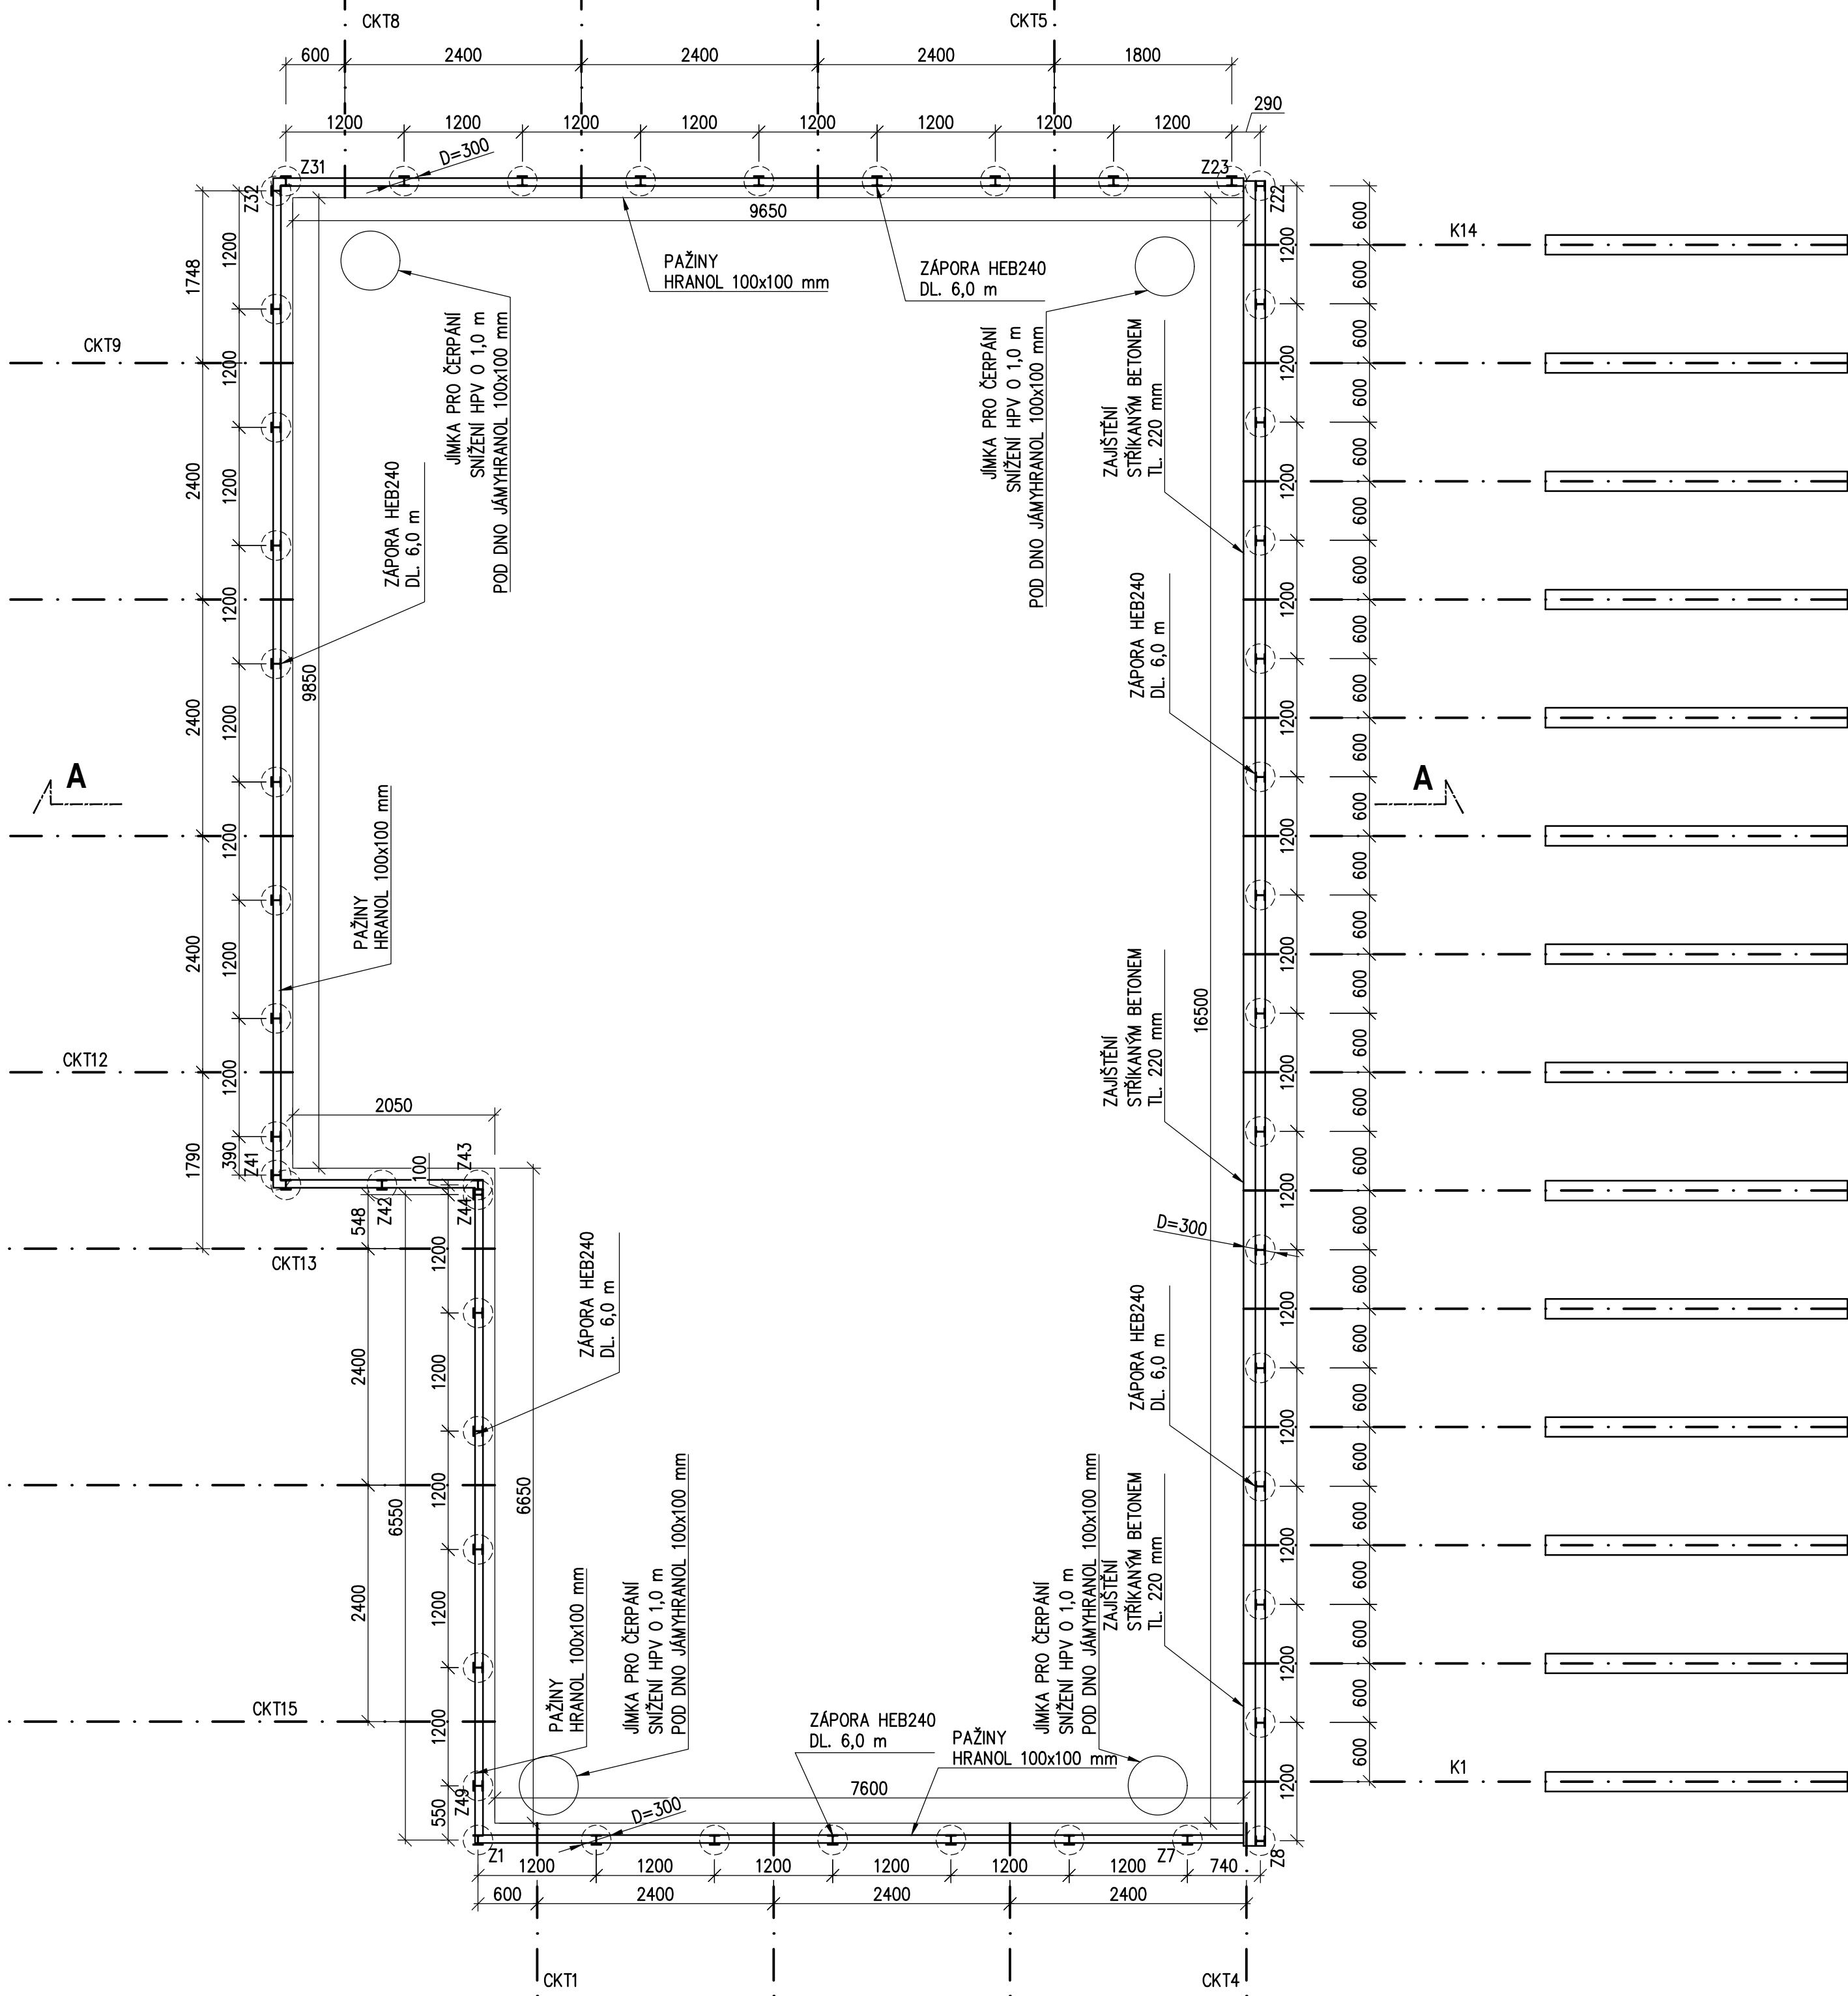

VÝKAZ PROFILOVANÉ OCELI

označení	rozměr prvku	počet	délka	kg/m'	hmotnost 1 ks	hmotnost celkem
	[mm]	[ks]	[m]		[kg]	[kg]
1 – 49	HEB100	49	7.000	20,400	142.800	6997.200
P	U100	90	1.100	10,600	11.660	1049.400
celkem [kg]					8046.60	

- POZNÁMKA:
- OCEL 11 373 (S235)
 - SVÁRY KOUTOVÉ, KOLEM CELÉHO PRVKU, TL. 7 mm
 - PŘEVÁZKY MEZI ZÁPORY, HLAVY KOTEV ZAROVNAT S LICEM PAŽENÍ
 - VYTÝČENÍ VIZ STAVEBNÍ ČÁST
 - ZÁPORY OSADIT DO VRTU Ø300 mm S VÝPAŽNICÍ
 - ZÁPORY ZALIT INJEKTOVANÝM CEMENTEM


VÝPIS ŘEZIVA C24

OZNAČENÍ	POPIS	ROZMĚR PRVKU	POČET	DĚLKA [m]	m³/m'	OBJEM 1 ks [m³]	KUBATURA CELKEM [m³]
		[mm]					
1	PAŽINA	100x80x4000	110	4.000	0.008	0.032	3.520
CELKEM [m³]							3.52

POZNÁMKY:

- ŘEŽIVO C24
- PLOCHA PAŽIN 153 m2, VYKLÍNOVAT
- VODOROVNÉ PAŽINY BUDOU DOPRAVENY NA STAVBU V DL. DLE PŘEPRAVNÍCH MOŽNOSTÍ A MOŽNOSTI MANIPULACE, PŘEDPOKLÁDÁ SE DĚLKA 4,0 m
- VEŠKERÉ PRVKY BUDOU OŠETŘENY NÁTEREM PROTI VLHKOSTI, DŘEVOKAZNÝM HOUBAM A ŠKŮDCŮM

ŘEZ A-A
1:50

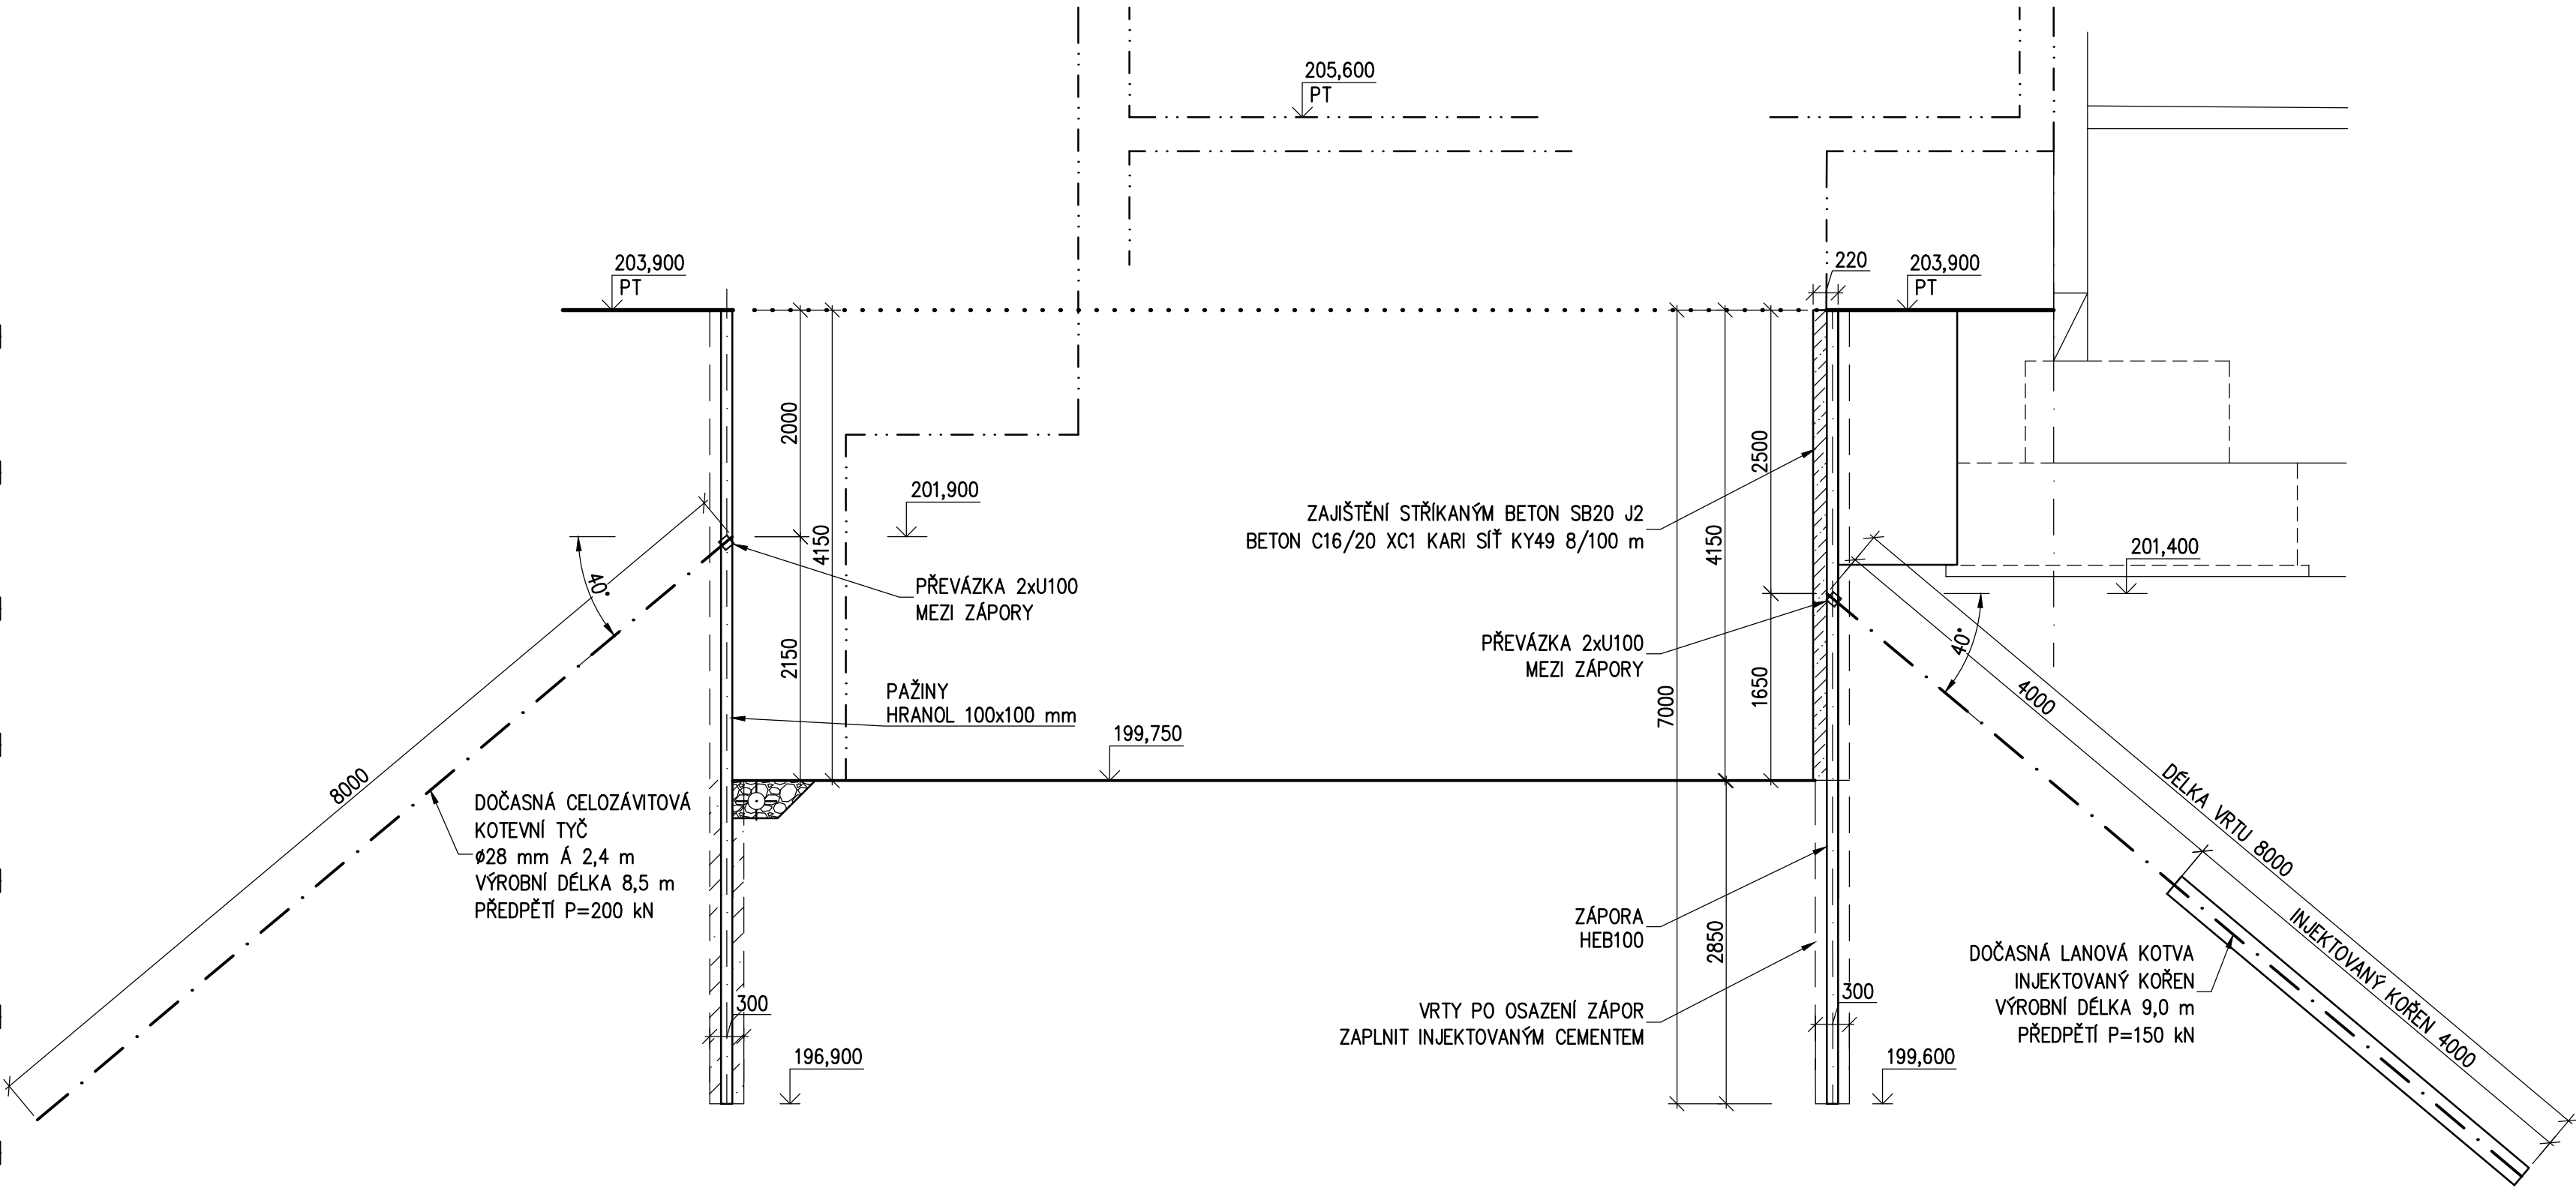

VÝPIS INJEKTOVANÝCH KOTEV

- KOTVY K1 AŽ K14, DL. KOŘENE 4,0 m, VOLNÁ DĚLKA 4,0 m, DĚLKA VÝROBNÍ 9,0 m
- CELKEM 14 ks
- DĚLKA CELKEM 126 m
- VRTY Ø140 mm, DĚLKA 112 m
- INJEKTOVANÝ KOŘEN DĚLKA CELKEM 56 m
- MNOŽSTVÍ CEMENTU A PODMINKY INJEKTÁŽI VIZ TZ

VÝPIS CELOZÁVITOVÝCH KOTEV

- KOTVY CKT1 AŽ CKT15, DL. 8,0 m
- CELKEM 15 ks
- DĚLKA CELKEM 60 m (VYKÁZANO BEZ KOTEVNÍHO PŘESAHEM)
- VRTY Ø140 mm, DĚLKA 120 m
- PRŮMĚR KOTVY Ø 28 mm, OCEL ST 500 S
- MNOŽSTVÍ CEMENTU A PODMINKY INJEKTÁŽI VIZ TZ

POZNÁMKA

- V ROZÍCH STAVEBNÍ JÁMY BUDOU ZŘÍZENY STUDNY PRO ČERPÁNÍ PODZEMNÍ VODY A SNIŽENÍ HPV O 1,0 m POD ÚROVEŇ DNA JÁMY

SO 01 - Budova odvodnění kalu

VÝŠKOVÝ SYSTÉM: Bpv

SOUŘADNICOVÝ SYSTÉM: S-JTSK

6			
5			
4			
3			
2			
1			
Revize	Popis	Datum	Schválí

Sweco Hydroprojekt a.s. divize Morava Minská 18, 616 00 Brno; brno@sweco.cz; www.sweco.cz				 SWECO Sustainable engineering and design	
VYPRACOVAL	ING.F.SUPERATA	HIP	ING.R.MENŠÍK	T. KONTROLA	ING.M.MACHOVEC
PROJEKTANT	ING.L.KOSÍK	ŘEDITEL DIVIZE	ING.V.ČERNÝ, Ph.D.	DATUM	12/2018
OBJEDNATEL	Vodovody a kanalizace Přerov, a.s., Šifava 482/21, 750 02 Přerov			OKRES	PŘEROV
AKCE:				ČÍSLO ZAKÁZKY	21-7101-0200
ČOV Přerov – kalová koncovka				STUPEŇ	DPS
				FORMÁT	8 A4
				MĚŘÍTKO	1:50
				ARCHIVNÍ ČÍSLO	007101/18/3
				PŘÍLOHA:	VÝKRES ZAJIŠTĚNÍ STAVEBNÍ JÁMY
					ver 0
					rev 0

Tato dokumentace včetně všech příloh (s výjimkou dat poskytnutých objednatel) je duševním vlastnictvím akciové společnosti Sweco Hydroprojekt a.s. Objednatel této dokumentace je oprávněn ji využít k účelům vyplývajícím z uzavřené smlouvy bez jakéhokoli omezení. Jiné osoby (jak fyzické, tak právnické) nejsou bez předchozího výslovného souhlasu objednatele oprávněny tuto dokumentaci ani její části jakkoli využívat, kopírovat (ani jiným způsobem rozmnožovat) nebo zřizovat další osoby. Poznámky: Podpis zpracovatele jsou připojeny pouze k výstisku číslo 01 nebo originálu přílohy (matrice).