




VÝKRES TVARU 1PP  
ČÁST 1  
D1 - TL. 350 mm, D2 - TL. 300 mm  
PŮDORYS 1:50

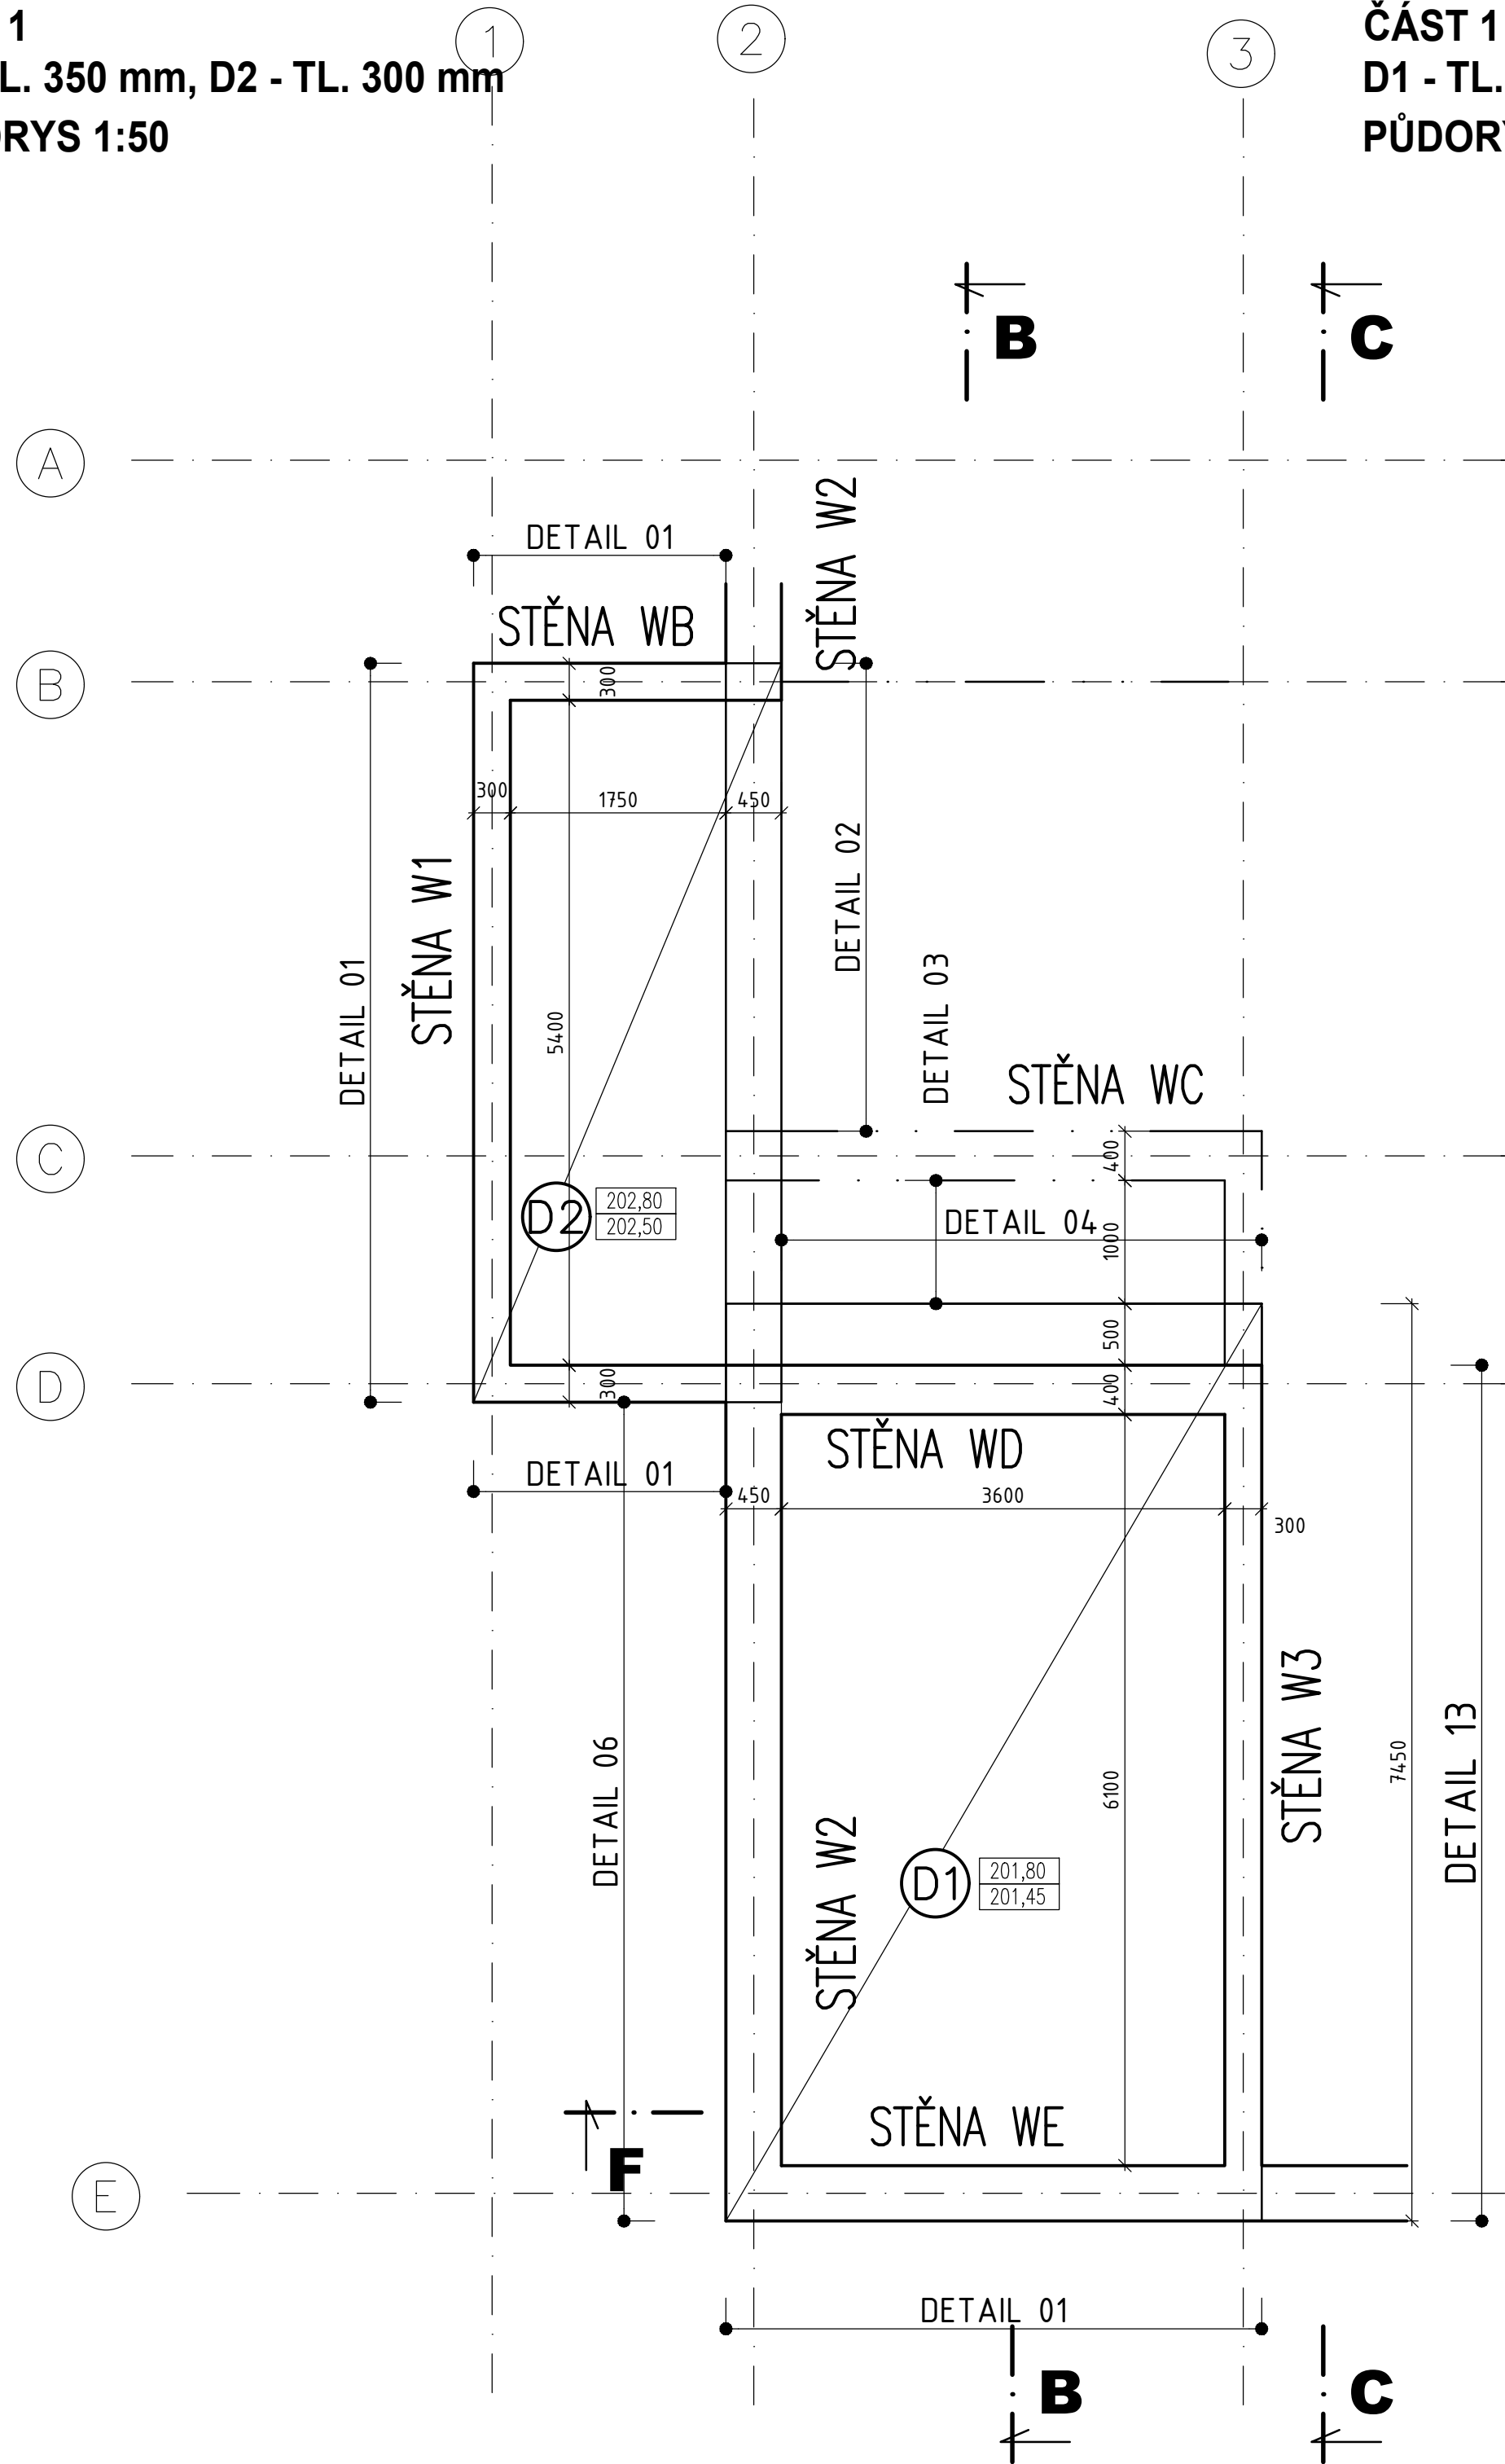


VÝKRES TVARU 1PP  
ČÁST 1  
D1 - TL. 350 mm, D2 - TL. 300 mm  
PŮDORYS 1:50

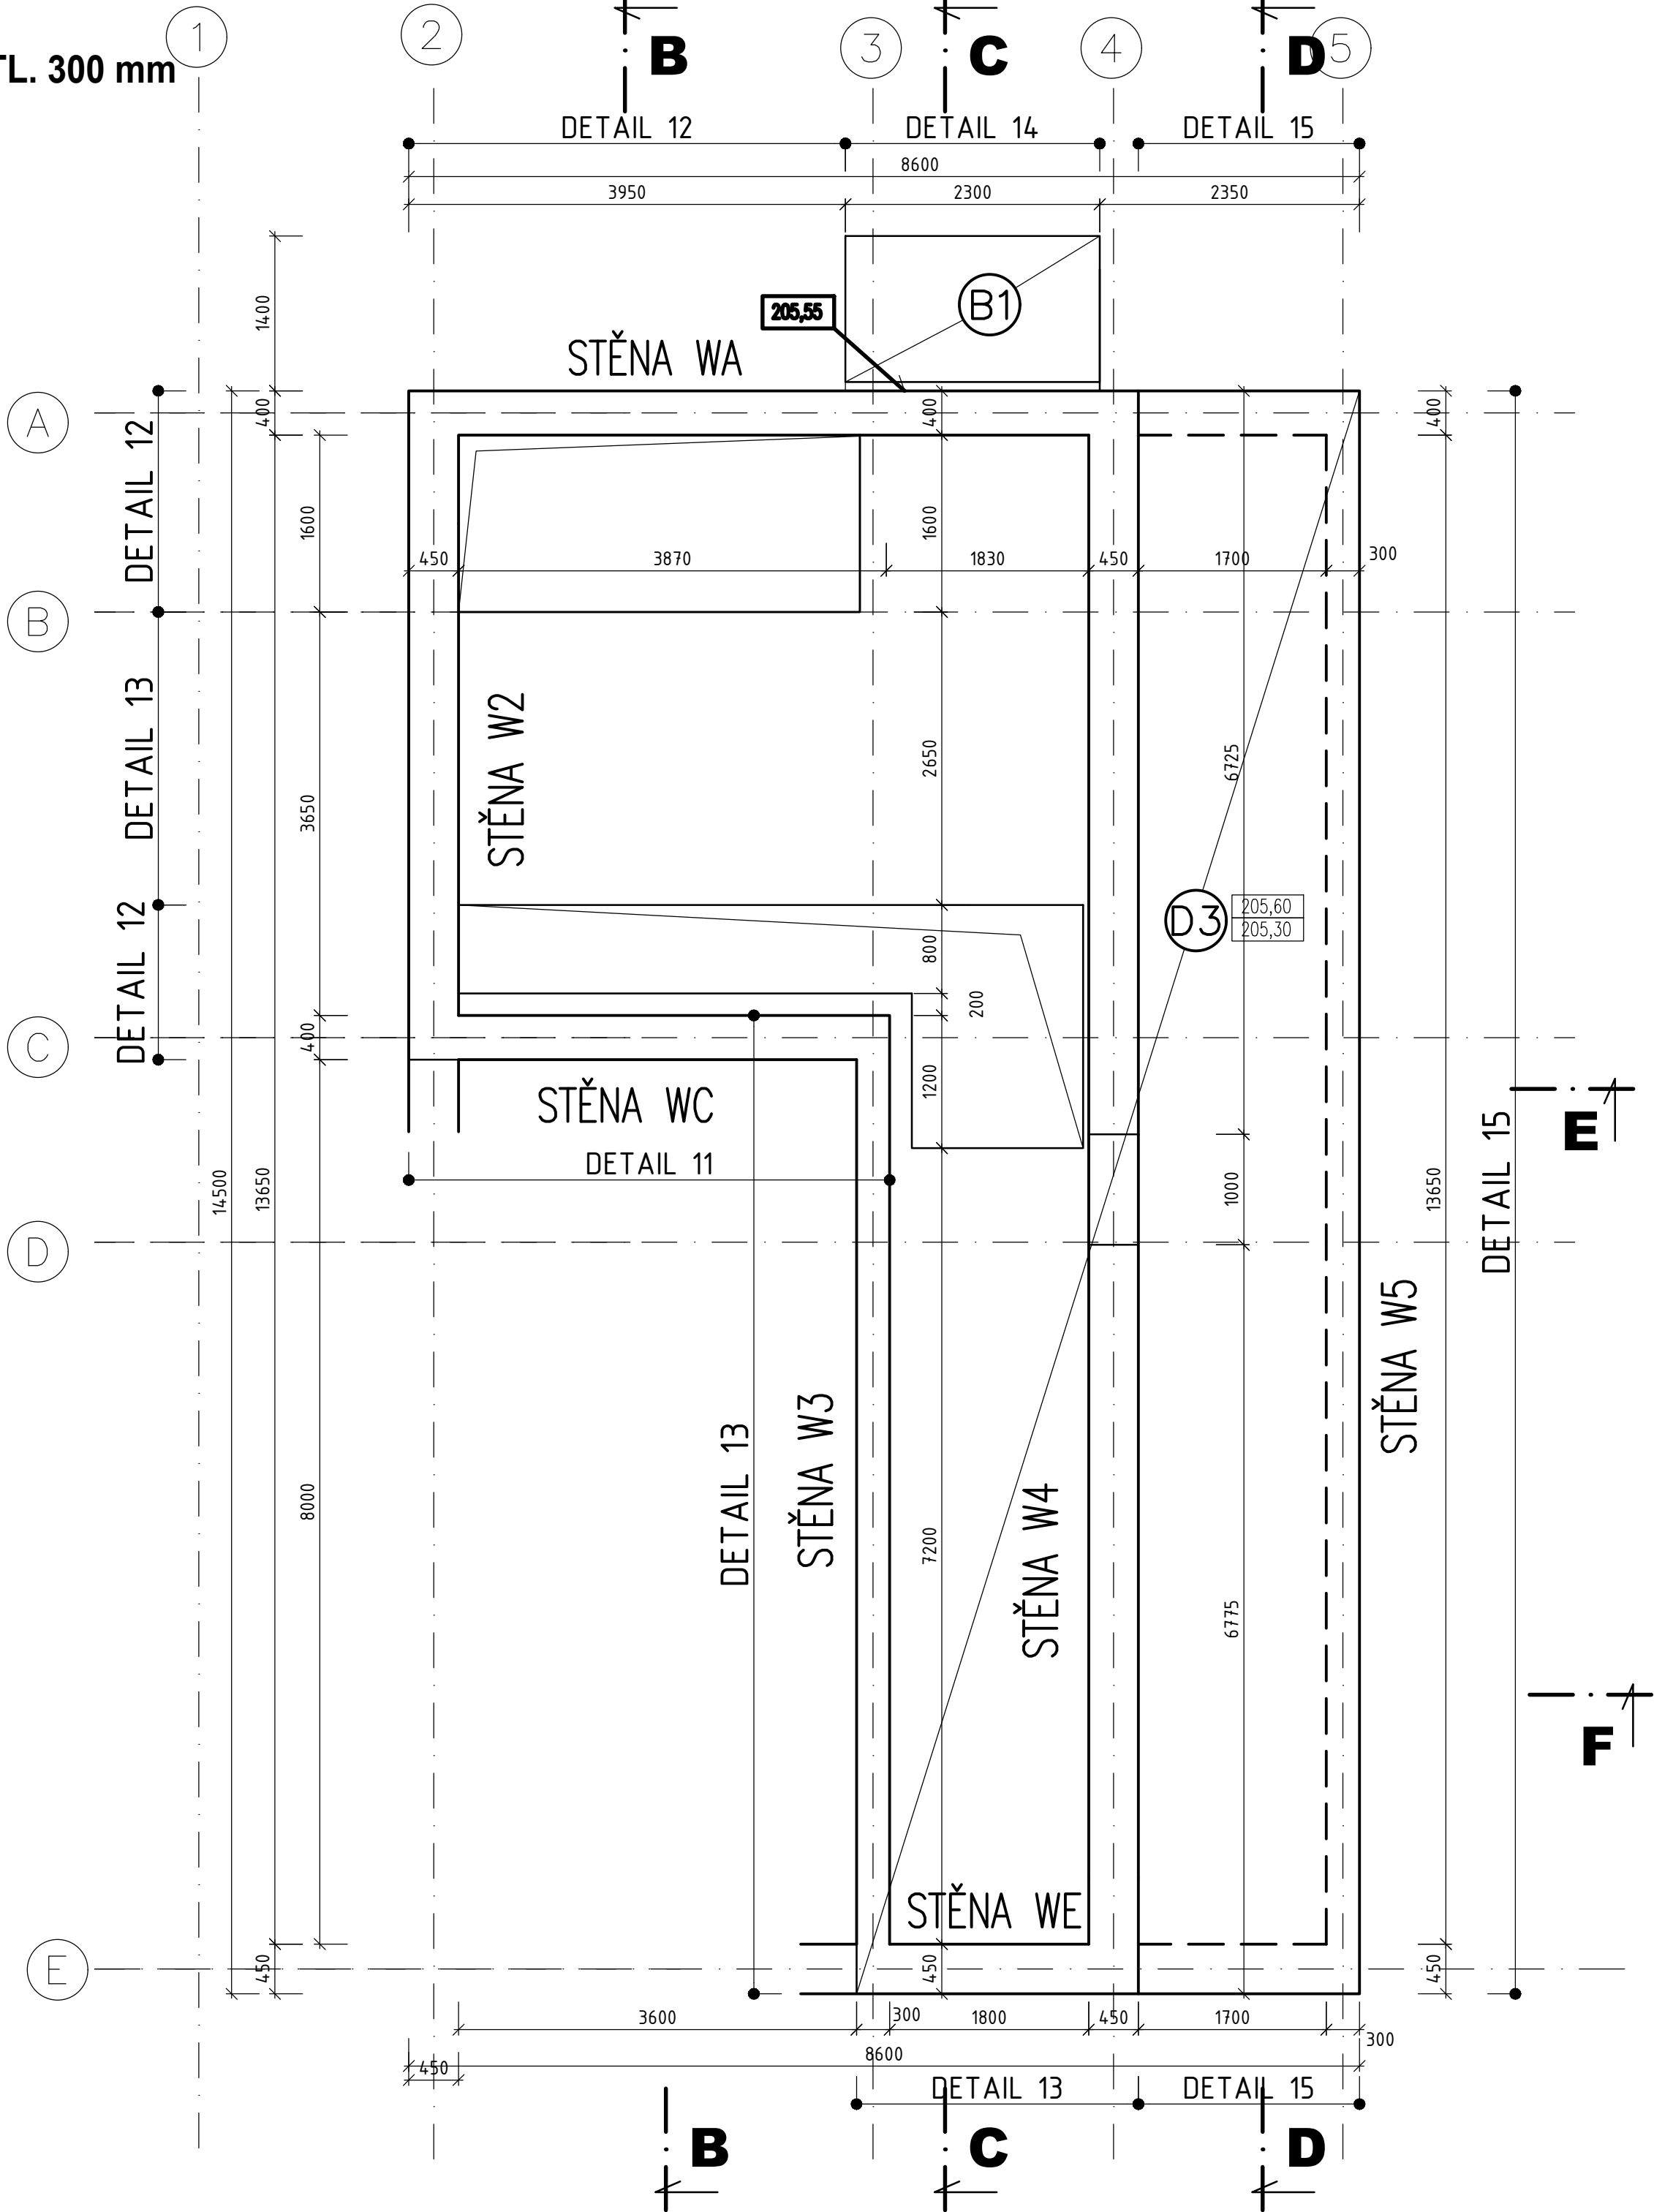


DETAIL 01 – STĚNA-DESKA  
ŘEZ M 1:50

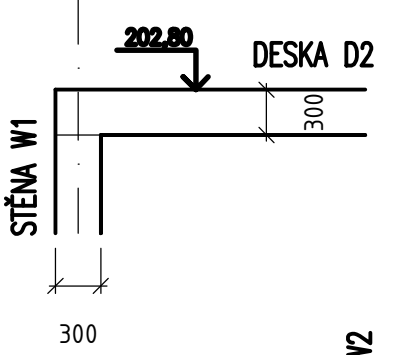


DETAIL 04 – STĚNA-DESKA  
ŘEZ M 1:50

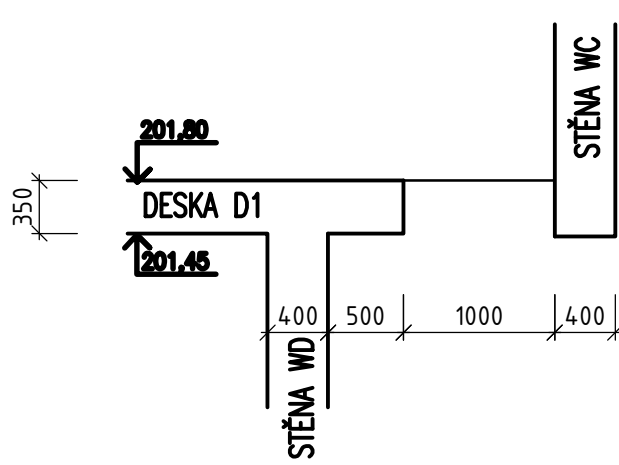


DETAIL 02 – STĚNA-DESKA  
ŘEZ M 1:50

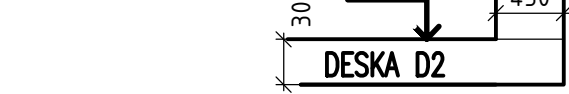


DETAIL 03 – STĚNA-DESKA  
ŘEZ M 1:50

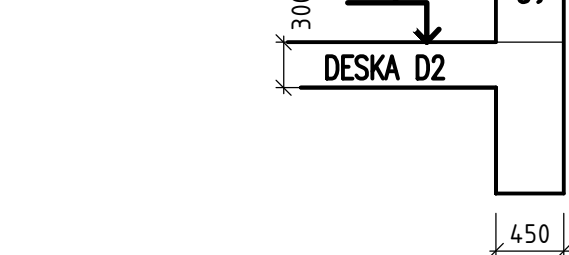


DETAIL 11 – STĚNA-DESKA OTVOR  
ŘEZ M 1:50

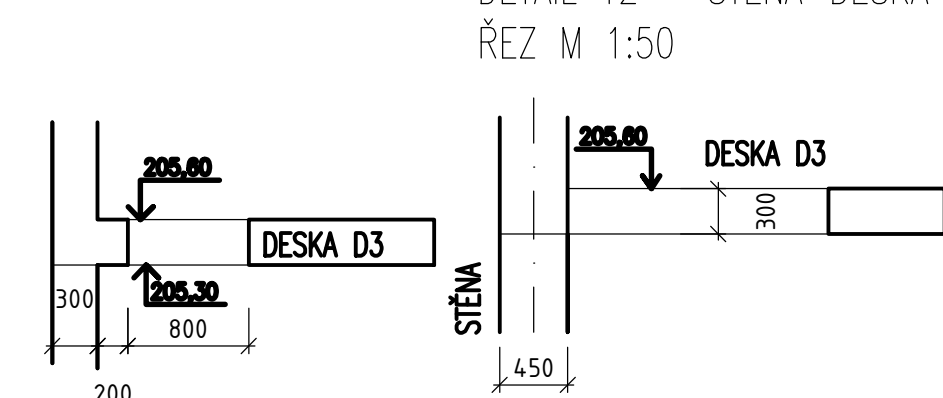


DETAIL 12 – STĚNA-DESKA OTVOR  
ŘEZ M 1:50

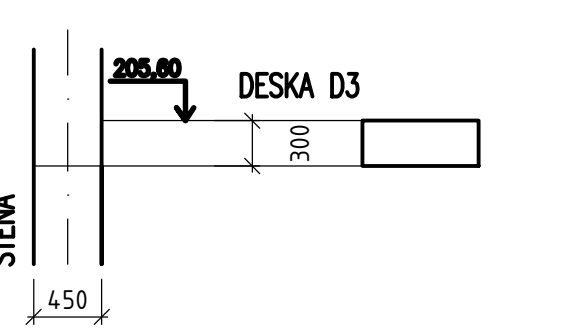


DETAIL 14 – STŘIŠKA  
ŘEZ M 1:50

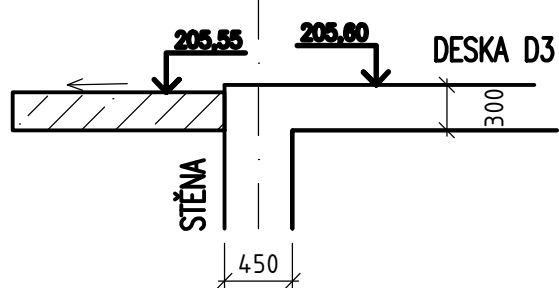

DETAIL 13 – STĚNA W3  
ŘEZ M 1:50

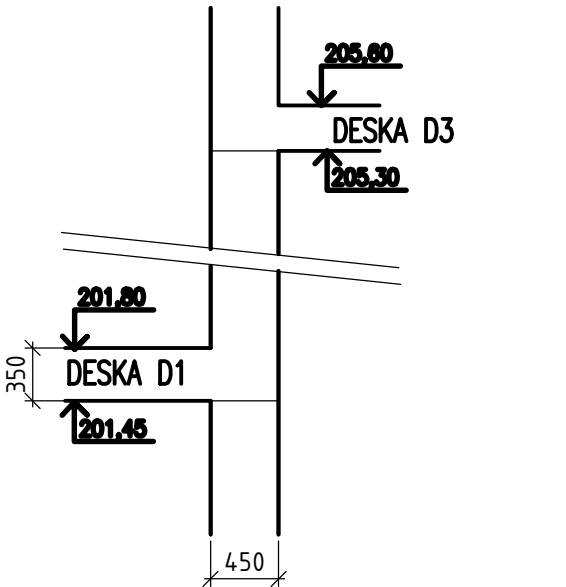

DETAIL 15 – STĚNA-DESKA  
ŘEZ M 1:50

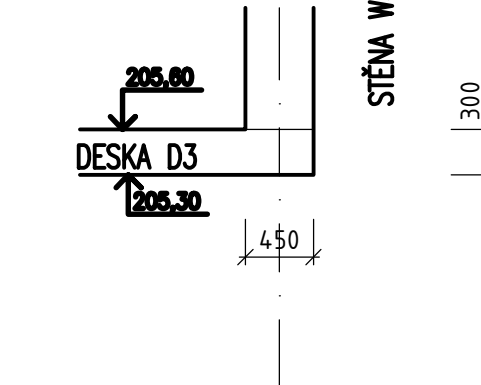

- POUŽITÉ MATERIÁLY:**
- BETON C30/37 XC4 XD2 XF3 XA3
  - OCEĽ B500B
  - KRYTÍ 40 mm
  - PODKLADNÍ BETON C12/15 , SITĚ KARI
  - ZÁKLADOVÁ DESKA OSAZENÁ NA KLUZNÉ VRSTVĚ

SO 01 - Budova odvodnění kalu

VÝŠKOVÝ SYSTÉM: Bpv SOUŘADNICOVÝ SYSTÉM: S-JTSK

6			
5			
4			
3			
2			
1			
Revize	Popis	Datum	Schválil

Sweco Hydroprojekt a.s. divize Morava Minská 18, 616 00 Brno; brno@sweco.cz; www.sweco.cz				 Sustainable engineering and design	
VYPRACOVAL	ING.F.SUPERATA	HIP	ING.R.MENŠÍK	T. KONTROLA	ING.M.MACHOVEC
PROJEKTANT	ING.L.KOŠÍK	ŘEDITEL DIVIZE	ING.V.ČERNÝ, Ph.D.	DATUM	12/2018
OBJEDNATEL	Vodovody a kanalizace Přerov, a.s., Štřava 482/21, 750 02 Přerov			OKRES	PŘEROV
AKCE:	ČOV Přerov – kalová koncovka			ČÍSLO ZAKÁZKY	21-7101-0200
				STUPEŇ	DPS
				FORMÁT	A4
				MĚŘÍTKO	1:50
				ARCHIVNÍ ČÍSLO	007101/18/3
PŘÍLOHA:	VÝKRES TVARU - STROPNÍ DESKA NAD 1.PP			ČÍSLO PŘÍLOHY	D.1.2.1.5
					ver 0 rev 0

Tato dokumentace včetně všech příloh (s výjimkou dat poskytnutých objednatelem) je duševním vlastnictvím akciové společnosti Sweco Hydroprojekt a.s. Objednatel této dokumentace je oprávněn ji využít k účelům vyplývajícím z uzavřené smlouvy bez jakéhokoli omezení. Jiné osoby (jak fyzické, tak právnické) nejsou bez předchozího výslovného souhlasu objednatele oprávněny tuto dokumentaci ani její části jakkoli využívat, kopírovat (ani jiným způsobem rozmnožovat) nebo zplstňovat dalším osobám. Poznámka: Podpisy zpracovatelů jsou připojeny pouze k výkresu číslo 01 nebo originálu přílohy (matrici).