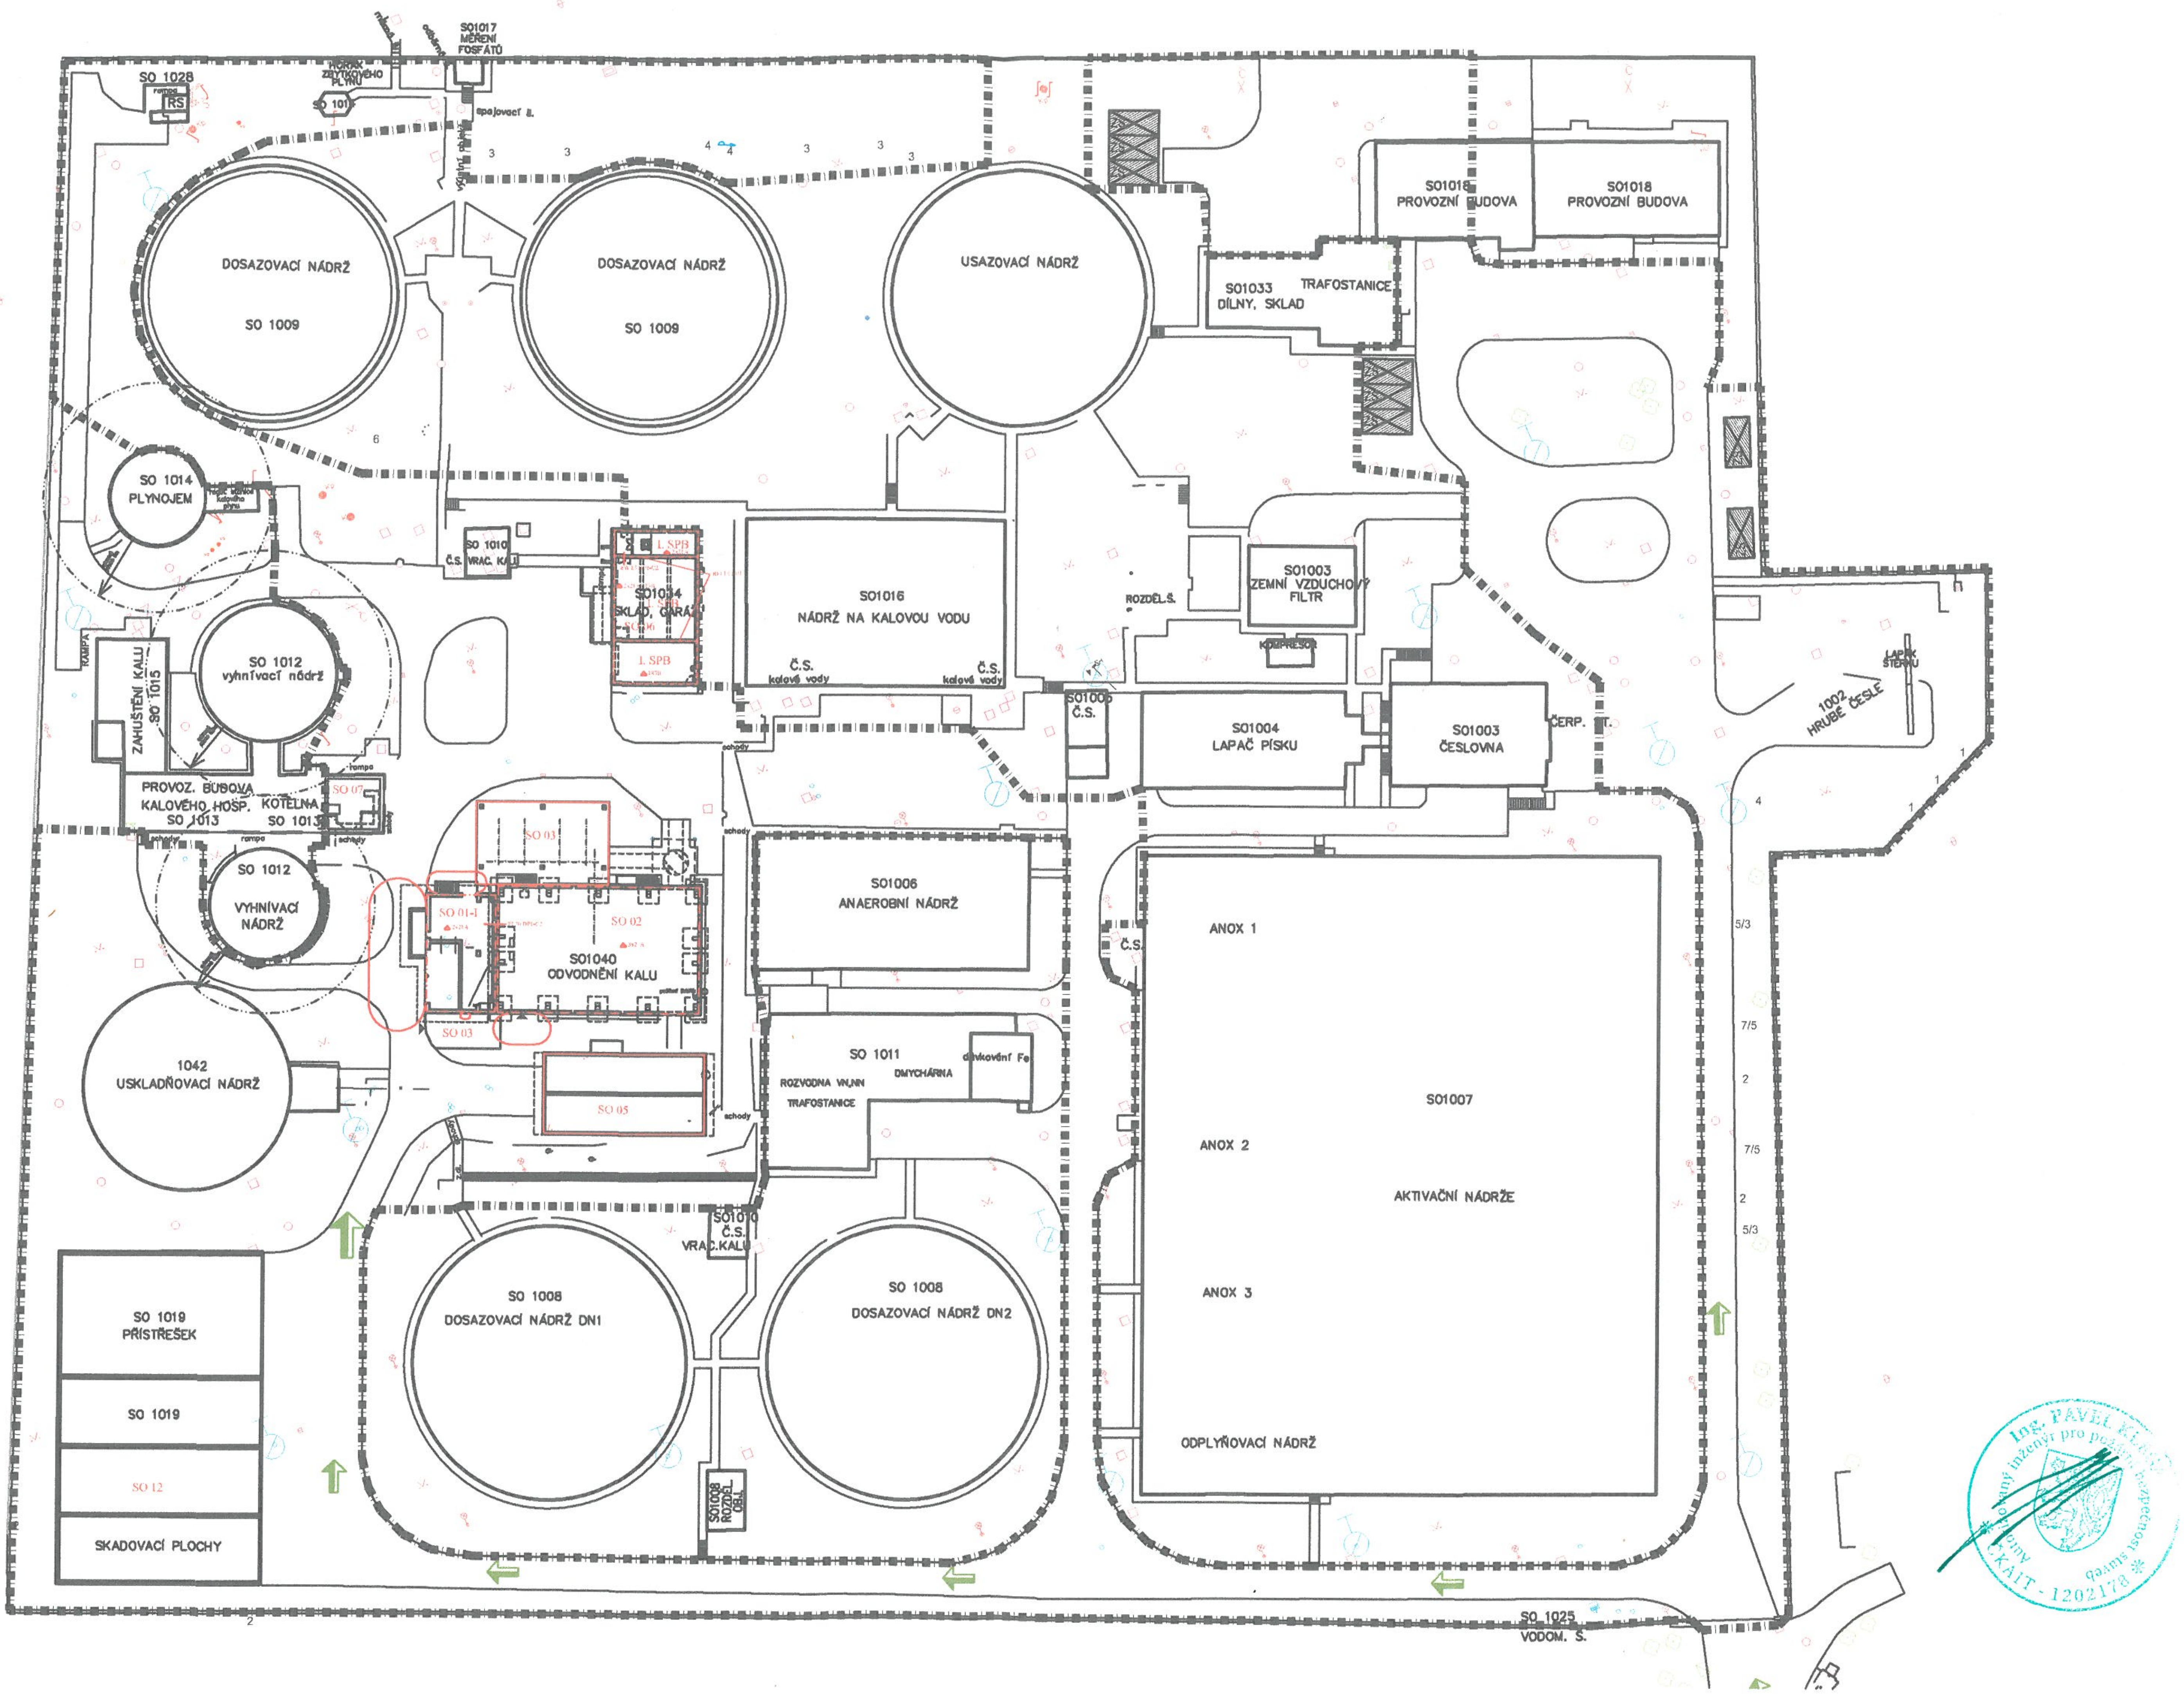
SO1017 MĚŘENÍ FOSFÁTŮ
HOŘÁK ZBYTKOVÉHO PLYNU
SO 1028
rampa
RS
spojovací š.
DOSAZOVACÍ NÁDRŽ
SO 1009
DOSAZOVACÍ NÁDRŽ
SO 1009
USAZOVACÍ NÁDRŽ
SO1018 PROVOZNÍ BUDOVA
SO1018 PROVOZNÍ BUDOVA
SO1033 DÍLNY, SKLAD
TRAFOSTANICE
SO 1014 PLYNOJEM
SO 1010 Č.S. VRAC. KALU
SO1034 SKLAD, GARÁŽ
1. SPB
SO 06
SO1016 NÁDRŽ NA KALOVOU VODU
Č.S. kalové vody
Č.S. kalové vody
ROZDĚL.Š.
SO1003 ZEMNÍ VZDUCHOVÝ FILTR
KOMPRESOR
LAPÁK ŠTĚRKU
1002 HRUBÉ ČESLE
RAMPA
ZAHUŠTĚNÍ KALU SO 1015
SO 1012 vyhnívací nádrž
SO1005 Č.S.
SO1004 LAPAČ PÍSKU
SO1003 ČESLOVNA
ČERP. ST.
PROVOZ. BUDOVA KALOVÉHO HOSP. SO 1013
KOTELNA SO 1013
SO 07
rampa
schody
SO 03
SO 1012 VYHNÍVACÍ NÁDRŽ
SO 01-I
SO 02
SO1040 ODVODNĚNÍ KALU
SO 03
SO1006 ANAEROBNÍ NÁDRŽ
Č.S.
ANOX 1
1042 USKLADŇOVACÍ NÁDRŽ
SO 05
SO 1011
ROZVODNA VN,NN
TRAFOSTANICE
DMYCHÁRNA
dávkování Fe
SO1007
ANOX 2
AKTIVAČNÍ NÁDRŽE
ANOX 3
ODPLYŇOVACÍ NÁDRŽ
SO1010 Č.S. VRAC.KALU
SO 1008 DOSAZOVACÍ NÁDRŽ DN1
SO 1008 DOSAZOVACÍ NÁDRŽ DN2
SO1008 ROZDĚL. OBJ.
SO 1019 PŘÍSTŘEŠEK
SO 1019
SO 12
SKADOVACÍ PLOCHY
SO 1025 VODOM. Š.
5/3
7/5
2
7/5
2
5/3
Ing. PAVEL
Autorizovaný inženýr pro požární bezpečnost staveb
ČKAIT - 1202178