


PŮDORYS 1.NP - NOVÝ STAV

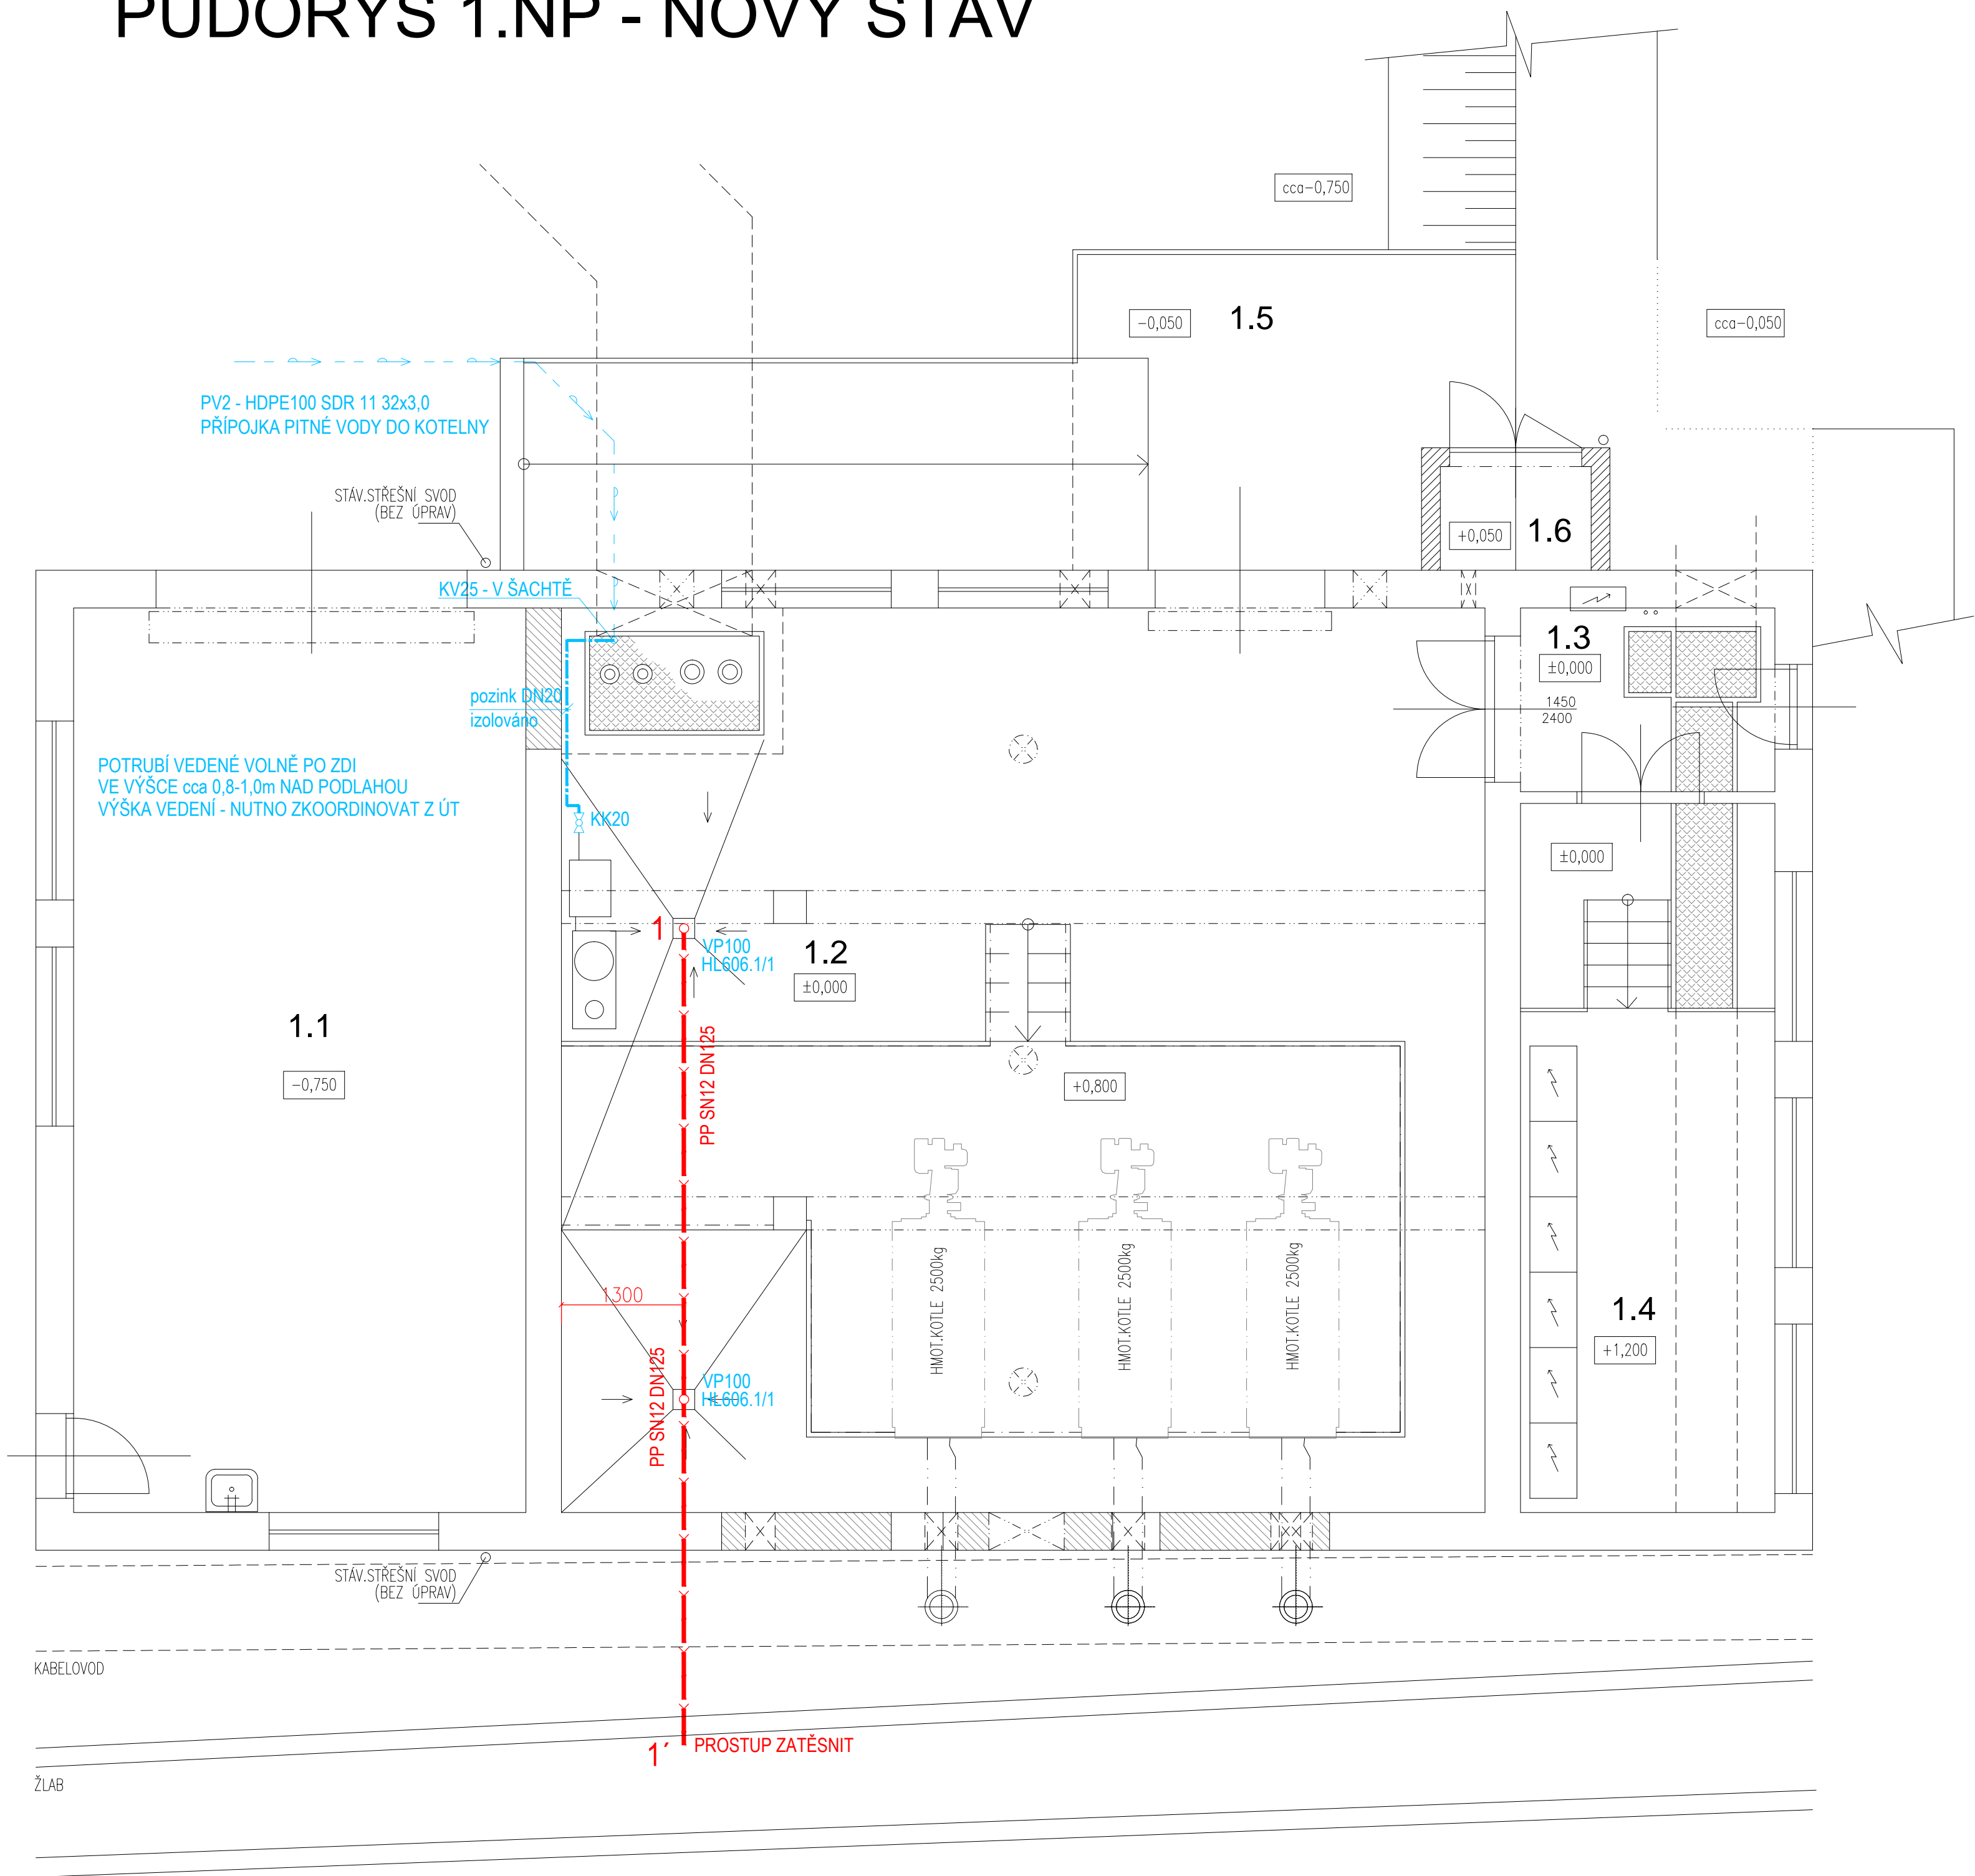

LEGENDA

- Potrubí z trub závitových pozinkovaných svařovaných 11343
- KULOVÝ UZÁVĚR S ODVODNĚNÍM, DN DLE ROZVODU
- TERMOREGULAČNÍ VENTIL, DN DLE ROZVODU
- KULOVÝ UZÁVĚR, DN DLE ROZVODU
- VYPOUŠTĚCÍ KULOVÝ KOUHOUT
- ZPĚTNÝ VENTIL, DN DLE ROZVODU
- TL.IZOLACE TRUBEK: TERMOIZOLAČNÍ TRUBICE DN25 - 25mm
- U POTRUBÍ VE VNITŘNÍ ZDI JE MOŽNO SNÍŽIT TL. NA 1/2 MIN. VŠAK 10mm
- TL.IZOLACE ROZVODŮ STUDENÉ VODY PROTI OROSENÍ min.2mm
- POZN.: KOMPENZÁTORY NA POTRUBÍ DLE TECHNICKÝCH PODMÍNEK DODAVATELE TRUB.
- MAX VZDÁLENOSTI UCHYCENÍ POTRUBÍ DLE TECHNICKÝCH PODMÍNEK DODAVATELE TRUB.
- PŘED BATERIE BUDOU PŘEDŘÁZENY FILTRY POKUD NEJSOU JEJICH SOUČÁSTÍ.
- USPOŘÁDÁNÍ ROZVODŮ JE NUTNO DOPŘESNIT STAVBOU S OHLEDEM NA OSTATNÍ PROFESE.
- ROZVODY JSOU VEDENY VOLNĚ PO ZDI


VP100 - Velkokapacitní vtok DN110 se svislým odtokem s litinovým rámem 260x260mm a litinovou mříží 226x226mm, odkalovacím košem a suchou klapkou proti pronikání zápachu

KANALIZAČNÍ POTRUBÍ V ZEMI BUDE Z TRUB PP SN12 POLO-ECO PLUS

LEGENDA MÍSTNOSTÍ

Č.	ÚČEL MÍSTNOSTI		m2
	PŮVODNÍ	NOVÝ	
1.1	GARAŽ	BEZE ZMĚN	46,08
1.2	SKLAD	KOTELNA	94,08
1.3	ZADVEŘÍ	BEZE ZMĚN	–
1.4	MÍSTNOST ROZVADĚČŮ	BEZE ZMĚN	–
1.5	VENKOVNÍ RAMPA	BEZE ZMĚN	29,18
1.6	–	PŘÍSTAVEK PRO ZABEZPEČOVACÍ ARMATURY PLYNU	1,76

±0,000 = 204,80 (Balt p.v.)

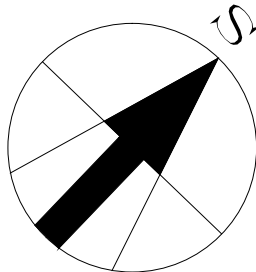

SO 06 - KOTELNA

VÝŠKOVÝ SYSTÉM: BpV

SOUŘADNICOVÝ SYSTÉM: S-JTSK

6			
5			
4			
3			
2			
1			
Revize	Popis	Datum	Schválil

Sweco Hydroprojekt a.s. divize Morava Minská 18, 616 00 Brno; brno@sweco.cz; www.sweco.cz				<div>SWECO</div> <div>Sustainable engineering and design</div>	
VYPRACOVAL	ING. J. MACHOVEC	HIP	ING.R.MENŠÍK	T. KONTROLA	ING.M.MACHOVEC
PROJEKTANT	ING. J. MACHOVEC	ŘEDITEL DIVIZE	ING.V.ČERNÝ, Ph.D.	DATUM	12/2018
OBJEDNATEL	Vodovody a kanalizace Přerov, a.s., Šifava 482/21, 750 02 Přerov			OKRES	PŘEROV
AKCE:				ČÍSLO ZAKÁZKY	21-7101-0200
				STUPEŇ	DPS
				FORMÁT	8 A4
				MĚŘÍTKO	1:50
				ARCHIVNÍ ČÍSLO	007101/18/3
PŘÍLOHA:				ČÍSLO PŘÍLOHY	ver 0 rev 0
PŮDORYS 1.NP				D.1.4.1.25	

Tato dokumentace včetně všech příloh (s výjimkou dat poskytnutých objednatelem) je duševním vlastnictvím akciové společnosti Sweco Hydroprojekt a.s. Objednatel této dokumentace je oprávněn ji využít k účelům vyplývajícím z uzavřené smlouvy bez jakéhokoliv omezení. Jiné osoby (jak fyzické, tak právnické) nejsou bez předchozího výslovného souhlasu objednatele oprávněny tuto dokumentaci ani její části jakkoli využívat, kopírovat (ani jiným způsobem rozmnožovat) nebo zpřístupnit dalším osobám.
Poznámka: Podpis zpracovatelů jsou připojeny pouze k výjisku číslo 01 nebo originálu přílohy (matrice).