



KANALIZACE LIPNÍK NAD BEČVOU VII-TRNÁVKA
KATASTRÁLNÍ SITUAČNÍ VÝKRES 1 : 1000

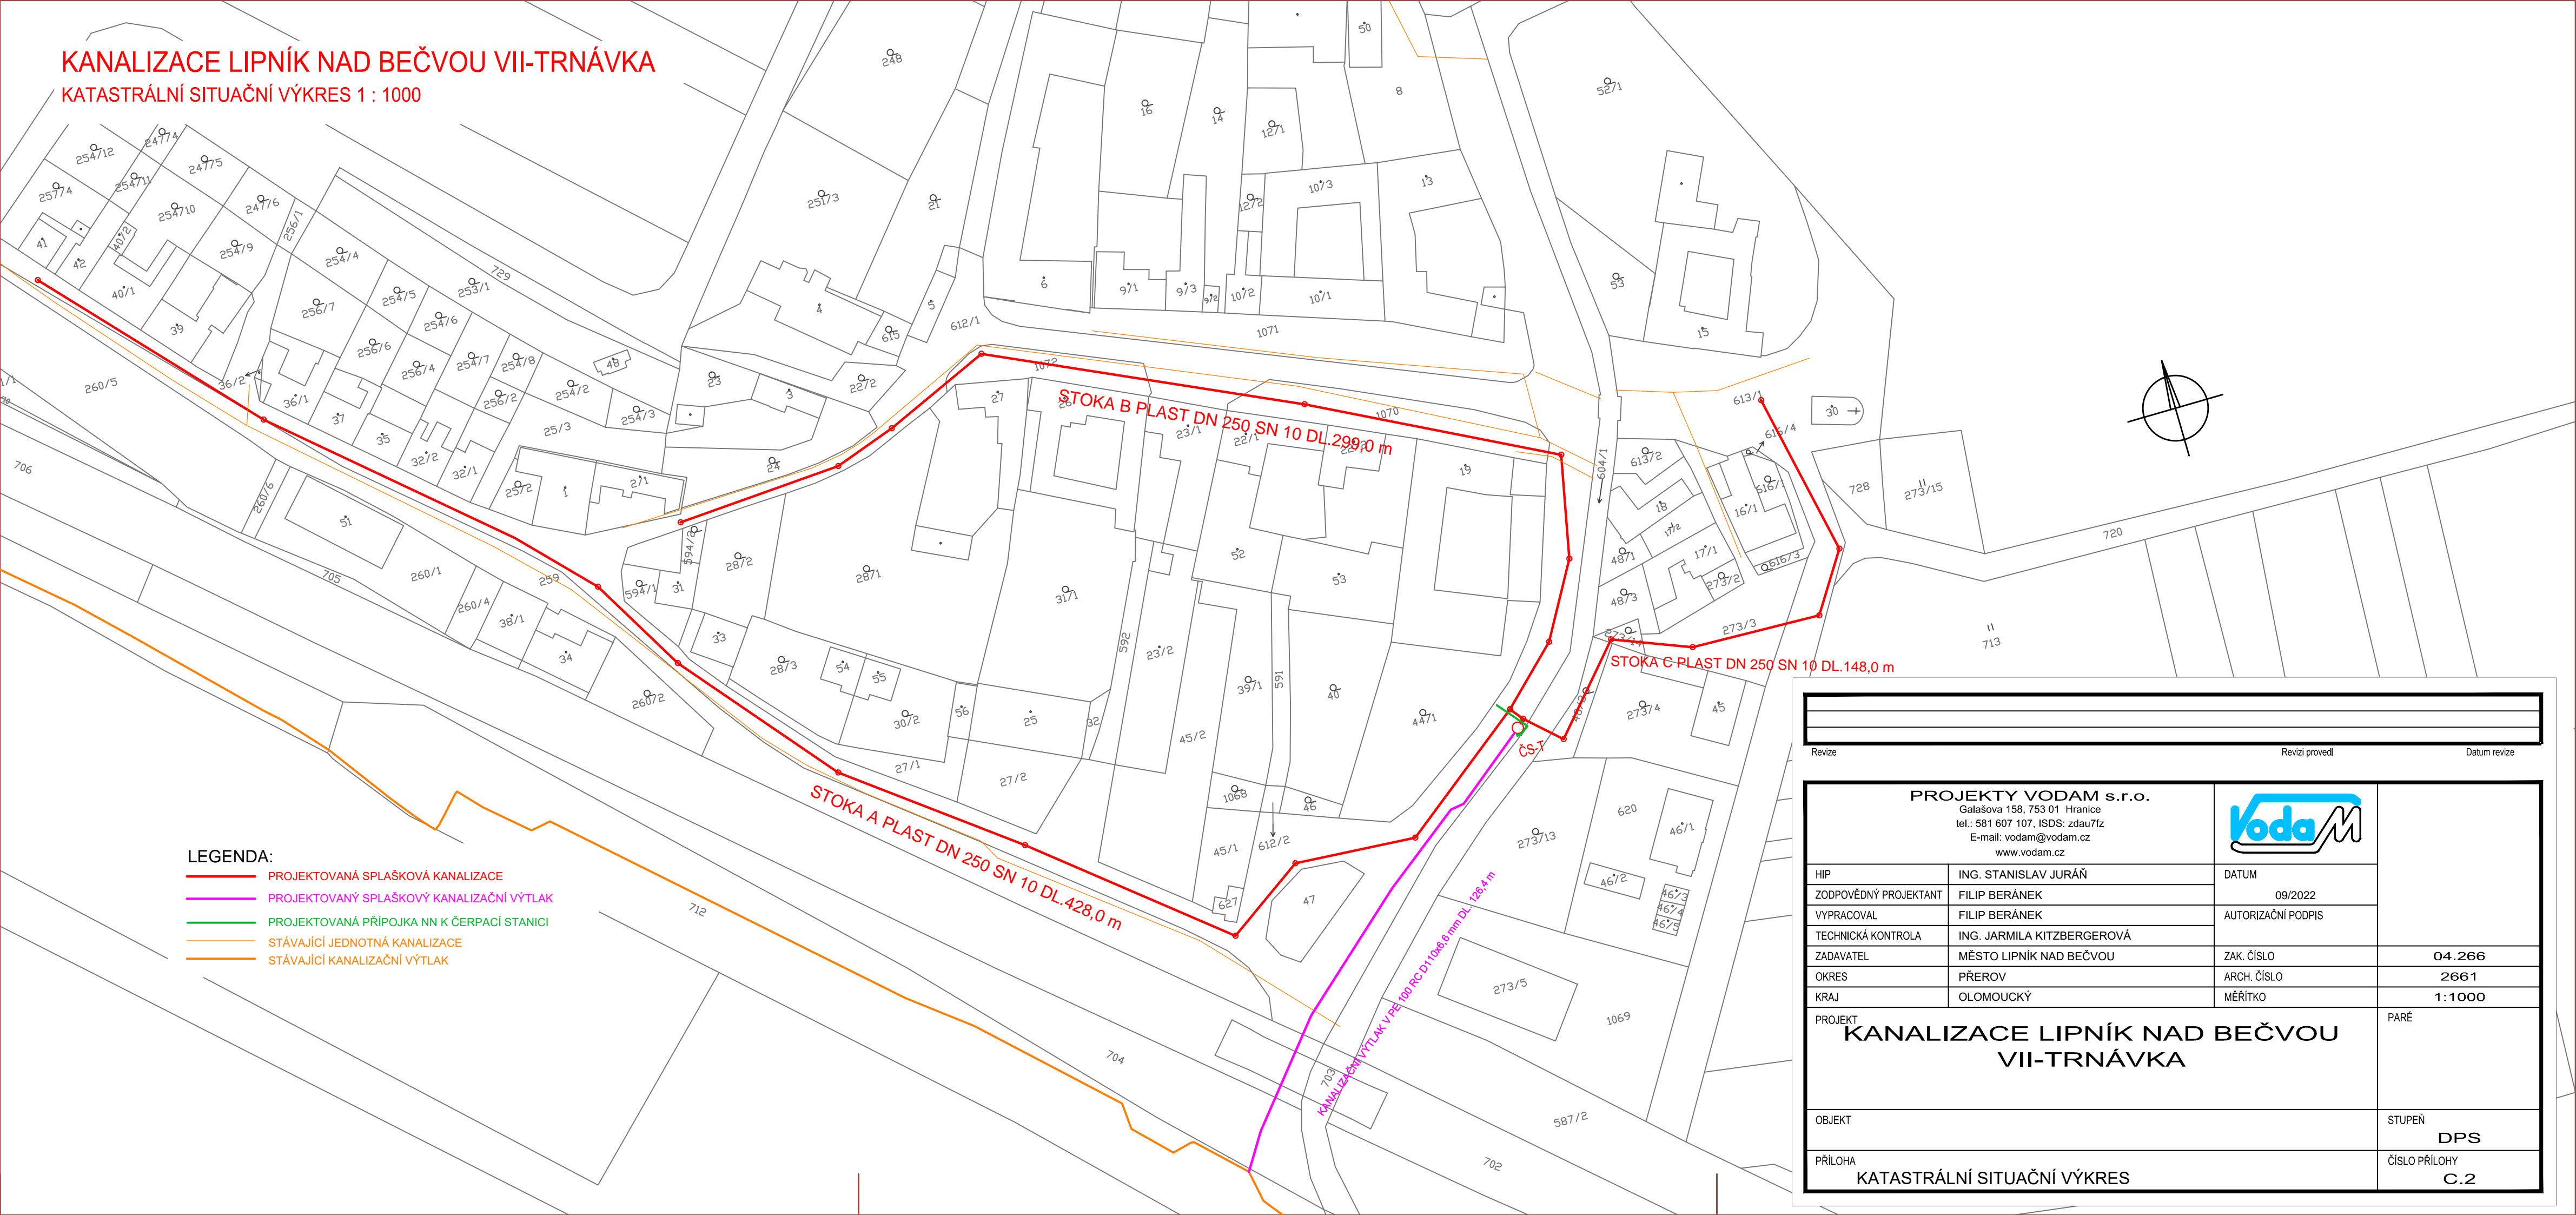

- LEGENDA:
- PROJEKTOVANÁ SPLAŠKOVÁ KANALIZACE
 - PROJEKTOVANÝ SPLAŠKOVÝ KANALIZAČNÍ VÝTLAK
 - PROJEKTOVANÁ PŘÍPOJKA NN K ČERPACÍ STANICI
 - STÁVAJÍCÍ JEDNOTNÁ KANALIZACE
 - STÁVAJÍCÍ KANALIZAČNÍ VÝTLAK

| | | | | | |
|---|----------------------------|--|---|--|--------|
| | | | | | |
| | | | | | |
| | | | | | |
| Revize | | | Revizi provedl | | |
| | | | Datum revize | | |
| PROJEKTY VODAM s.r.o. Galašova 158, 753 01 Hranice tel.: 581 607 107, ISDS: zdau7fz E-mail: vodam@vodam.cz www.vodam.cz | | |  | | |
| HIP | ING. STANISLAV JURÁŇ | | DATUM | | |
| ZODPOVĚDNÝ PROJEKTANT | FILIP BERÁNEK | | 09/2022 | | |
| VYPRACOVAL | FILIP BERÁNEK | | AUTORIZAČNÍ PODPIS | | |
| TECHNICKÁ KONTROLA | ING. JARMILA KITZBERGEROVÁ | | | | |
| ZADAVATEL | MĚSTO LIPNÍK NAD BEČVOU | | ZAK. ČÍSLO | | 04.266 |
| OKRES | PŘEROV | | ARCH. ČÍSLO | | 2661 |
| KRAJ | OLOMOUCKÝ | | MĚŘITKO | | 1:1000 |
| PROJEKT KANALIZACE LIPNÍK NAD BEČVOU VII-TRNÁVKA | | | PARÉ | | |
| OBJEKT | | | STUPEŇ DPS | | |
| PŘÍLOHA KATASTRÁLNÍ SITUAČNÍ VÝKRES | | | ČÍSLO PŘÍLOHY C.2 | | |