


KANALIZACE LIPNÍK NAD BEČVOU VII - TRNÁVKA  
SITUAČNÍ VÝKRES OPRAV POVRCHŮ 1 : 1000

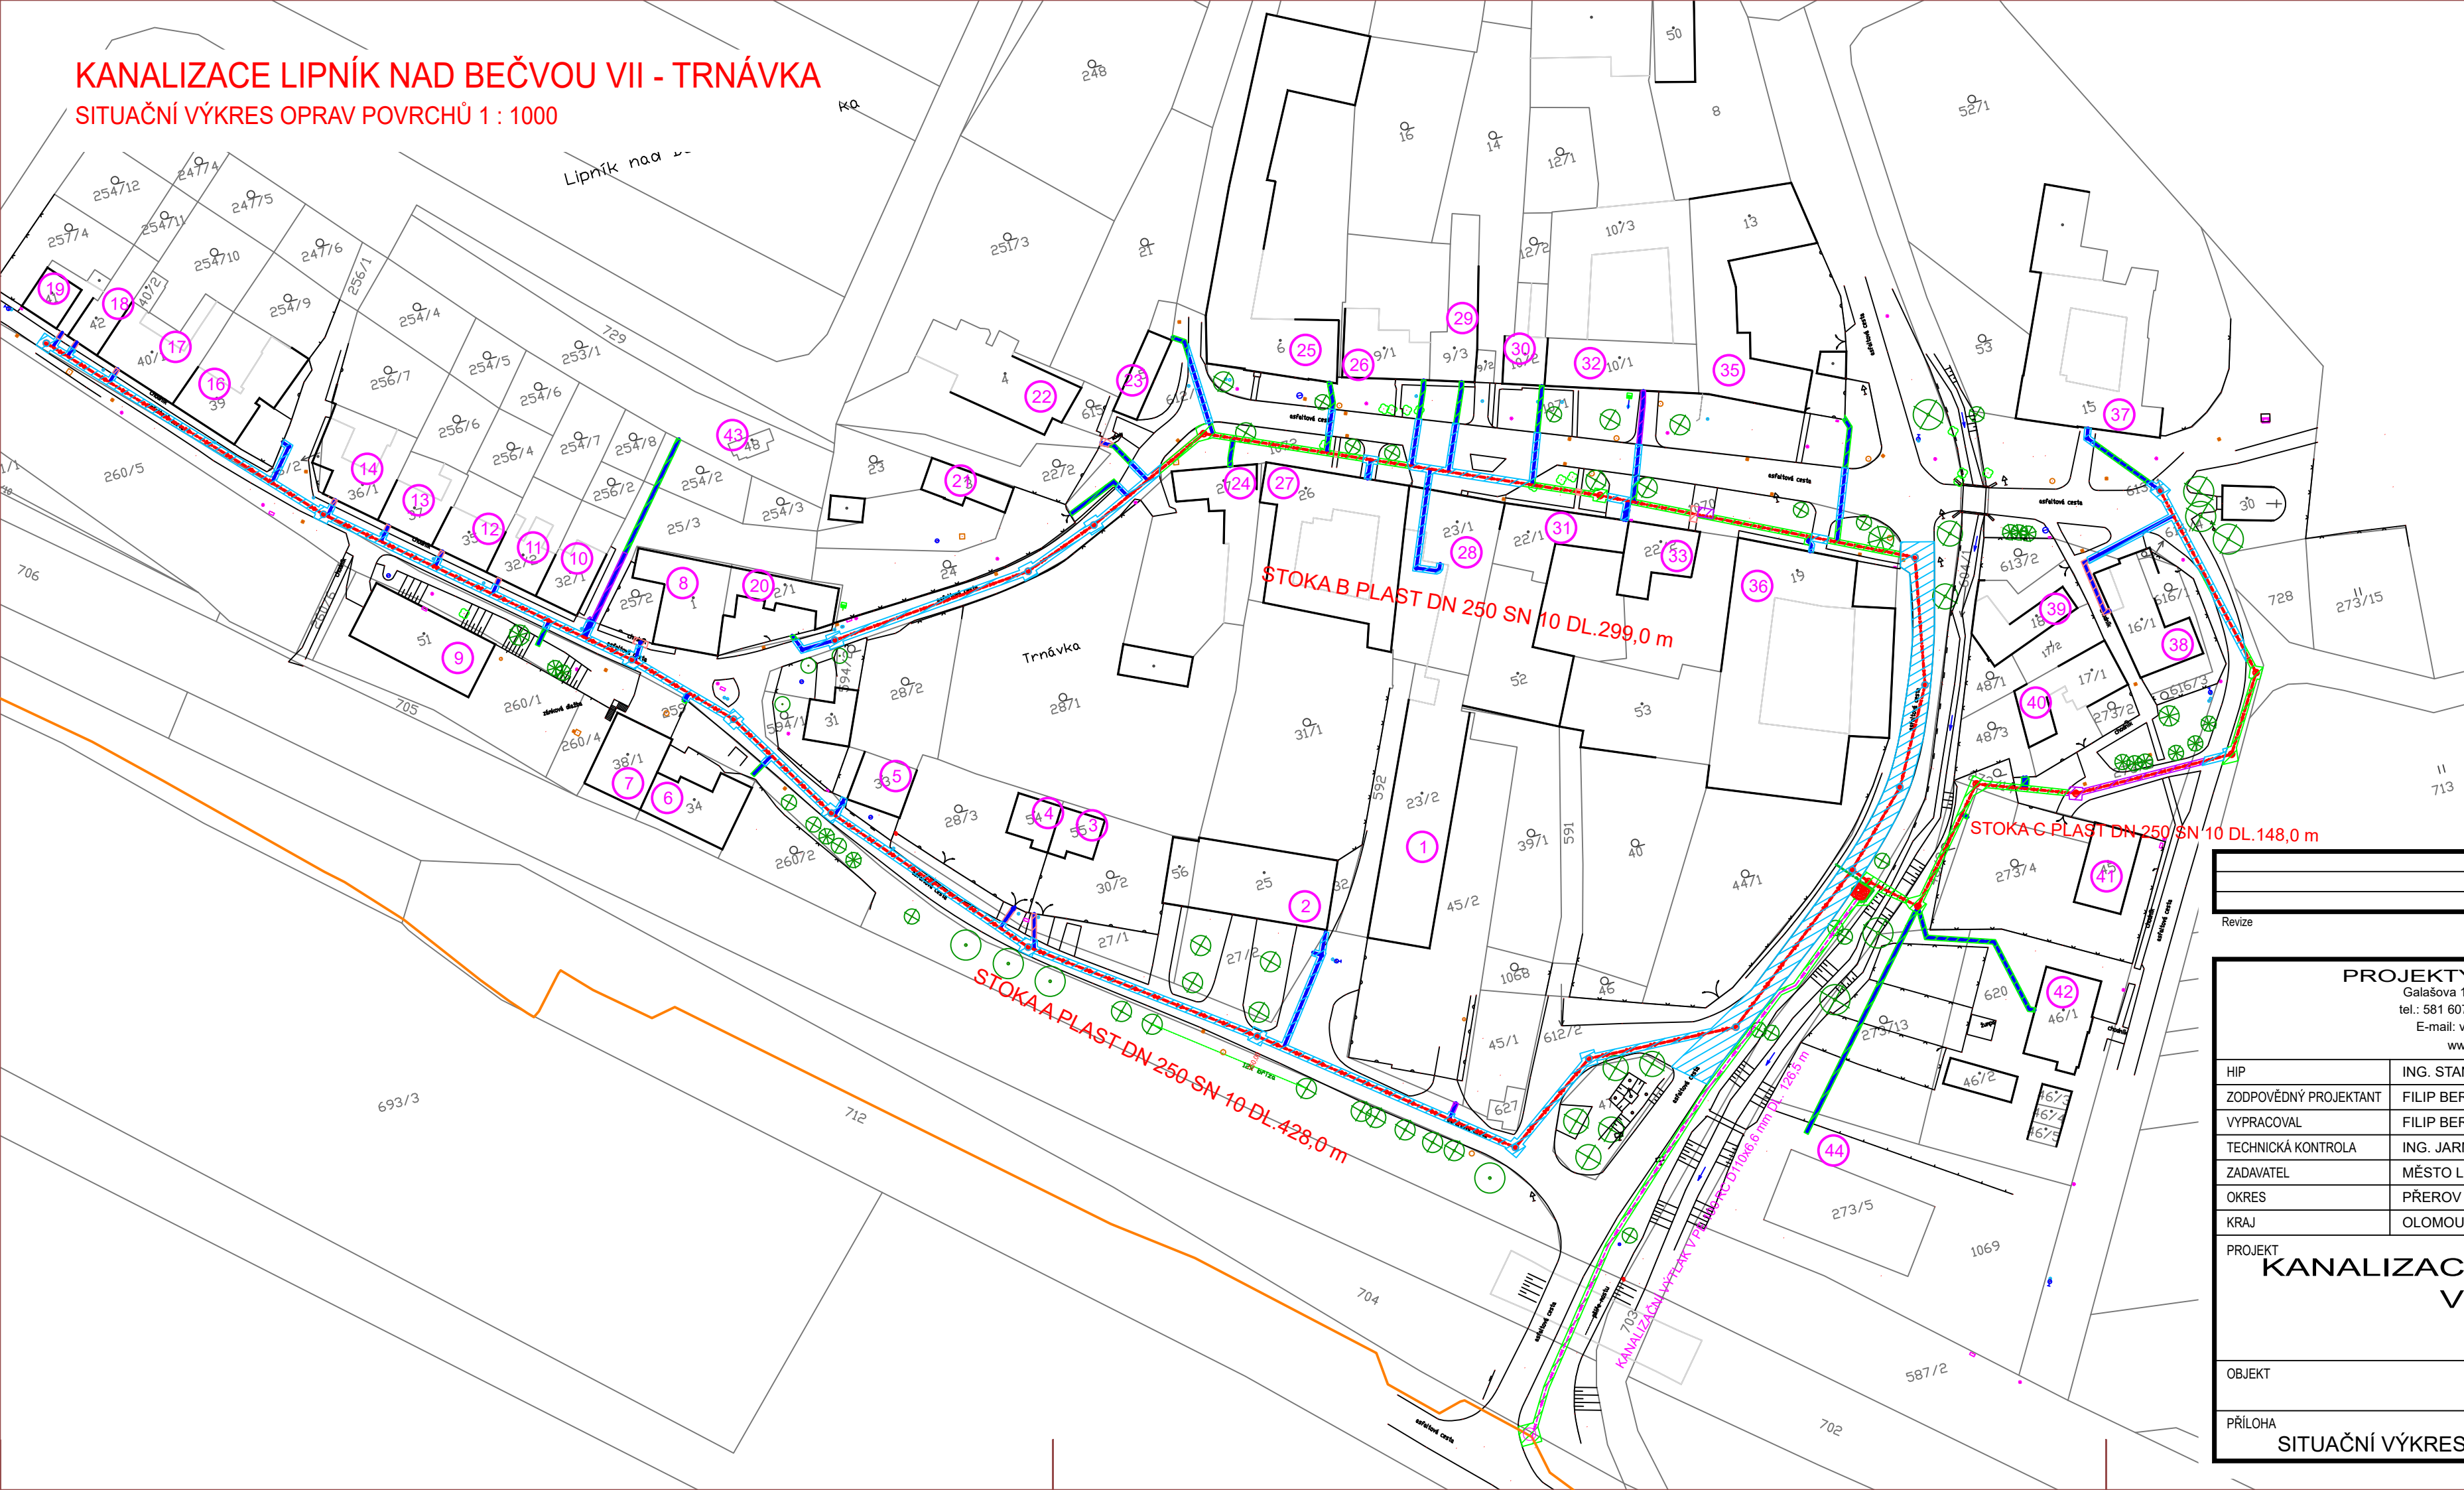

- LEGENDA:
- PROJEKTOVANÁ SPLAŠKOVÁ KANALIZACE
  - PROJEKTOVANÝ SPLAŠKOVÝ KANALIZAČNÍ VÝTLAK
  - PROJEKTOVANÁ PŘÍPOJKA NN K ČERPAČÍ STANICI
  - PROJEKTOVANÁ KANALIZAČNÍ PŘÍPOJKA - VEŘEJNÁ ČÁST
  - STÁVAJÍCÍ KANALIZAČNÍ VÝTLAK
  - OPRAVA POVRCHU - ASFALT
  - OPRAVA POVRCHU - DLAŽBA
  - OPRAVA POVRCHU - ŠTĚRK
  - OPRAVA POVRCHU - ZELENĚ
  - PROSTOR KOLEM ČS- PRANÉ ŘIČNÍ KAMENIVO

Revize	Revizi provedl	Datum revize
--------	----------------	--------------

PROJEKTY VODAM s.r.o. Galašova 158, 753 01 Hranice tel.: 581 607 107, ISDS: zdau7fz E-mail: vodam@vodam.cz www.vodam.cz			
HIP	ING. STANISLAV JURÁŇ	DATUM	09/2022
ZODPOVĚDNÝ PROJEKTANT	FILIP BERÁNEK	AUTORIZAČNÍ PODPIS	
VYPRACOVAL	FILIP BERÁNEK		
TECHNICKÁ KONTROLA	ING. JARMILA KITZBERGEROVÁ		
ZADAVATEL	MĚSTO LIPNÍK NAD BEČVOU	ZAK. ČÍSLO	04.266
OKRES	PŘEROV	ARCH. ČÍSLO	2661
KRAJ	OLOMOUCKÝ	MĚŘITKO	1:1000
PROJEKT KANALIZACE LIPNÍK NAD BEČVOU VII - TRNÁVKA			PARÉ
OBJEKT			STUPEŇ DPS
PŘÍLOHA SITUAČNÍ VÝKRES OPRAV POVRCHŮ			ČÍSLO PŘÍLOHY C.4