
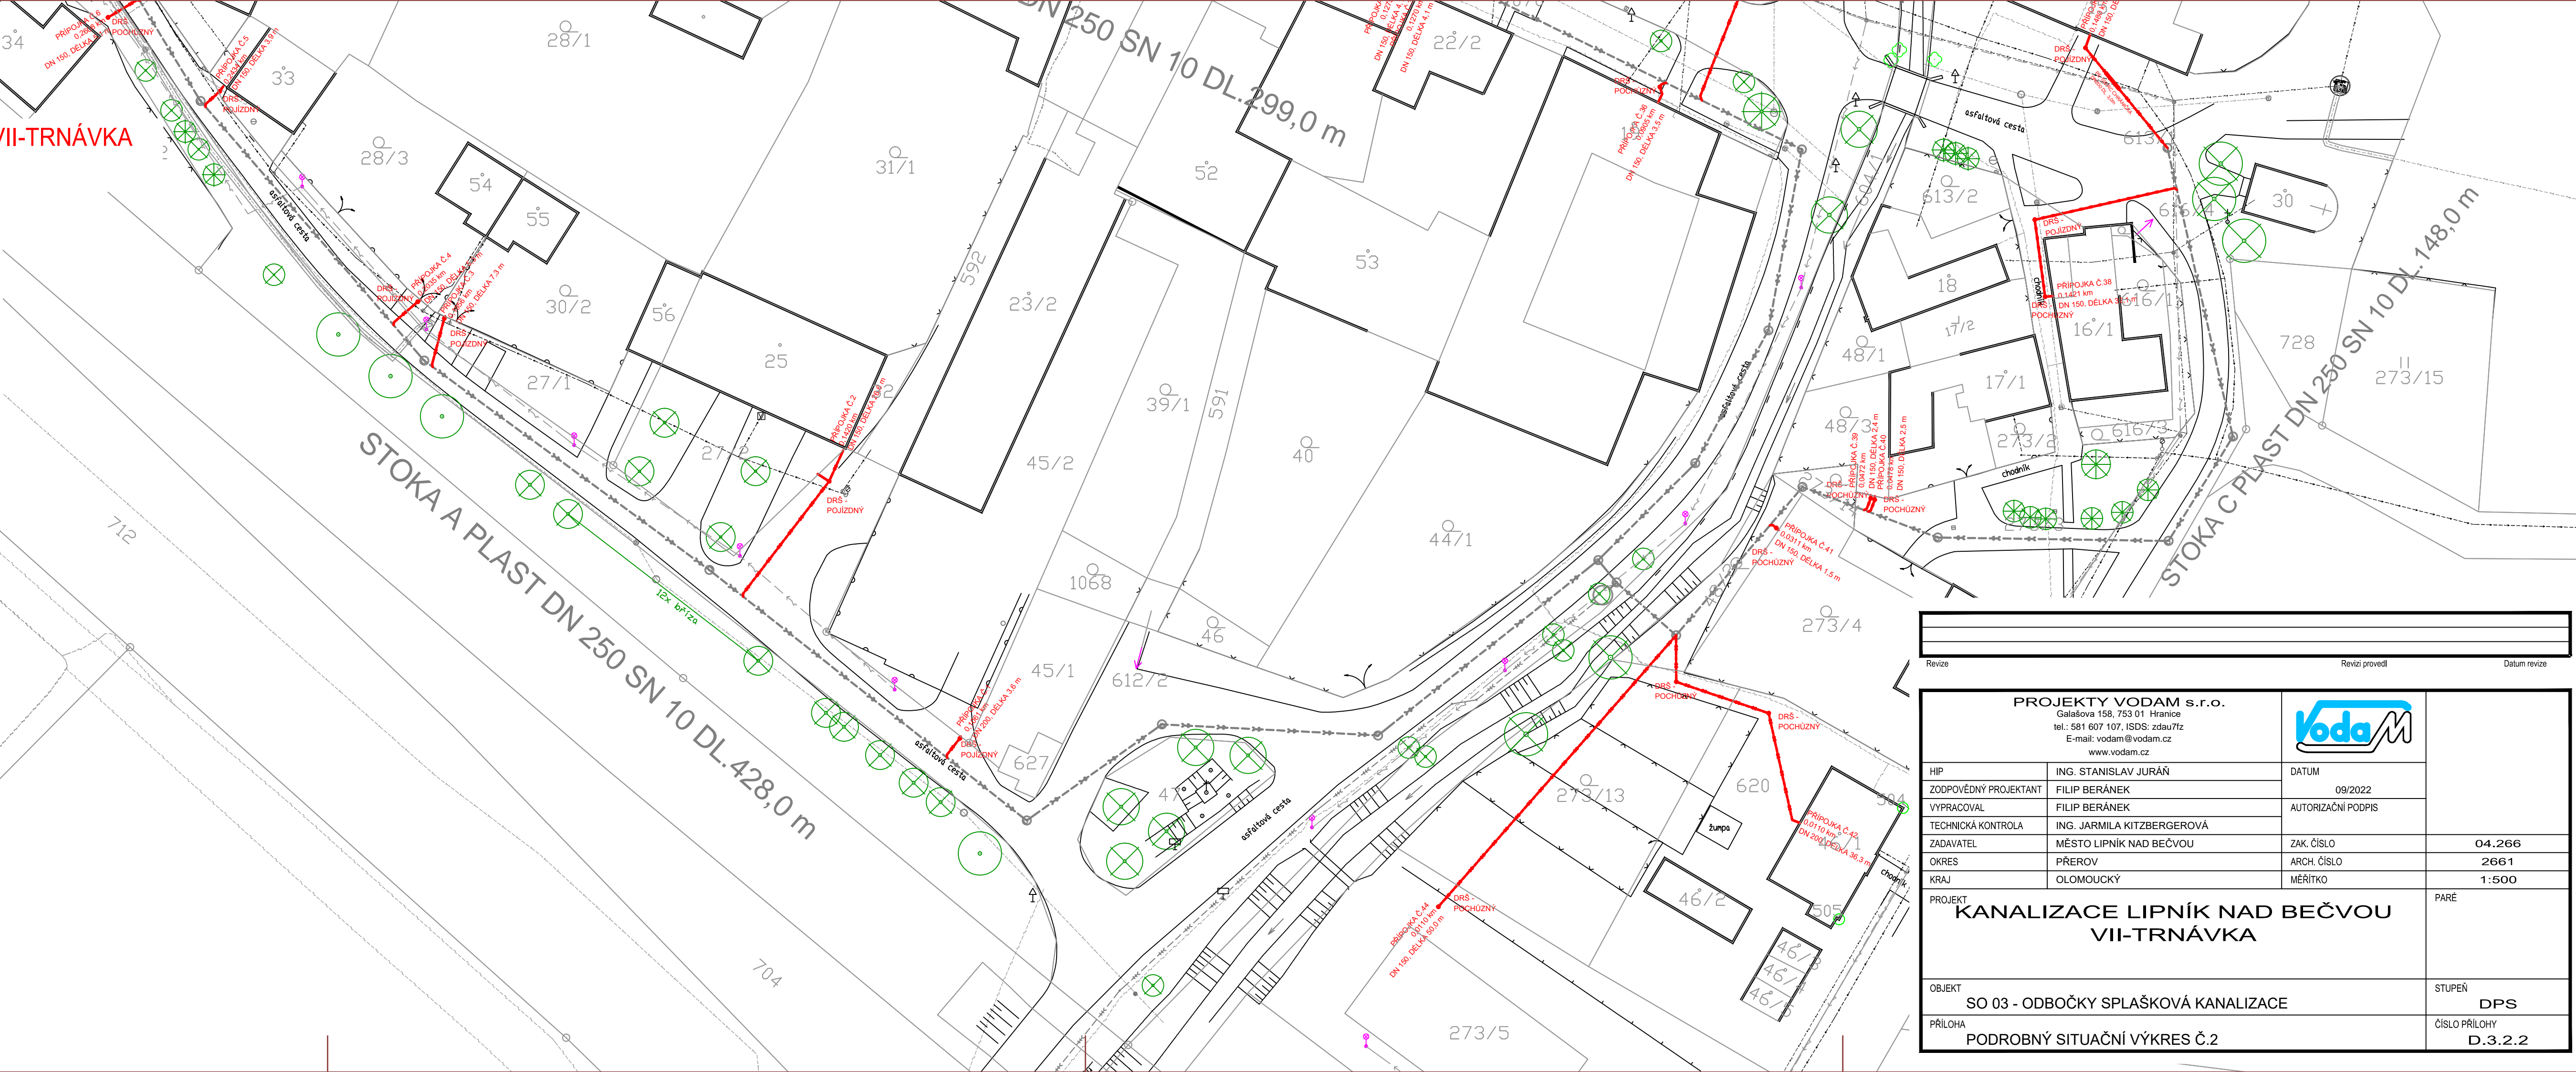


KANALIZACE LIPNÍK NAD BEČVOU VII-TRNÁVKA
PODROBNÝ SITUAČNÍ VÝKRES Č.2

- LEGENDA:
- PROJEKTOVANÁ ODBOČKA - VEŘEJNÁ ČÁST
 - PROJEKTOVANÁ SPLAŠKOVÁ KANALIZACE
 - PROJEKTOVANÝ SPLAŠKOVÝ KANALIZAČNÍ VÝTLAK
 - STÁVAJÍCÍ VODOVOD
 - STÁVAJÍCÍ SDĚLOVACÍ KABEL
 - KABEL VEŘEJNÉHO OSVĚTLENÍ
 - STÁVAJÍCÍ PODZEMNÍ VEDENÍ NN
 - STÁVAJÍCÍ PODZEMNÍ VEDENÍ VN
 - STÁVAJÍCÍ NADZEMNÍ VEDENÍ NN
 - STÁVAJÍCÍ NADZEMNÍ VEDENÍ VN
 - STÁVAJÍCÍ JEDNOTNÁ KANALIZACE

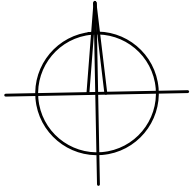

Revize			Revizi provedl		Datum revize	
<div>PROJEKTY VODAM s.r.o. Galašova 158, 753 01 Hranice tel.: 581 607 107, ISDS: zdau7fz E-mail: vodam@vodam.cz www.vodam.cz</div>			<div>VodaM</div>			
HIP	ING. STANISLAV JURÁŇ		DATUM			
ZODPOVĚDNÝ PROJEKTANT	FILIP BERÁNEK		09/2022			
VYPRACOVAL	FILIP BERÁNEK		AUTORIZAČNÍ PODPIS			
TECHNICKÁ KONTROLA	ING. JARMILA KITZBERGEROVÁ					
ZADAVATEL	MĚSTO LIPNÍK NAD BEČVOU		ZAK. ČÍSLO		04.266	
OKRES	PŘEROV		ARCH. ČÍSLO		2661	
KRAJ	OLOMOUCKÝ		MĚŘITKO		1:500	
PROJEKT KANALIZACE LIPNÍK NAD BEČVOU VII-TRNÁVKA					PARÉ	
OBJEKT SO 03 - ODBOČKY SPLAŠKOVÁ KANALIZACE					STUPEŇ DPS	
PŘÍLOHA PODROBNÝ SITUAČNÍ VÝKRES Č.2					ČÍSLO PŘÍLOHY D.3.2.2	