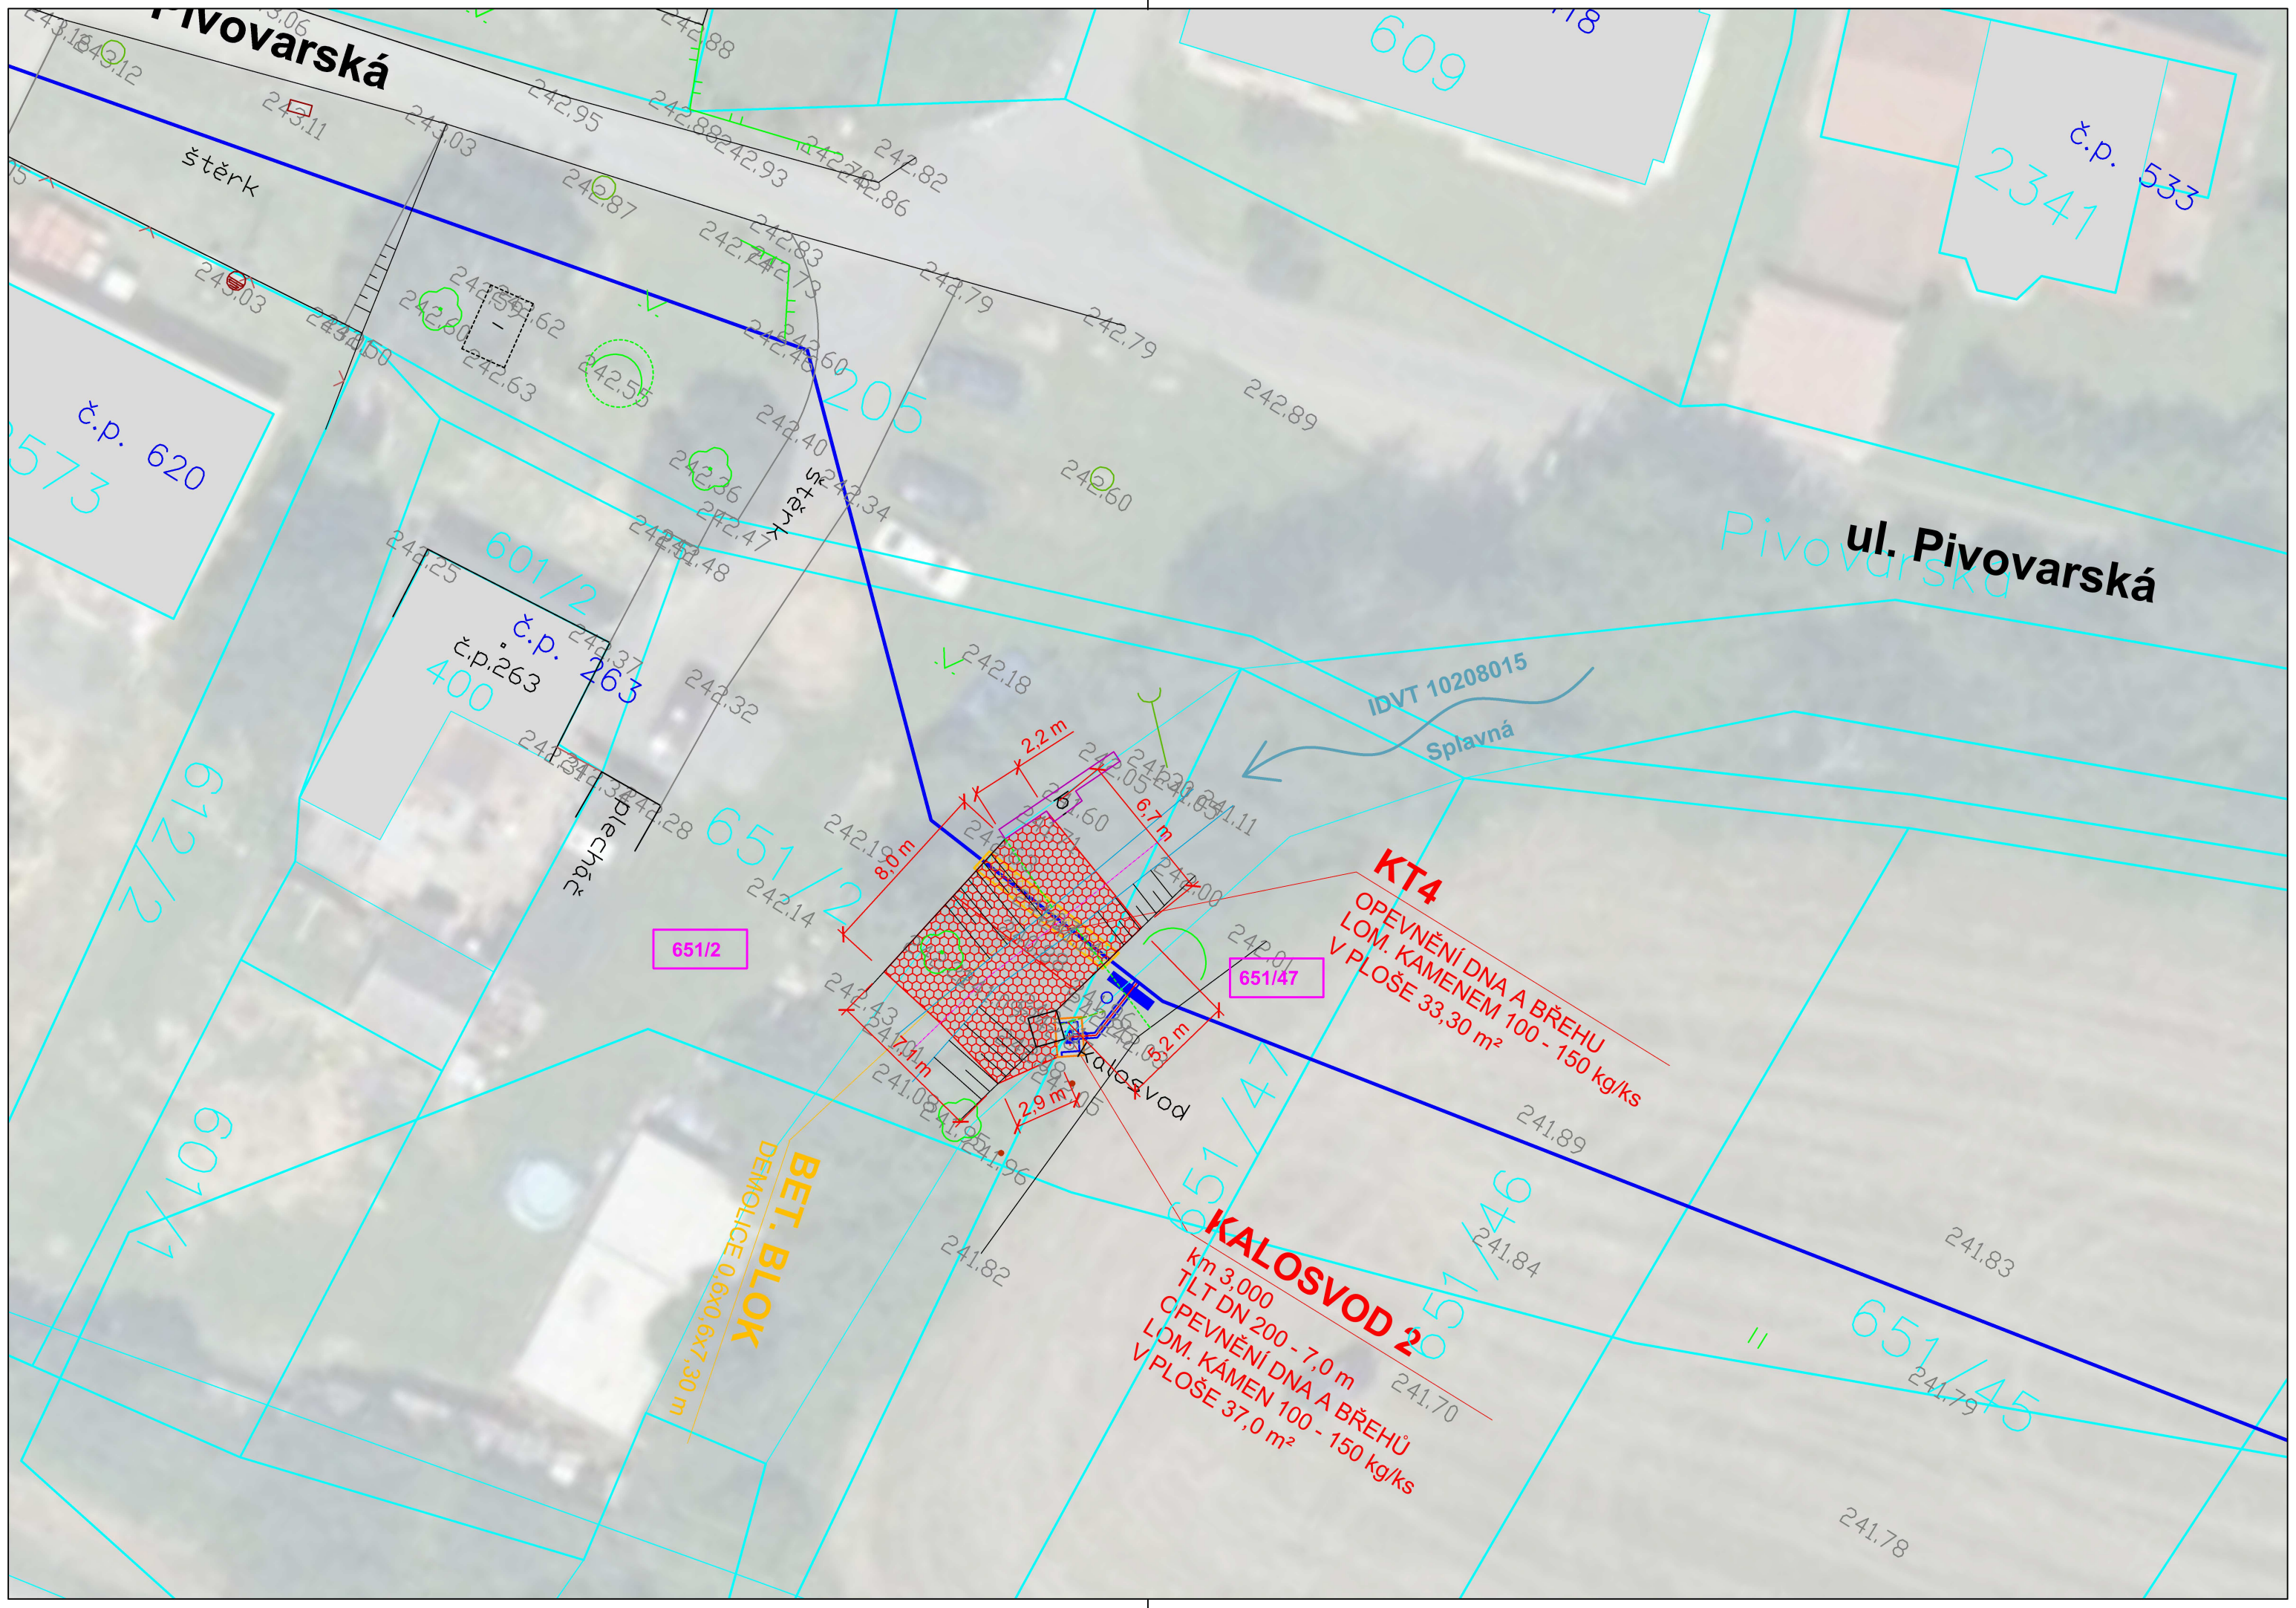

PARAMETRY VODNÍHO TOKU

NÁZEV VODNÍHO TOKU:	SPLAVNÁ
IDVT:	10208015
SPRÁVCE:	POVODÍ MORAVY, s.p.

LOKALIZACE MÍSTA DOTČENÍ VODNÍHO TOKU

KATASTRÁLNÍ ÚZEMÍ:	DRAHOTUŠE
DOTČENÉ PARCELY:	651/2, 651/47

ZPŮSOB DOTČENÍ VODNÍHO TOKU

OZNAČENÍ KŘÍŽENÍ:	KT4
ZPŮSOB KŘÍŽENÍ:	PŘEKOP
NAVRŽENÁ ÚPRAVA:	OPEVNĚNÍ DNA A BŘEHŮ LK
KŘÍŽÍCÍ MÉDIUM:	VODOVODNÍ ŘAD LT DN400

LEGENDA

- VODOVODNÍ PŘIVADĚČ
- OPEVNĚNÍ DNA A BŘEHŮ
- DEMOLICE
- XXX — PARCELY DOTČENÉ KŘÍŽENÍM VODNÍHO TOKU

AQOL s.r.o., Tovární 1059/41, 779 00 Olomouc
aqol@aqol.cz, www.aqol.cz

AQOL
projekce • inženýring • realizace vodohospodářských staveb

VYPRACOVAL	ING. ZIMMERMANN	ODP. PROJEKTANT	ING. ZIMMERMANN	ČÍSLO ZAKÁZKY	2022015
OBJEDNATEL	Vodovody a kanalizace Přerov, a.s. Šířava 482/21, 750 02 Přerov			DATUM	12/2022
ZAKÁZKA	ZKAPACITNĚNÍ VODOVODNÍHO PŘIVADĚČE HRANICE - LIPNÍK NAD BEČVOU			STUPEŇ	DPS
				FORMÁT	3 x A4
D - DOKUMENTACE OBJEKTŮ IO 03 - ÚSEK HRANICE - SLAVÍČ				MĚŘÍTKO	1 : 250
KŘÍŽENÍ VODNÍCH TOKŮ - KT4				ČÍSLO PŘÍLOHY D.3.7.5	ČÍSLO KOPIE