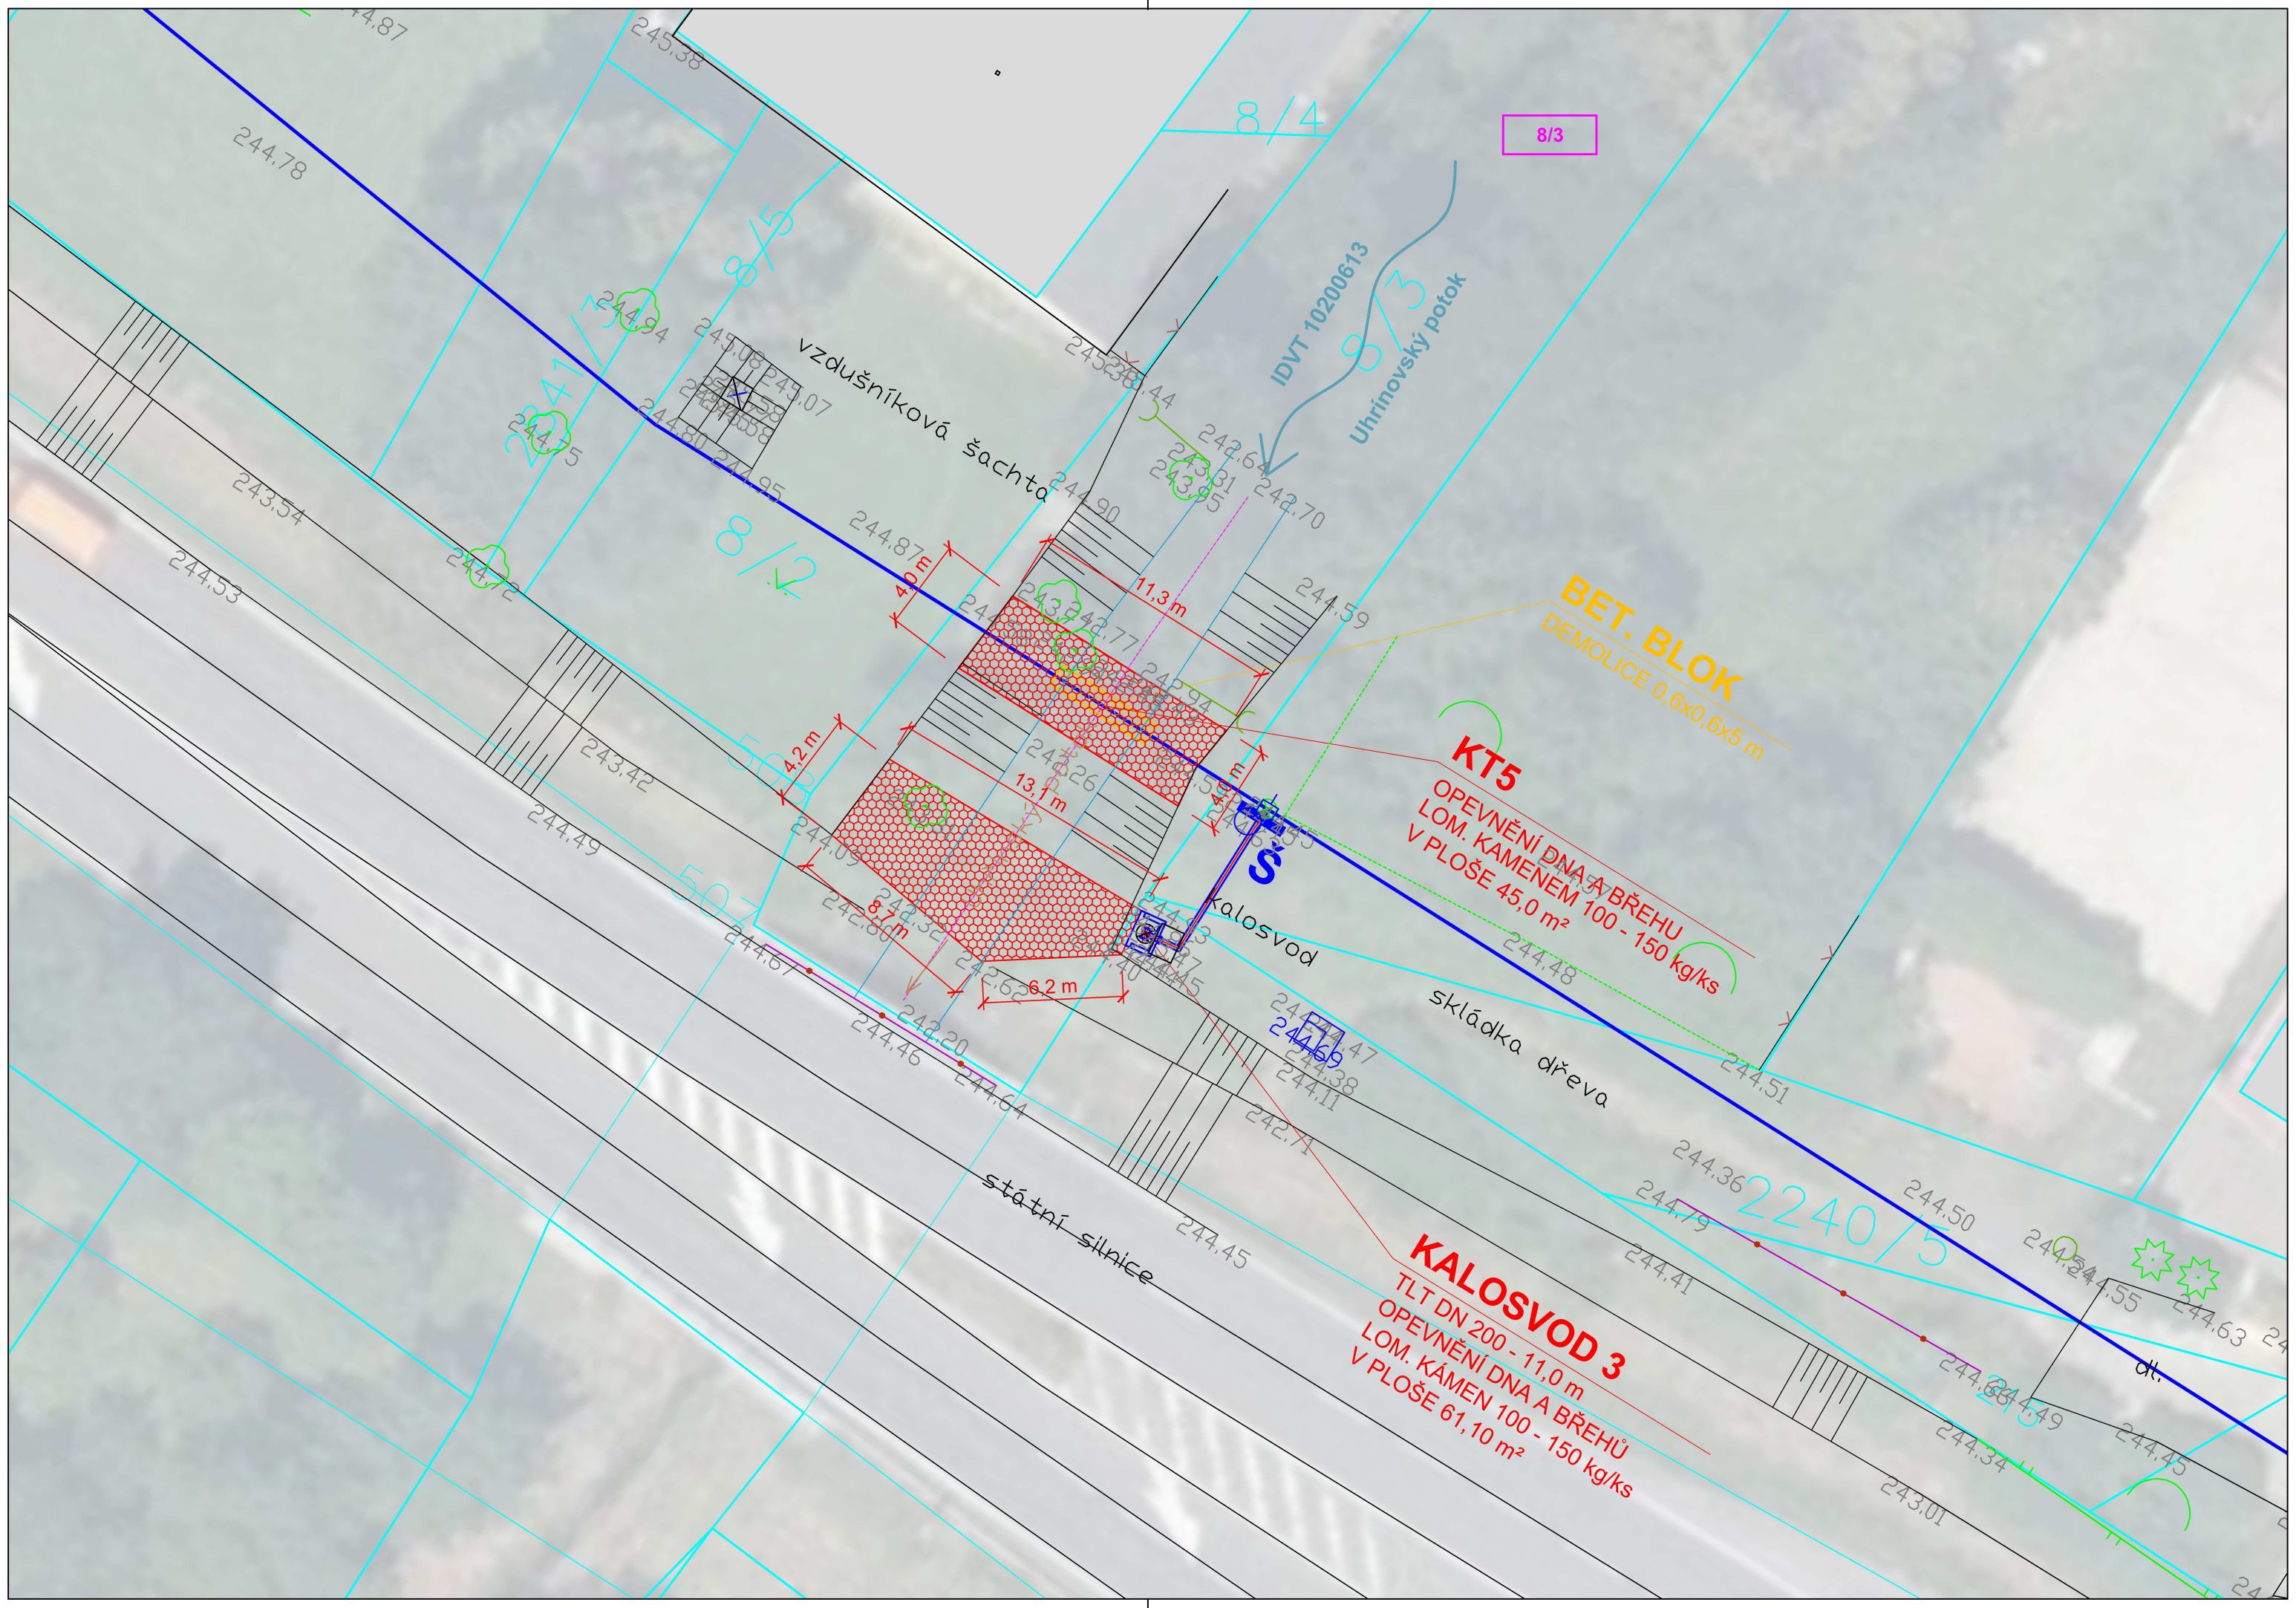


## PARAMETRY VODNÍHO TOKU

| | |
|---|---|
| NÁZEV VODNÍHO TOKU: | UHŘÍNOVSKÝ POTOK |
| IDVT: | 10200613 |
| SPRÁVCE: | LESY ČR, s.p. |

## LOKALIZACE MÍSTA DOTČENÍ VODNÍHO TOKU

| | |
|---|---|
| KATASTRÁLNÍ ÚZEMÍ: | DRAHOTUŠE |
| DOTČENÉ PARCELY: | 8/3 |

## ZPŮSOB DOTČENÍ VODNÍHO TOKU

| | |
|---|---|
| OZNAČENÍ KŘÍŽENÍ: | KT5 |
| ZPŮSOB KŘÍŽENÍ: | PŘEKOP |
| NAVRŽENÁ ÚPRAVA: | OPEVNĚNÍ DNA A BŘEHŮ LK |
| KŘÍŽÍCÍ MÉDIUM: | VODOVODNÍ ŘAD LT DN400 |
| | |
| OZNAČENÍ DOTČENÍ: | KALOSVOD 3 |
| ZPŮSOB DOTČENÍ: | VYÚSTĚNÍ KALOSVODU |
| NAVRŽENÁ ÚPRAVA: | OPEVNĚNÍ DNA A BŘEHŮ LK |

## LEGENDA

- VODOVODNÍ PŘIVADĚČ
- OPEVNĚNÍ DNA A BŘEHŮ
- DEMOLICE
- XXX — PARCELY DOTČENÉ KŘÍŽENÍM VODNÍHO TOKU

AQOL s.r.o., Tovární 1059/41, 779 00 Olomouc
aqol@aqol.cz, www.aqol.cz

AQOL
projekce • inženýring • realizace vodohospodářských staveb

| | | | | | |
|---|---|---|---|---|---|
| VYPRACOVAL | ING. ZIMMERMANN | ODP. PROJEKTANT | ING. ZIMMERMANN | ČÍSLO ZAKÁZKY | 2022015 |
| OBJEDNATEL | Vodovody a kanalizace Přerov, a.s.<br>Šířava 482/21, 750 02 Přerov | | | DATUM | 12/2022 |
| ZAKÁZKA | ZKAPACITNĚNÍ VODOVODNÍHO PŘIVADĚČE<br>HRANICE - LIPNÍK NAD BEČVOU | | | STUPEŇ | DPS |
| | | | | FORMÁT | 3 x A4 |
| D - DOKUMENTACE OBJEKTŮ<br>IO 03 - ÚSEK HRANICE - SLAVÍČ | | | | MĚŘÍTKO | 1 : 250 |
| KŘÍŽENÍ VODNÍCH TOKŮ - KT5 | | | | ČÍSLO PŘÍLOHY<br>D.3.7.6 | ČÍSLO KOPIE |