


G - PROVIZORNÍ SJEZDY  
SITUACE STAVBY M 1 : 500  
Část 4.

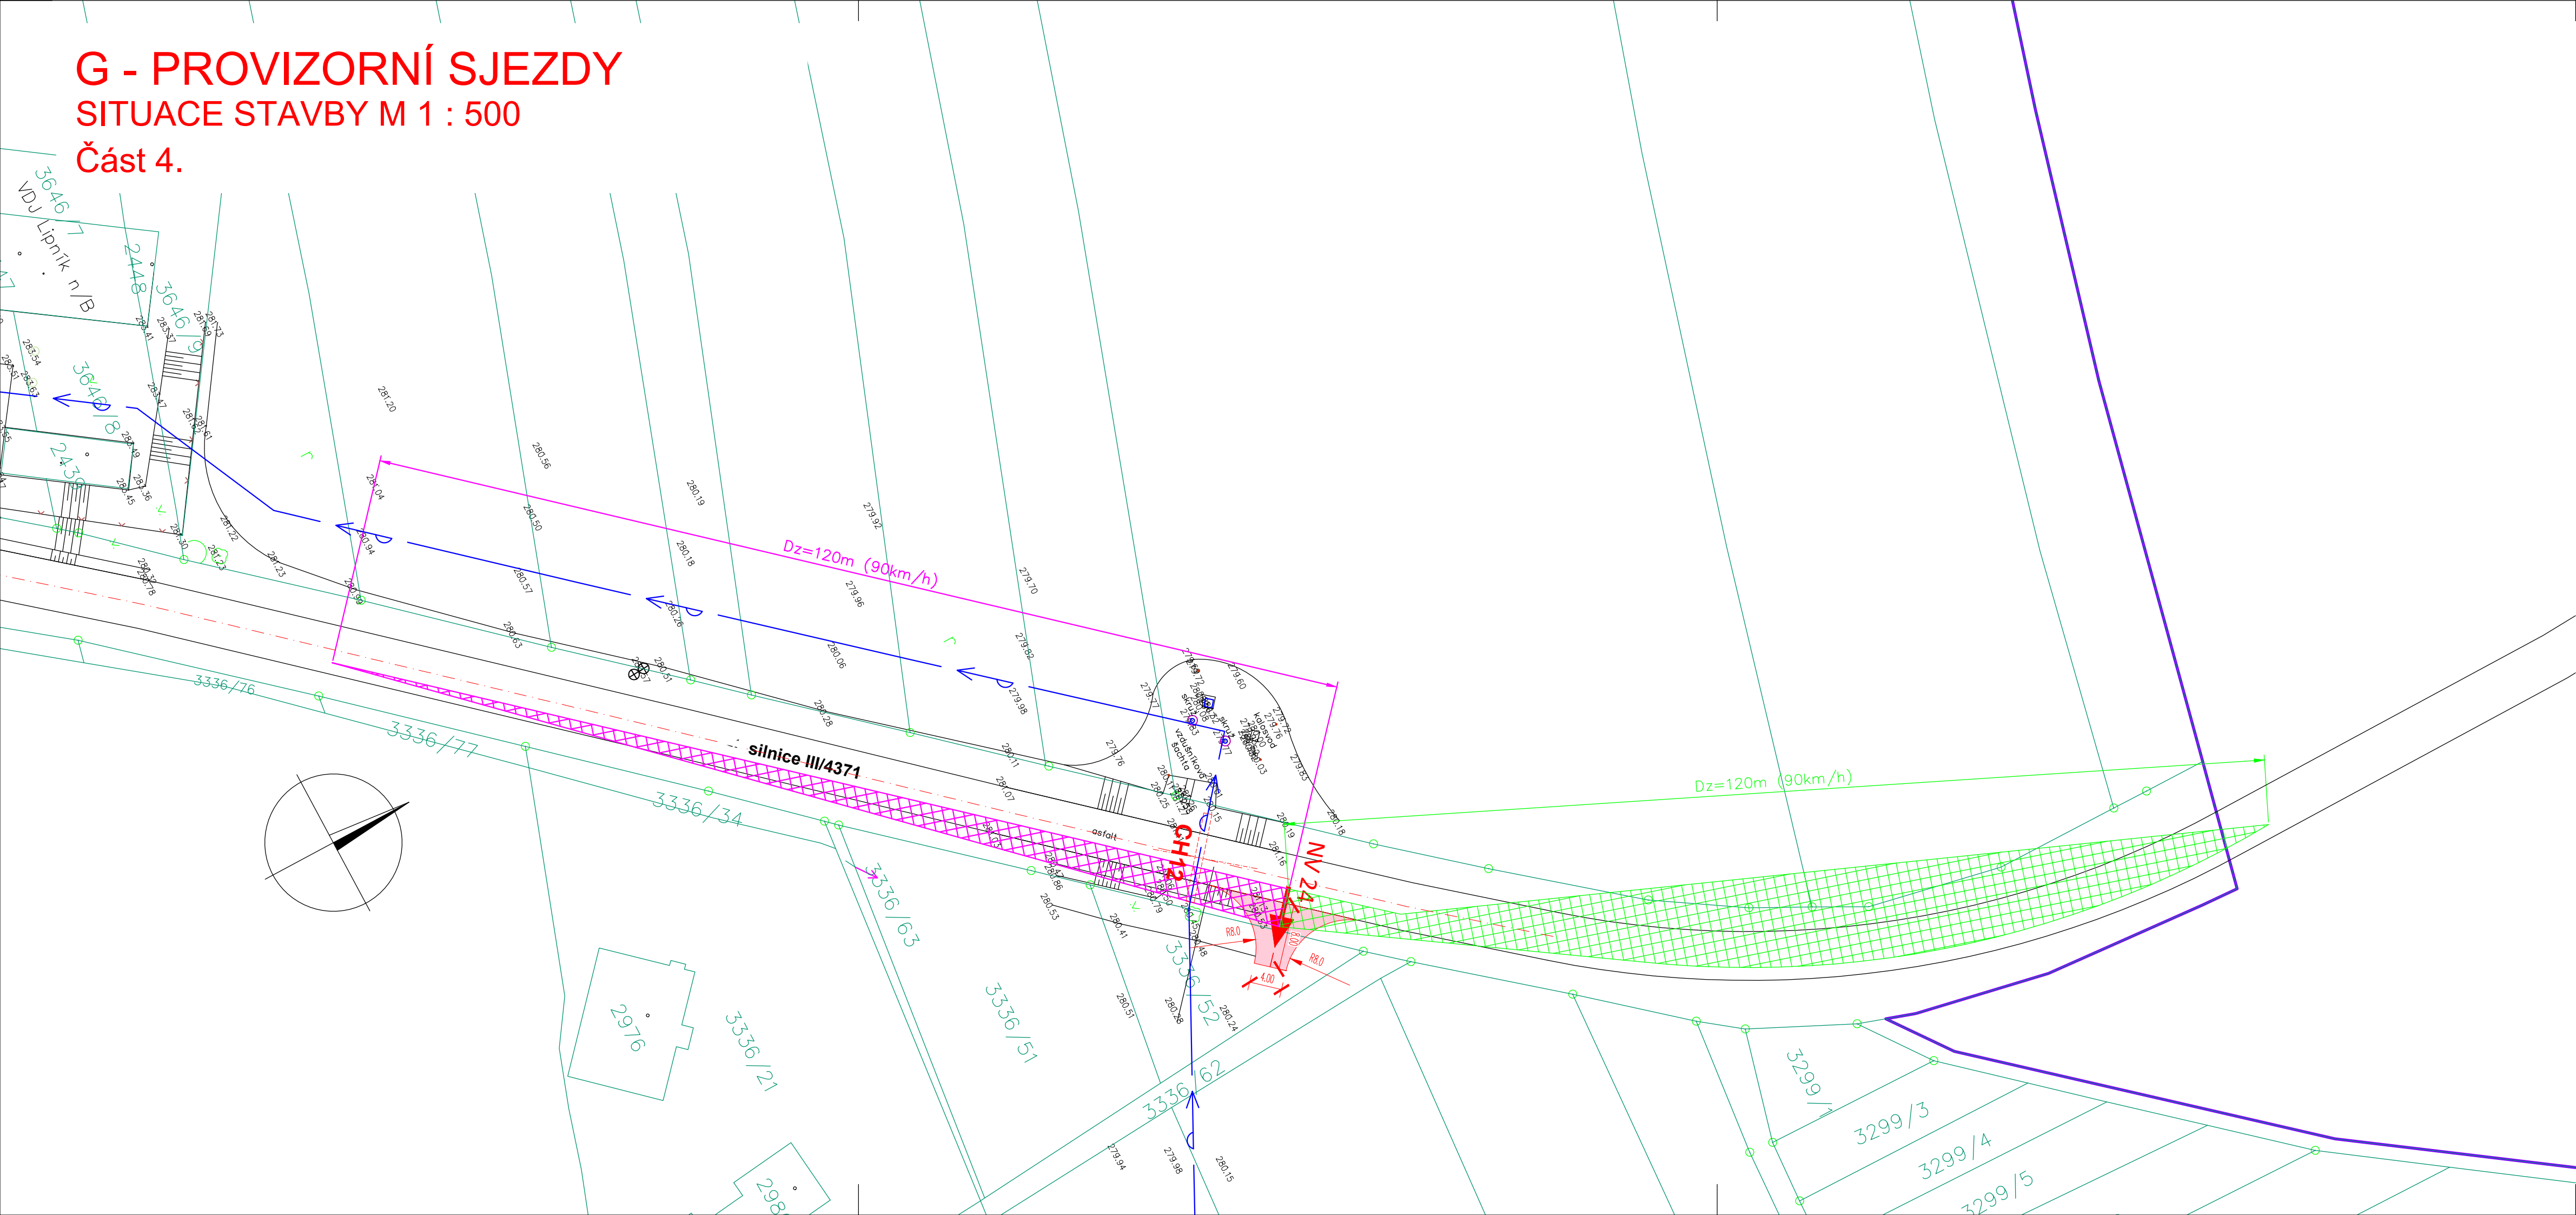

- SITUACE
- NAVRŽENÉ HRANY SJEZDU
- PLOCHY:
- ŠTĚRKOVÝ POVRCH
- PARCELY:
- 123/4 STÁV. HRANICE PAR. KN
  - HRANICE KATASTRÁLNÍHO ÚZEMÍ
- NAVRŽENÉ INŽENÝRSKÉ SÍTĚ:
- VODOVODNÍ POTRUBÍ (IO 03, IO 04, IO 05)

VÝŠKOVÝ SYSTÉM - B.p.v. (Balt po vyrovnání)

AQOL s.r.o., Tovární 1059/41, 779 00 Olomouc aqol@aqol.cz, www.aqol.cz				 projekce • inženýring • realizace vodohospodářských staveb	
VYPRACOVAL	ING. STEJSKAL	ODP. PROJEKTANT	ING. ZIMMERMANN	ČÍSLO ZAKÁZKY	2022015
OBJEDNATEL	Vodovody a kanalizace Pířerov, a.s. Šířava 482/21, 750 02 Pířerov			DATUM	12/2022
ZAKÁZKA ZKAPACITNĚNÍ VODOVODNÍHO PŘIVADĚČE HRANICE - LIPNÍK NAD BEČVOU				STUPEŇ	DPS
				FORMÁT	4 A4
				MĚŘÍTKO	1 : 500
G - PROVIZORNÍ SJEZDY				ČÍSLO PŘÍLOHY	ČÍSLO KOPIE
SITUACE STAVBY - ČÁST 4				G.3.4	