

KATASTRY
DRUH POVRCHU

MĚŘÍTKA 1:500/100

ZKAPACITNĚNÍ
VODOVODNÍHO PŘIVADĚČE
HRANICE - LIPNÍK N. BEČVOU

IO 02 - PŘELOŽKA HRANICE
km 0,159 40 - 0,422 90

OSA POTRUBÍ

HLOUBKA VÝKOPU

KÓTA VÝKOPU


HLOUBKA DNA POTRUBÍ

KÓTA DNA POTRUBÍ

KÓTA PŮVODNÍHO TERÉNU

SROVNÁVACÍ ROVINA

STANIČENÍ [km/m]
DN[mm]-MATERIÁL-DĚLKA[m]
SKLON[‰]-DĚLKA[m]
ULOŽENÍ

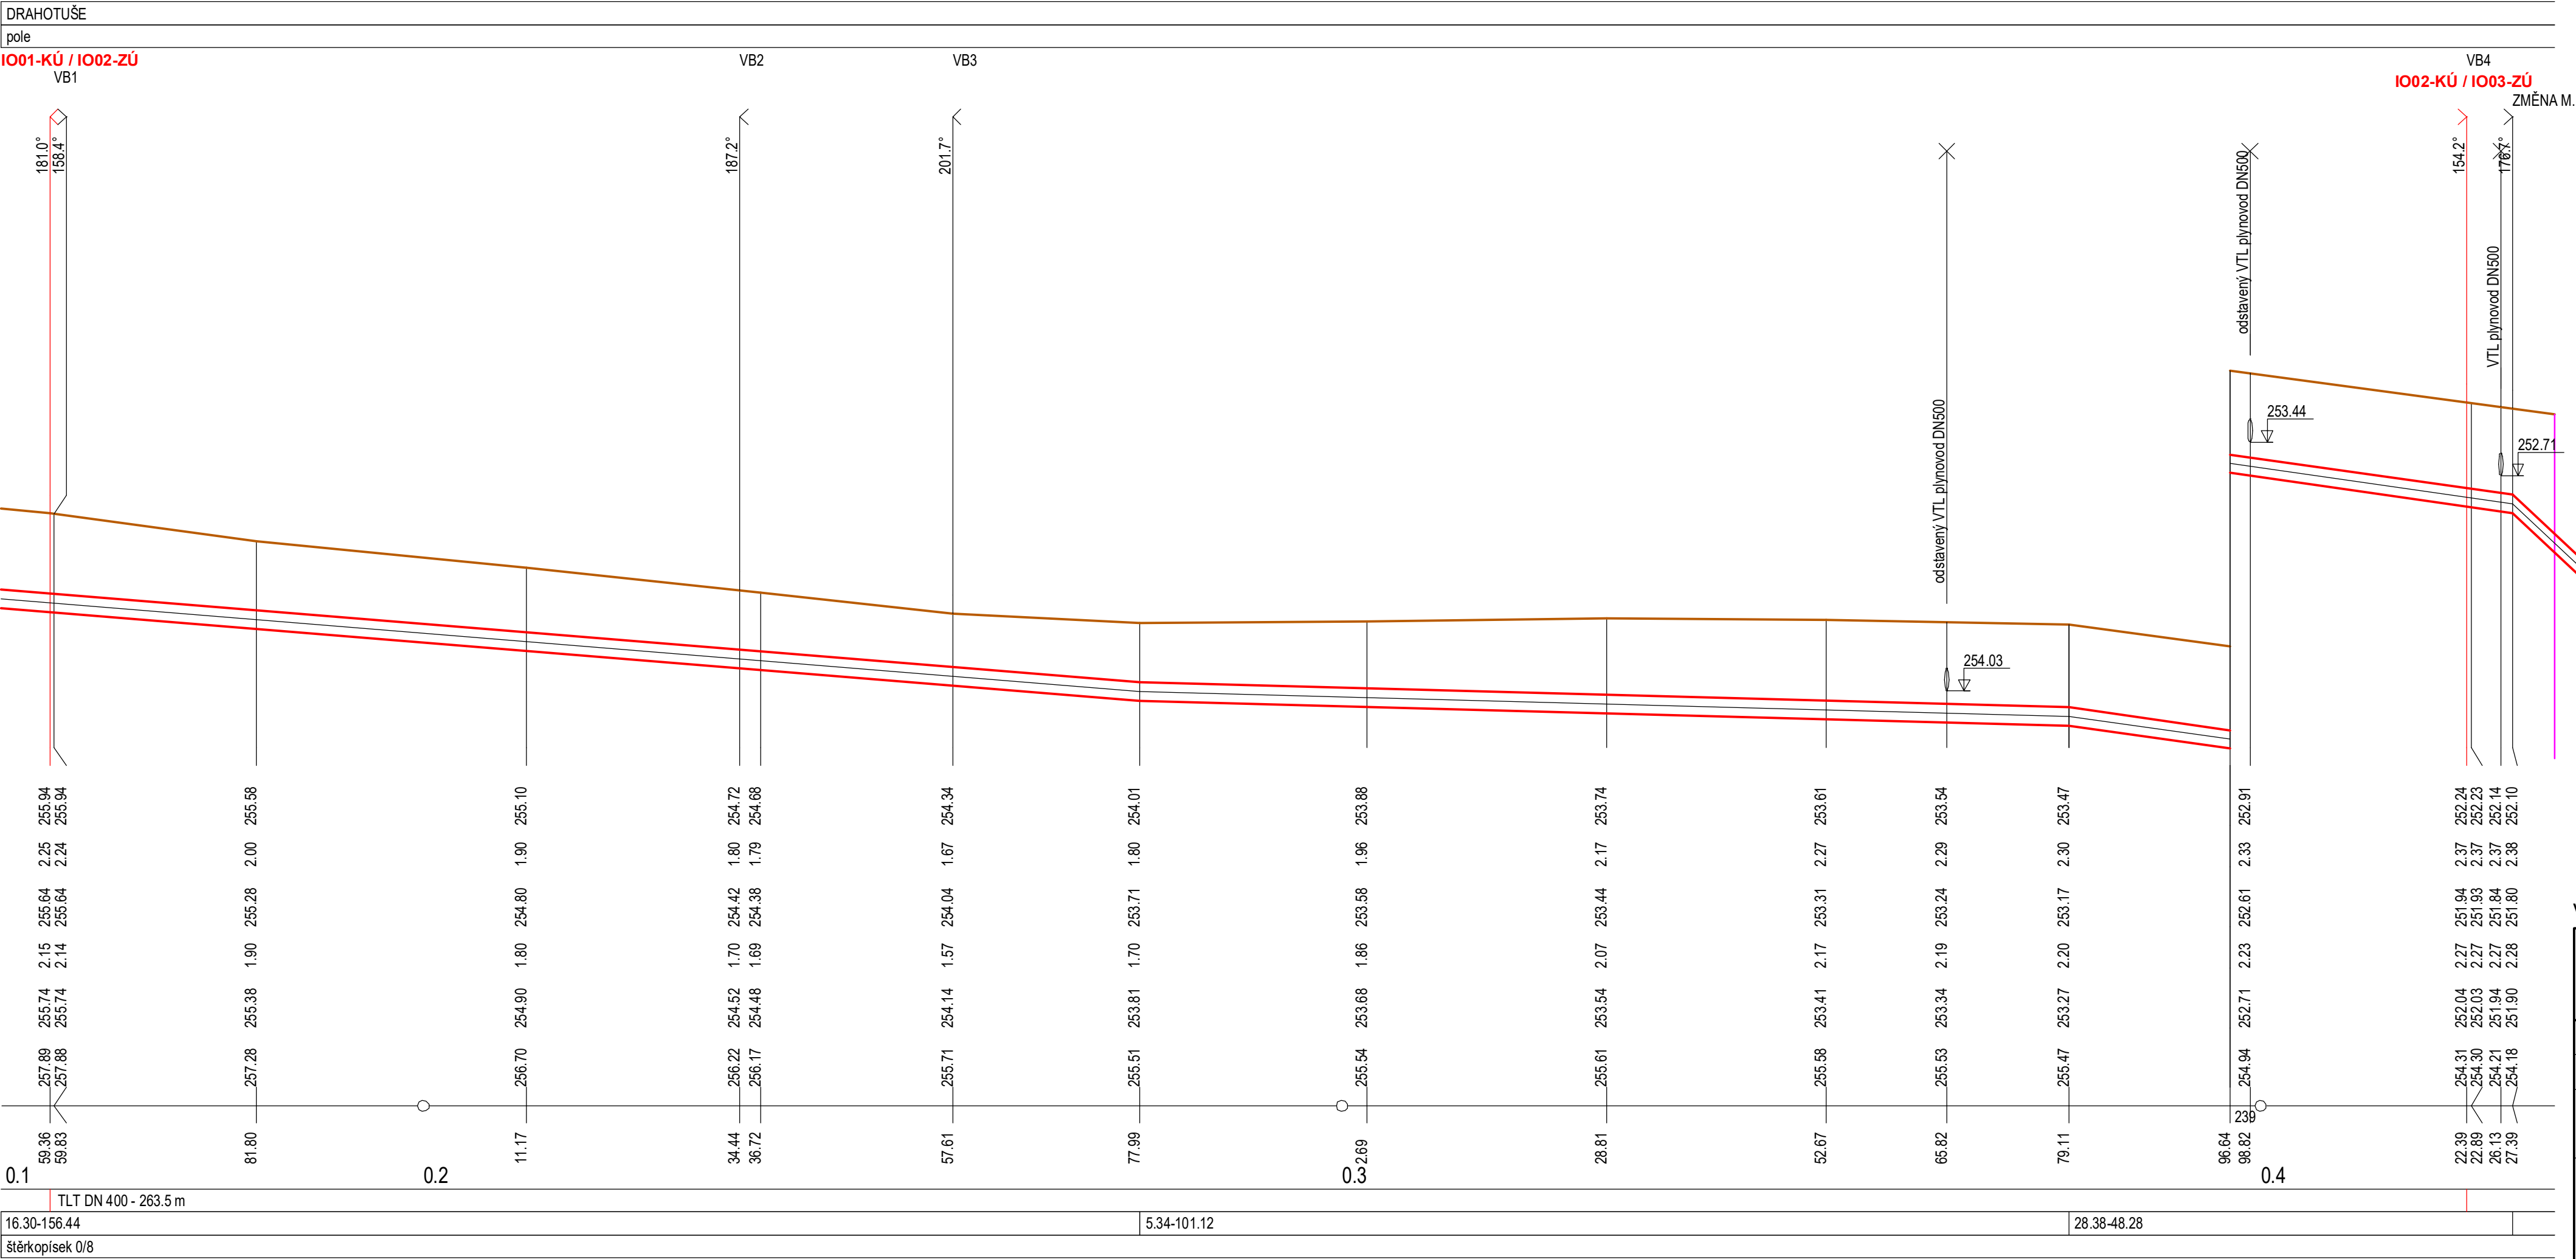

POZNÁMKA:

- UVEDENÉ VÝŠKOVÉ KÓTY ULOŽENÍ KŘÍŽENÝCH SÍTÍ JSOU POUZE ORIENTAČNÍ DLE ČSN 73 6005 - PROSTOROVÉ USPOŘÁDÁNÍ SÍTÍ TECHNICKÉHO VYBAVENÍ - ZÁJMOVÁ PÁSMO PODZEMNÍCH VEDENÍ V PŘIDRUŽENÉM PROSTORU.
- ULOŽENÍ VTL PLYNOVODU I ODSIAVENÝCH JE POUZE ORIENTAČNÍ DLE ČSN 73 6005. PŘED ZAHÁJENÍM STAVBY OVĚŘIT HLOUBKU ULOŽENÍ VTL PLYNOVODŮ.

VÝŠKOVÝ SYSTÉM - B.p.v. (Balt po vyrovnání)

AQOL s.r.o., Tovární 1059/41, 779 00 Olomouc aqol@aqol.cz, www.aqol.cz				 projekce • inženýring • realizace vodohospodářských staveb	
VYPRACOVAL	ING. BOUCHAL	ODP. PROJEKTANT	ING. ZIMMERMANN	ČÍSLO ZAKÁZKY	2022015
OBJEDNATEL	Vodovody a kanalizace Přerov, a.s. Šifra 482/21, 750 02 Přerov			DATUM	12/2022
ZKAPACITNĚNÍ VODOVODNÍHO PŘIVADĚČE HRANICE - LIPNÍK NAD BEČVOU				STUPEŇ	DPS
				FORMÁT	4 A4
				MĚŘÍTKO	1 : 500/100
D - DOKUMENTACE OBJEKTŮ IO 02 - PŘELOŽKA HRANICE				ČÍSLO PŘÍLOHY	ČÍSLO KOPIE
PODÉLNÝ PROFIL				D.2.2	