


G - PROVIZORNÍ SJEZDY
SITUACE STAVBY M 1 : 500
Část 1.

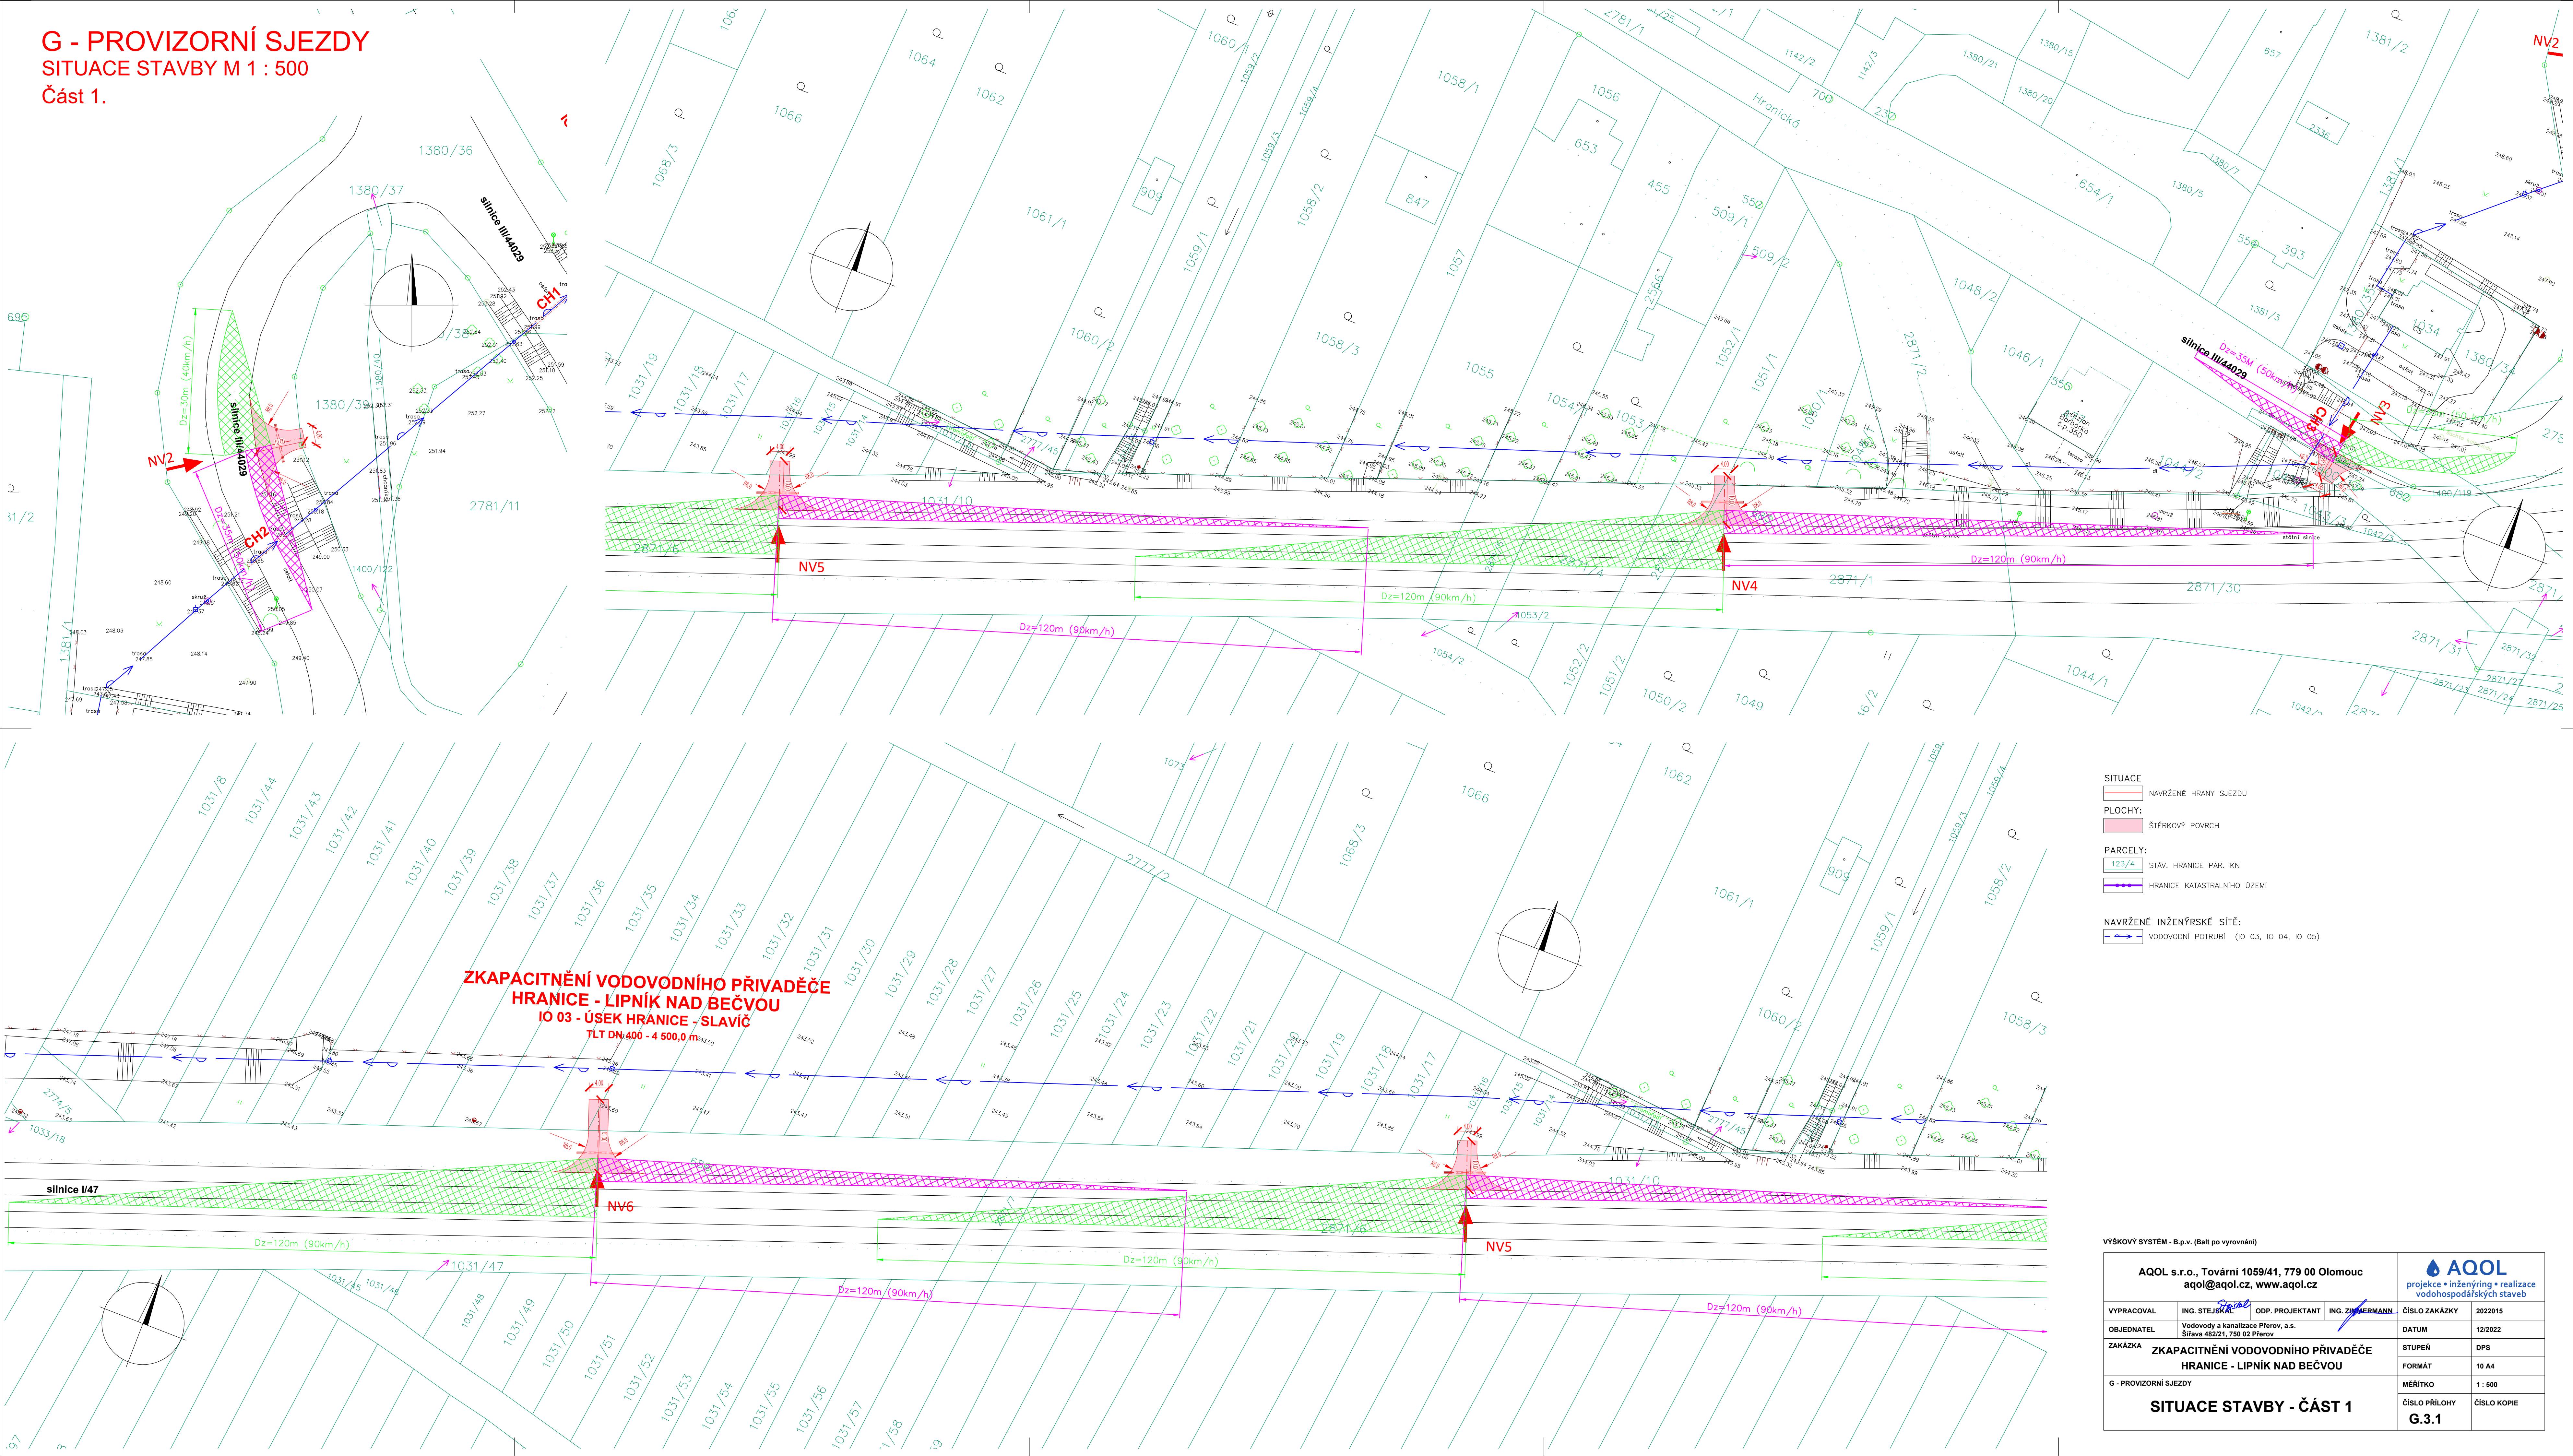

AQOL s.r.o., Tovární 1059/41, 779 00 Olomouc aqol@aqol.cz, www.aqol.cz				 projekce • inženýring • realizace vodo hospodářských staveb				
VYPRACOVAL	ING. STEJŠKAL	ODP. PROJEKTANT	ING. ZIMMERMANN	ČÍSLO ZAKÁZKY	2022015			
OBJEDNATEL	Vodovody a kanalizace Přerov, a.s. Sřísava 482/21, 750 02 Přerov			DATUM	12/2022			
ZAKÁZKA	ZKAPACITNĚNÍ VODOVODNÍHO PŘÍVADĚČE HRANICE - LIPNÍK NAD BEČVOU			STUPĚŇ	DPS			
G - PROVIZORNÍ SJEZDY				FORMÁT	10 A4			
SITUACE STAVBY - ČÁST 1				MĚŘÍTKO	1 : 500			
				ČÍSLO PŘÍLOHY	ČÍSLO KOPIE			
				G.3.1				