



KANALIZACE DOLNÍ ÚJEZD, SKOKY, STAMĚŘICE

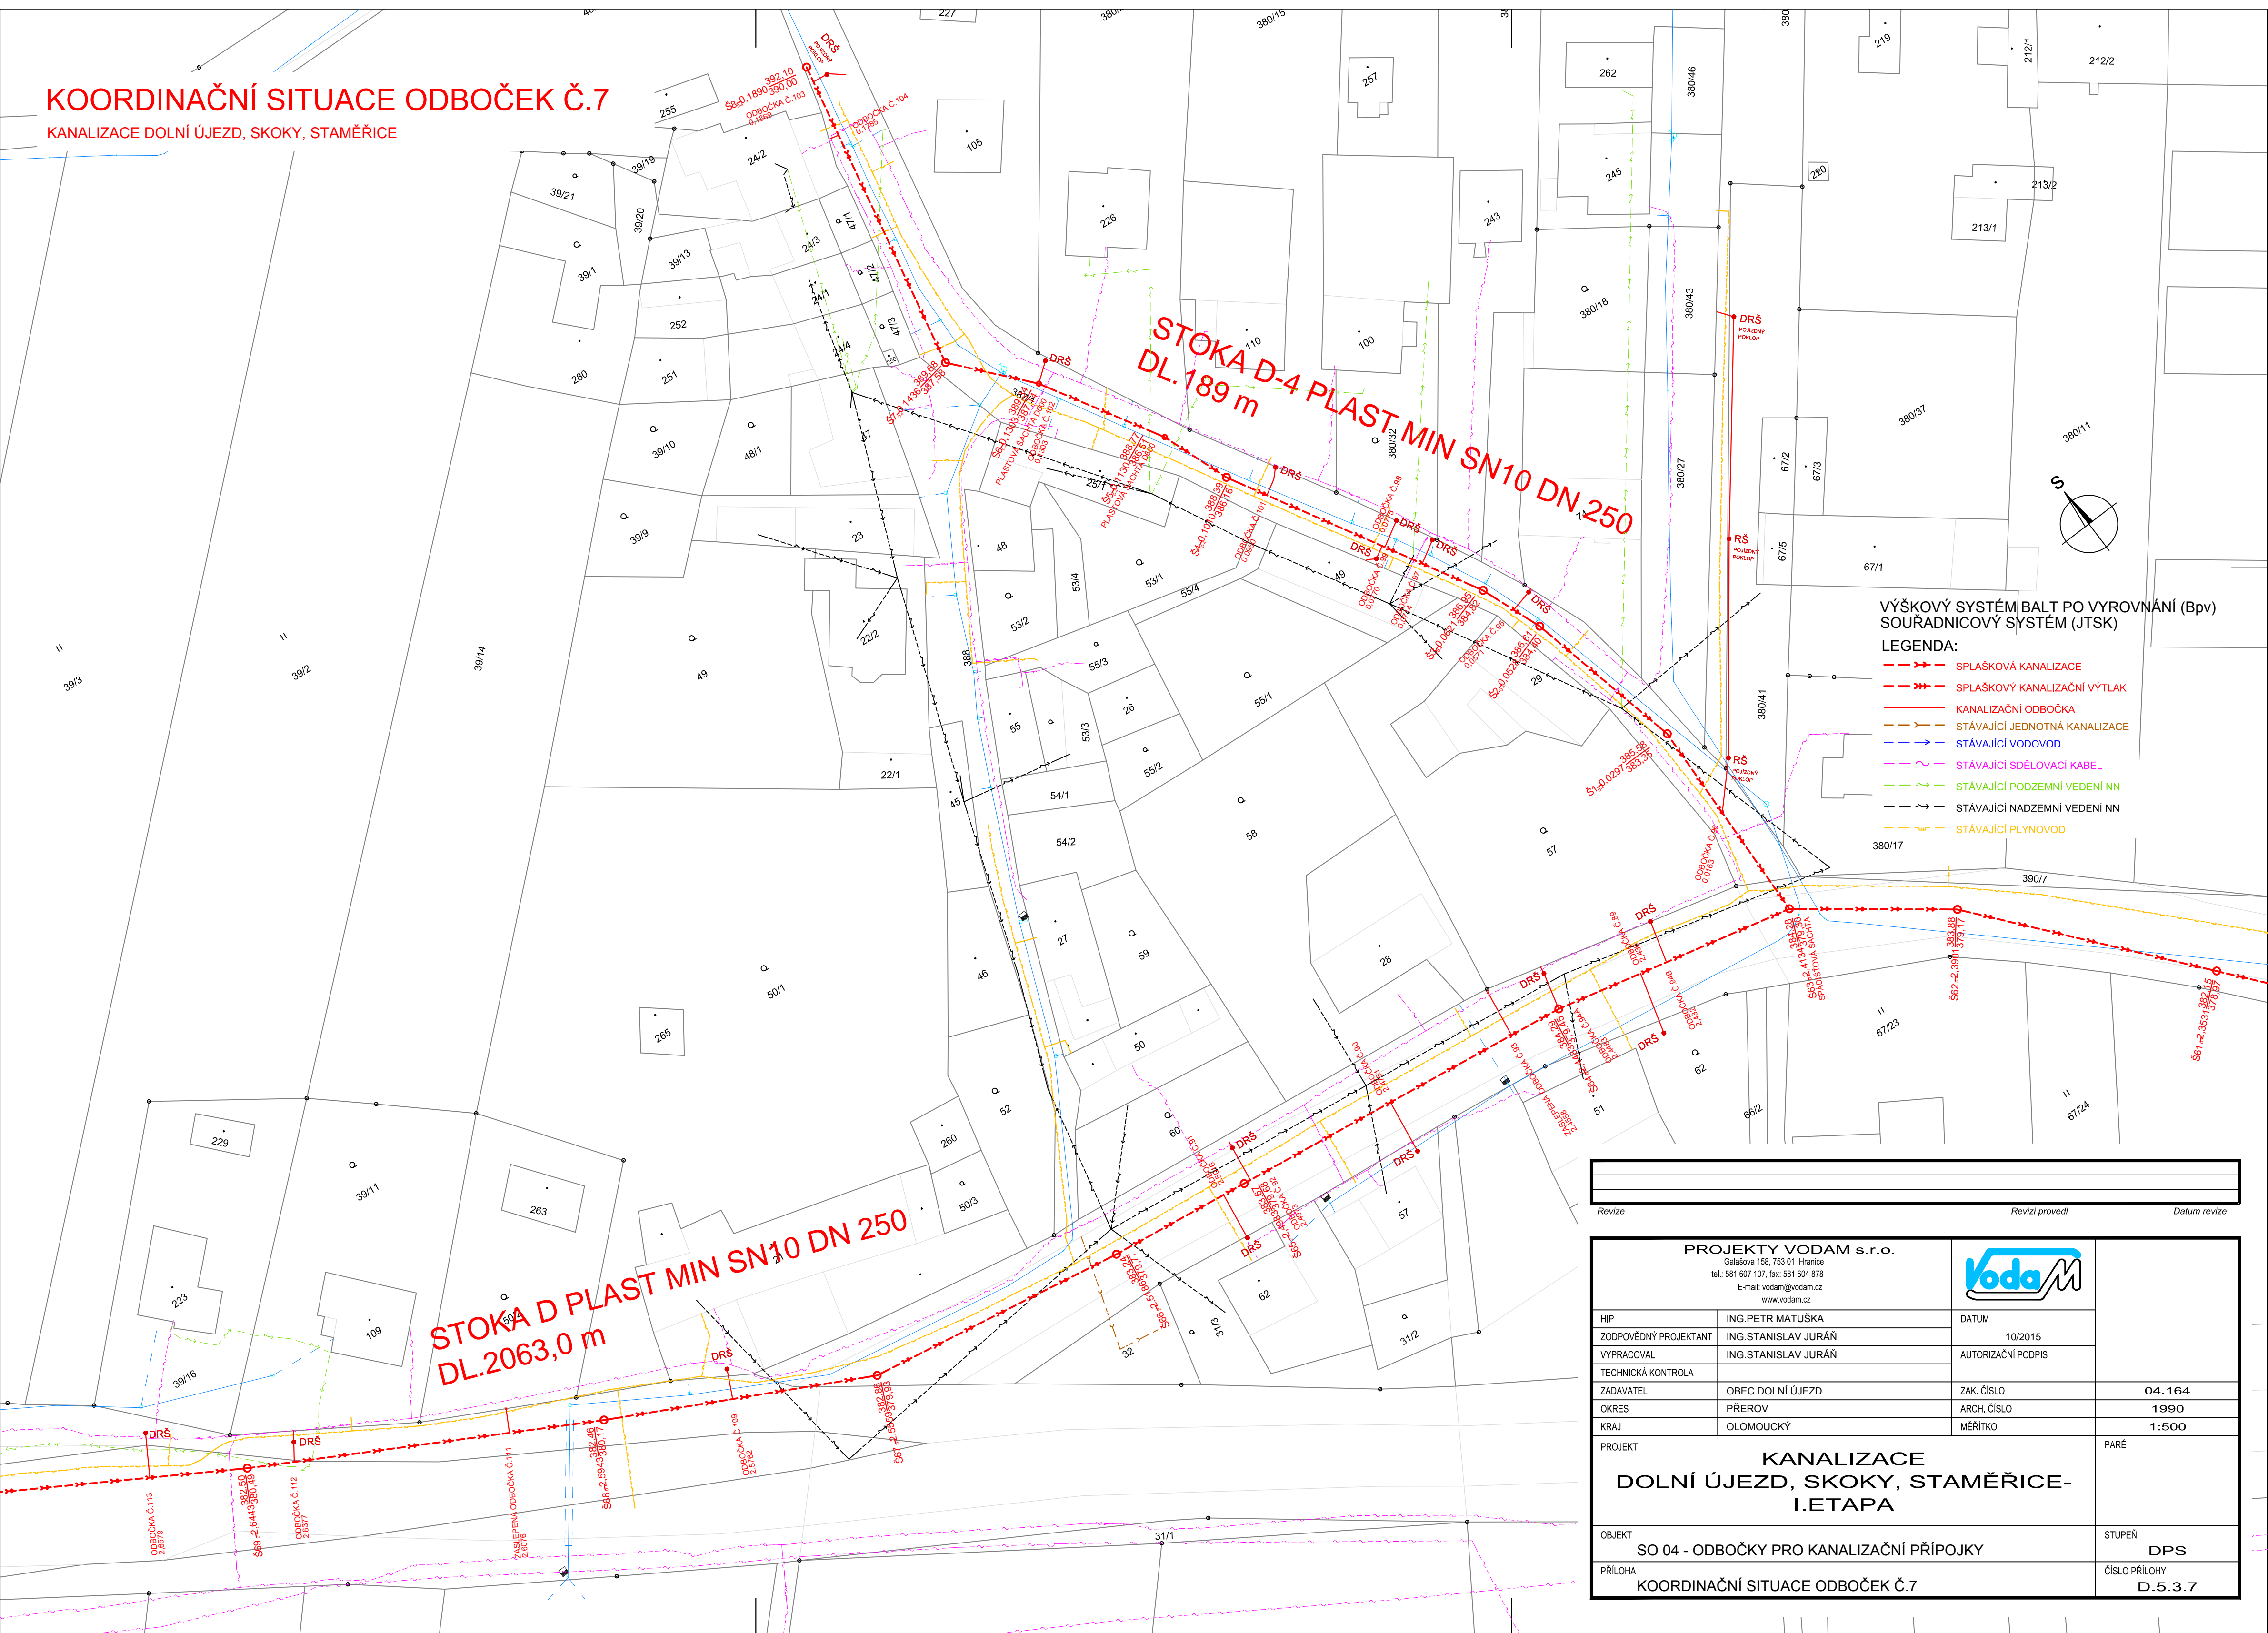

Revize

Revizi provedl

Datum revize

PROJEKTY VODAM s.r.o. Galašova 158, 753 01 Hranice tel.: 581 607 107, fax: 581 604 878 E-mail: vodam@vodam.cz www.vodam.cz			
HIP	ING. PETR MATUŠKA	DATUM	
ZODPOVĚDNÝ PROJEKTANT	ING. STANISLAV JURÁŇ	10/2015	
VYPRACOVAL	ING. STANISLAV JURÁŇ	AUTORIZAČNÍ PODPIS	
TECHNICKÁ KONTROLA			
ZADAVATEL	OBEC DOLNÍ ÚJEZD	ZAK. ČÍSLO	04.164
OKRES	PŘEROV	ARCH. ČÍSLO	1990
KRAJ	OLOMOUCKÝ	MĚŘÍTKO	1:500
PROJEKT KANALIZACE DOLNÍ ÚJEZD, SKOKY, STAMĚŘICE- I. ETAPA			PARÉ
OBJEKT SO 04 - ODBOČKY PRO KANALIZAČNÍ PŘÍPOJKY			STUPEŇ DPS
PŘÍLOHA KOORDINAČNÍ SITUACE ODBOČEK Č.7			ČÍSLO PŘÍLOHY D.5.3.7