
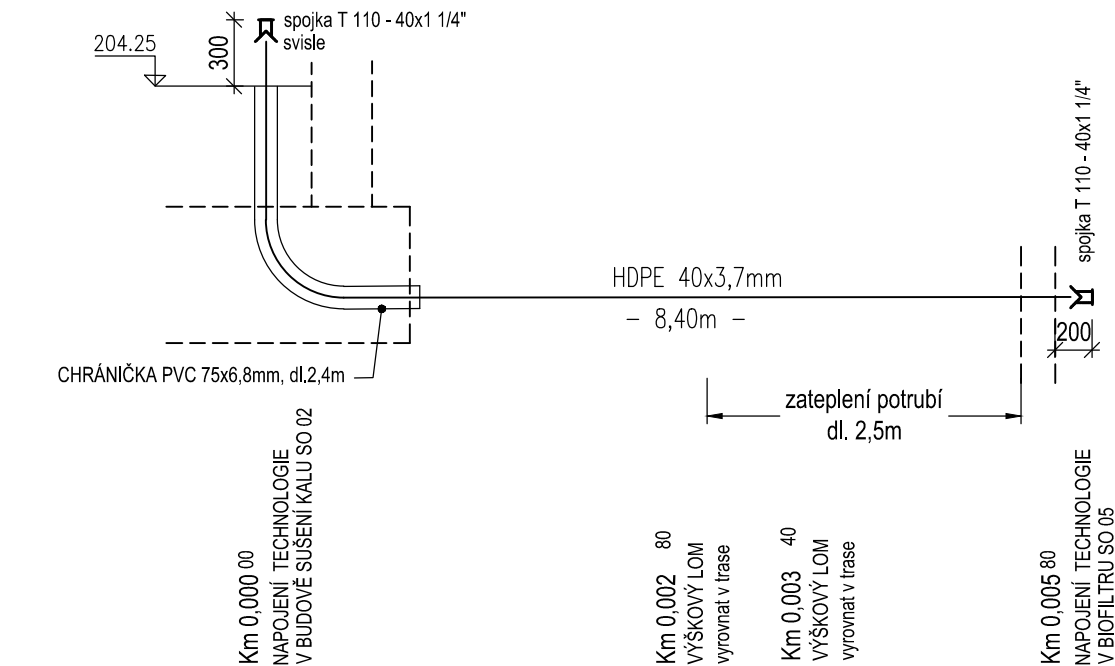


KLADČSKÉ SCHÉMA

Sání užitkové vody UV1, UV2

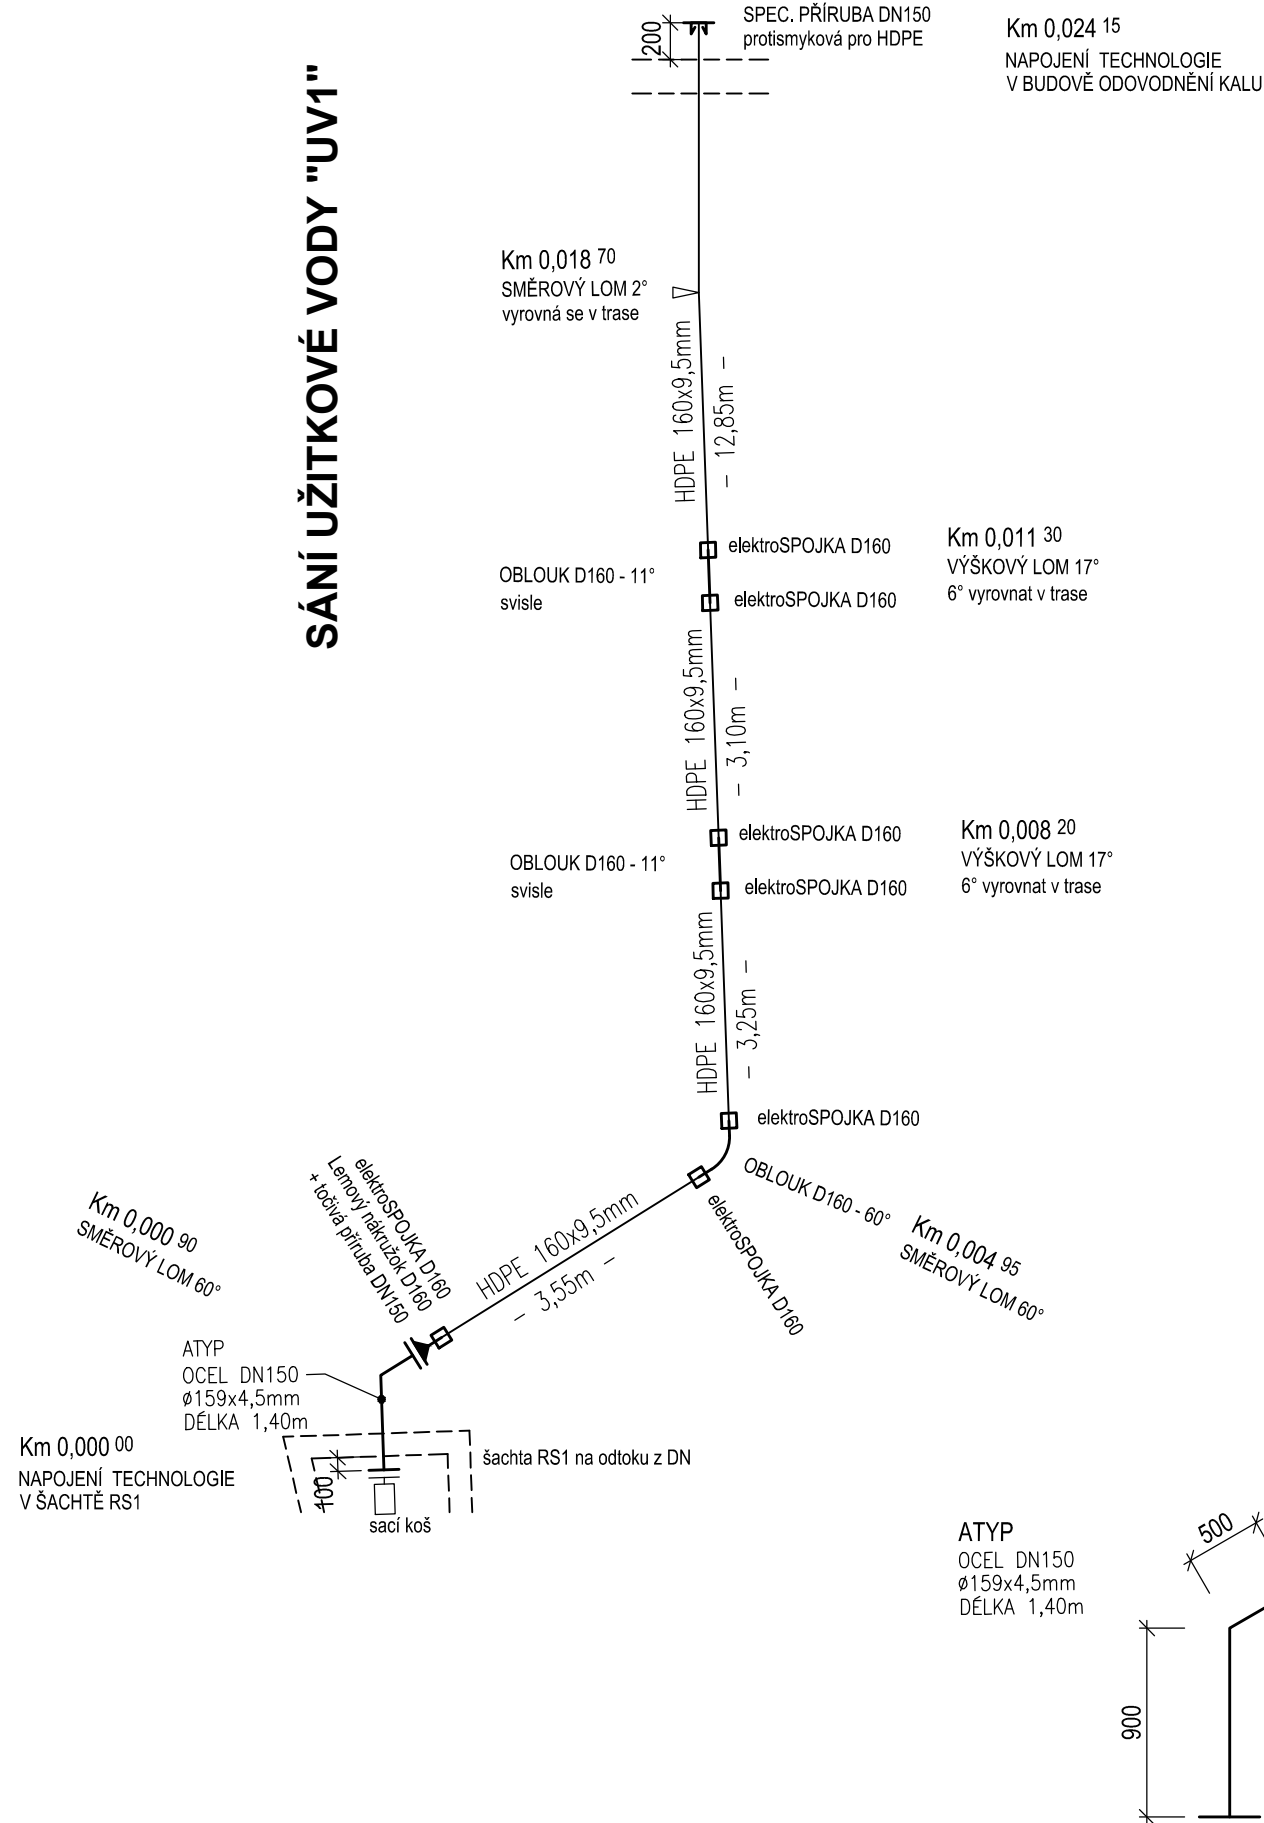


VÝPIS MATERIÁLU "UV1"		
POTRUBÍ		m
	Potrubí HDPE100 SDR17 Ø160x9,5mm	24,15
TVAROVKY HDPE		
POPIS		ks
Oblouk D160 - 60°	PE oblouk SDR 17 PE100	1
Oblouk D160 - 11°	PE oblouk SDR 17 PE100	2
elektroSPOJKA D160	spojka PE potrubí	7
lemový nákrůžek D160	přechod na přírubový spoj	1
točivá příruba DN150	přechod na přírubový spoj	1
TVAROVKY Z TLT		
POPIS		ks
Speciální příruba DN150	Protismyková příruba pro HDPE potrubí	1
TVAROVKY OCEL		
POPIS		ks
ATYP	Ocelové potrubí ø159x4,5mm se dvěma přírubami DN150 a obloukem 60°	1
OSTATNÍ		
POPIS		ks/m
	SIGNALIZAČNÍ VODIČ (m)	27,70
	VÝSTRAŽNÁ FOLIE S nápisem POZOR VODOVOD (m)	23,10
VÝPIS MATERIÁLU "UV2"		
POTRUBÍ		m
	Potrubí HDPE100 SDR11 Ø40x3,7mm	8,40
CHRÁNIČKA	Potrubí HDPE100 SDR17 Ø75x6,8mm	2,40
ISIFLO spojky		
POPIS		ks
spojka T110 - 40x1 1/4"	přechodka ze závitového na bezzávitový spoj potrubí	2
OSTATNÍ		
POPIS		ks/m
	Pouzdro z minerální pleti s polem hlínkovou fólií pro potrubí D=40mm, délka 1,0m, tl. izolantu 60mm, vč. těsnící pásy	2,50

SO 08 INŽENÝRSKÉ SÍTĚ

VÝŠKOVÝ SYSTÉM: Bpv

SOUŘADNICOVÝ SYSTÉM: S-JTSK

6			
5			
4			
3			
2			
1			
Revize	Popis	Datum	Schválil

Sweco Hydroprojekt a.s. divize Morava Minská 18, 616 00 Brno; brno@sweco.cz; www.sweco.cz				<div>SWECO </div> <div>Sustainable engineering and design</div>	
VYPRACOVAL	ING.J.HANZALOVÁ	HIP	ING.R.MENŠÍK	T. KONTROLA	ING.M.MACHOVEC
PROJEKTANT	ING.J.HANZALOVÁ	ŘEDITEL DIVIZE	ING.V.ČERNÝ, Ph.D.	DATUM	12/2018
OBJEDNATEL	Vodovody a kanalizace Přerov, a.s., Šířava 482/21, 750 02 Přerov			OKRES	PŘEROV
ČOV Přerov – kalová koncovka				ČÍSLO ZAKÁZKY	21-7101-0200
				STUPEŇ	DPS
				FORMÁT	3xA4
				MĚŘÍTKO	-
				ARCHIVNÍ ČÍSLO	007101/18/3
PŘÍLOHA: Sání užitkové vody UV1, UV2 kladečské schéma				ČÍSLO PŘÍLOHY	D.1.1.9.6.2
					ver 0
					rev 0

Tato dokumentace včetně všech příloh (s výjimkou dat poskytnutých objednatelem) je duševním vlastnictvím akciové společnosti Sweco Hydroprojekt a.s. Objednatel této dokumentace je oprávněn ji využít k účelům vyplývajícím z uzavřené smlouvy bez jakéhokoliv omezení. Jiné osoby (jak fyzické, tak právnické) nejsou bez předchozího výslovného souhlasu objednatele oprávněny tuto dokumentaci ani její části jakkoli využívat, kopírovat (ani jiným způsobem rozmnožovat) nebo zpřístupnit dalším osobám.

Poznámka: Podpisy zpracovatelů jsou připojeny pouze k výtisku číslo 01 nebo originálu přílohy (matrici).