


PŮDORYS 1.NP

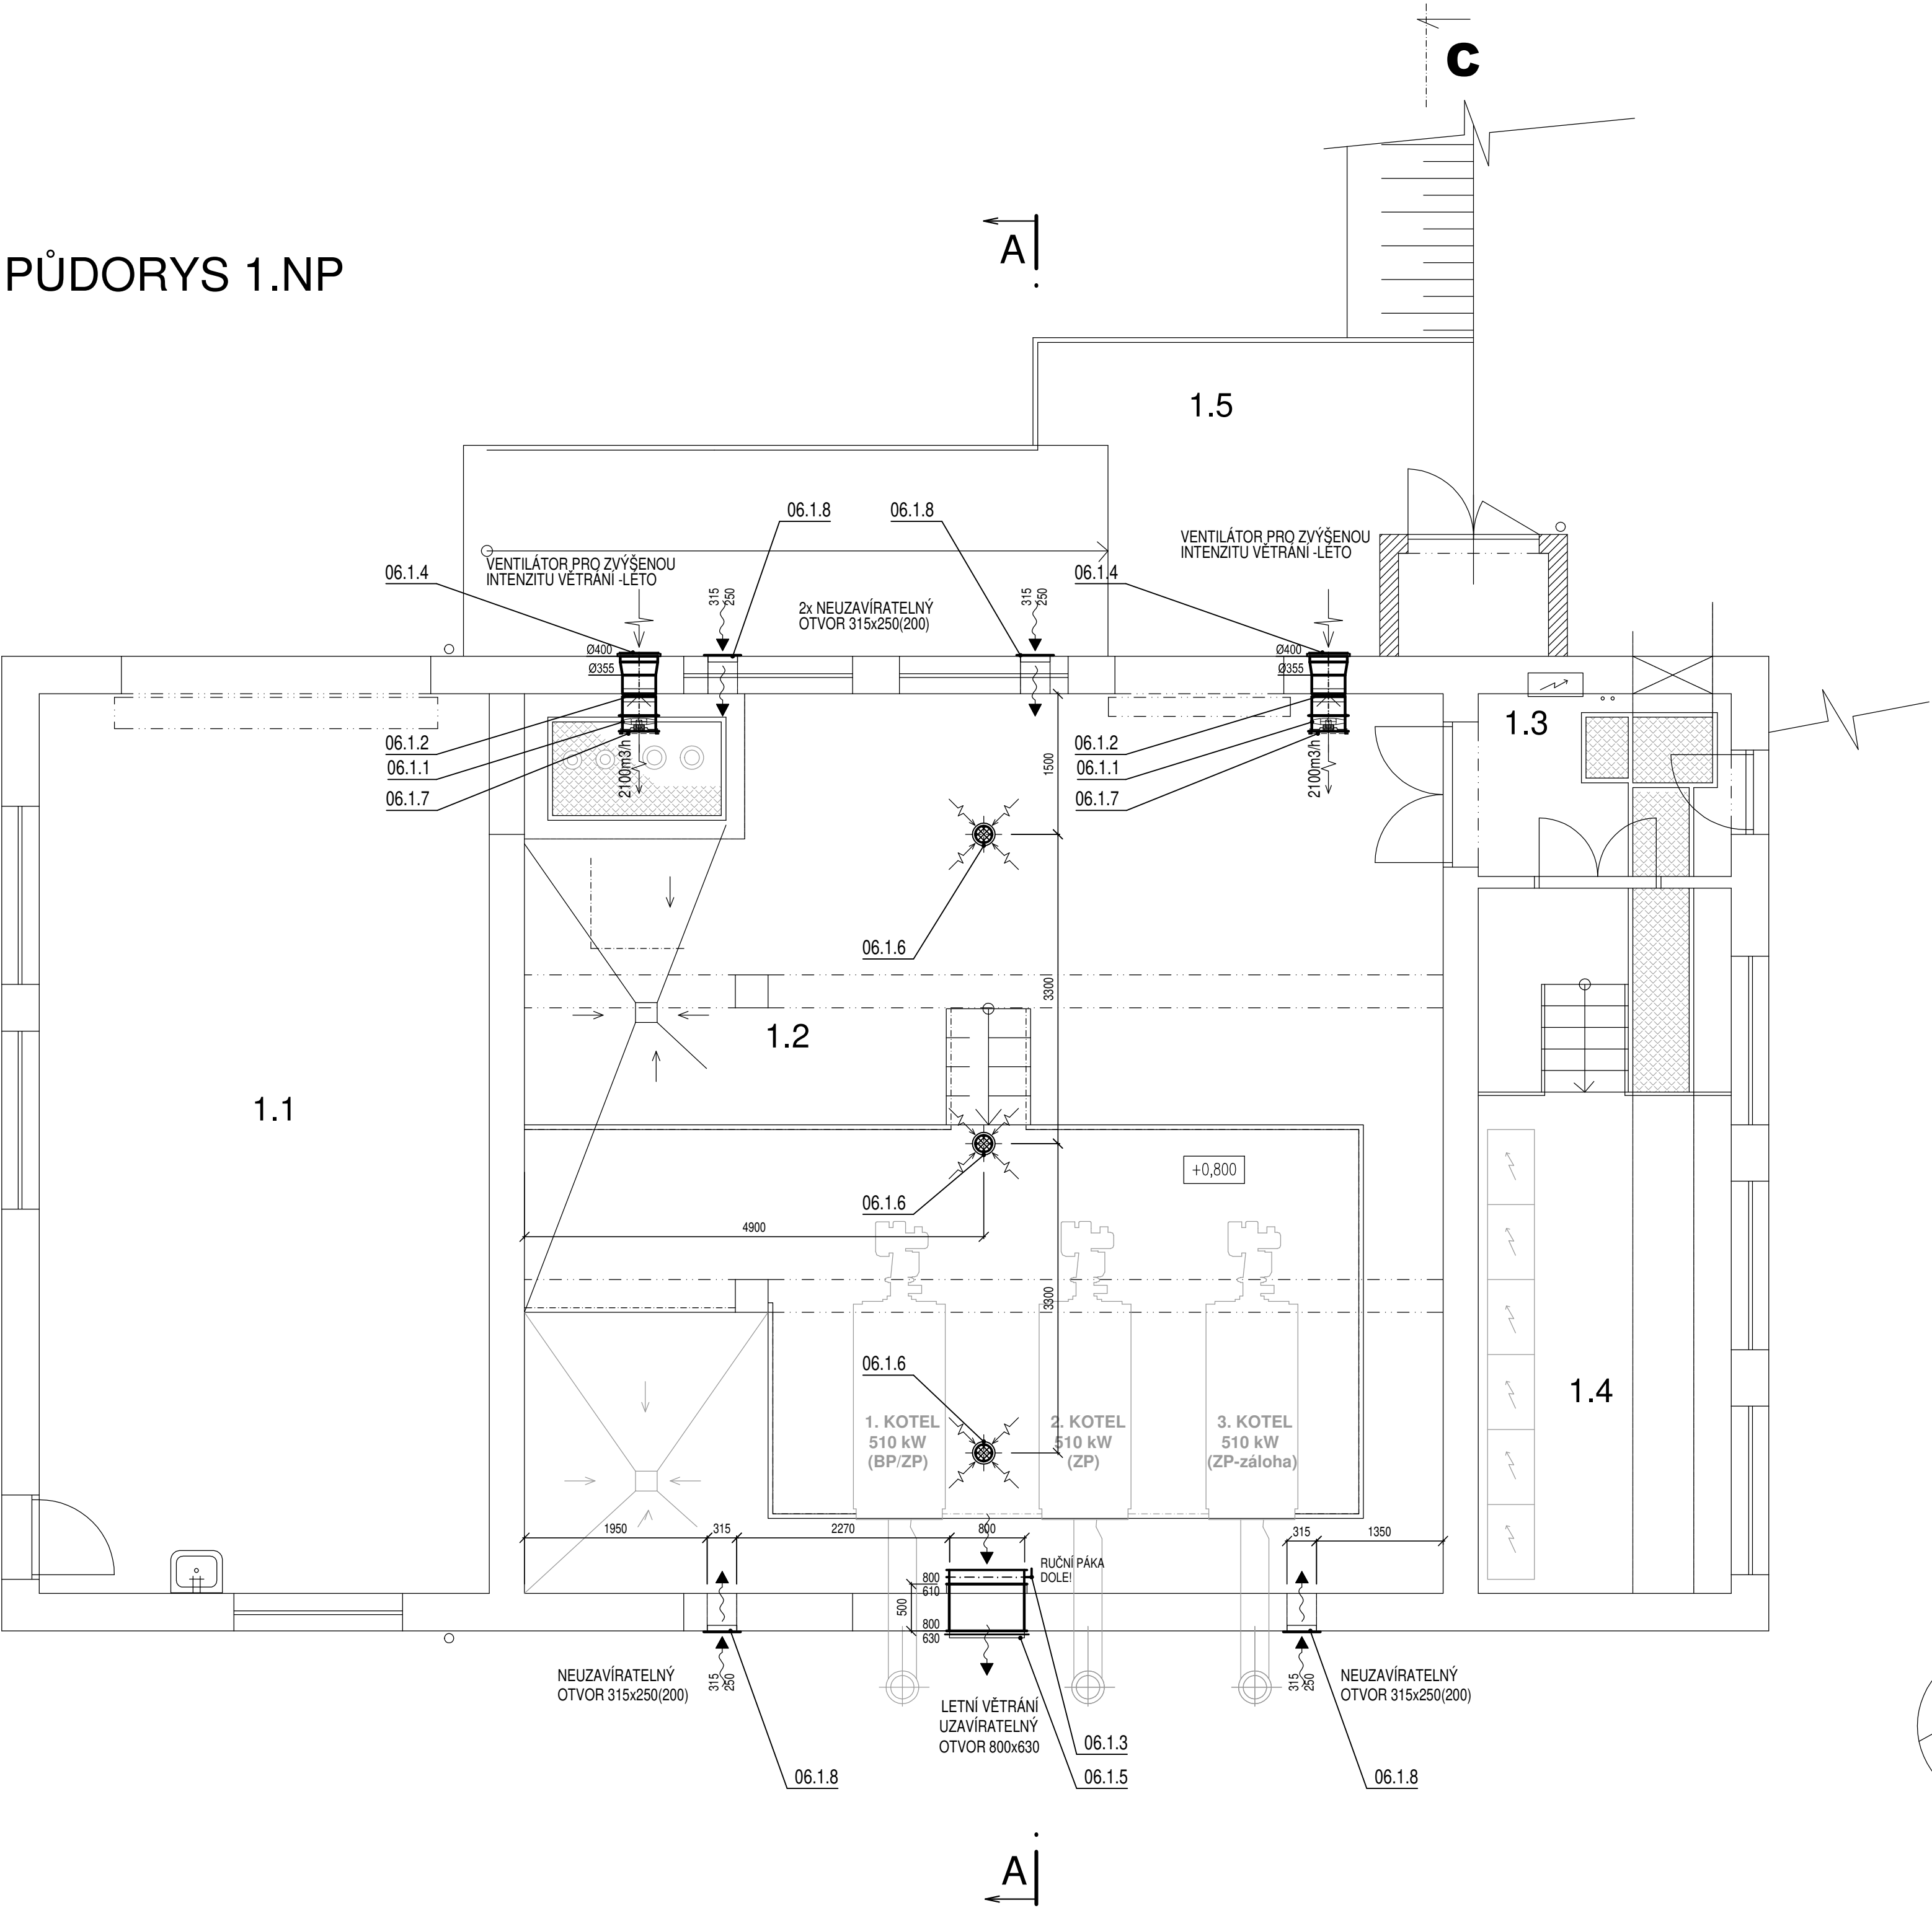

LEGENDA MÍSTNOSTÍ

Č.	ÚČEL MÍSTNOSTI	
	PŮVODNÍ	NOVÝ
1.1	GARÁŽ	BEZE ZMĚN
1.2	SKLAD	
1.3	ZÁDVEŘÍ	BEZE ZMĚN
1.4	MÍSTNOST ROZVADĚČŮ	
1.5	VENKOVNÍ RAMPA	BEZE ZMĚN
1.6	—	


SEZNAM PROJEKTOVANÝCH ZAŘÍZENÍ

- Zařízení č. 06-1 Větrání plynové kotelny

LEGENDA ZAŘÍZENÍ :

06.1.1 - Potrubní axiální ventilátor Qv=2100m3/h, 400V-170W 2ks

ŘEZ A-A

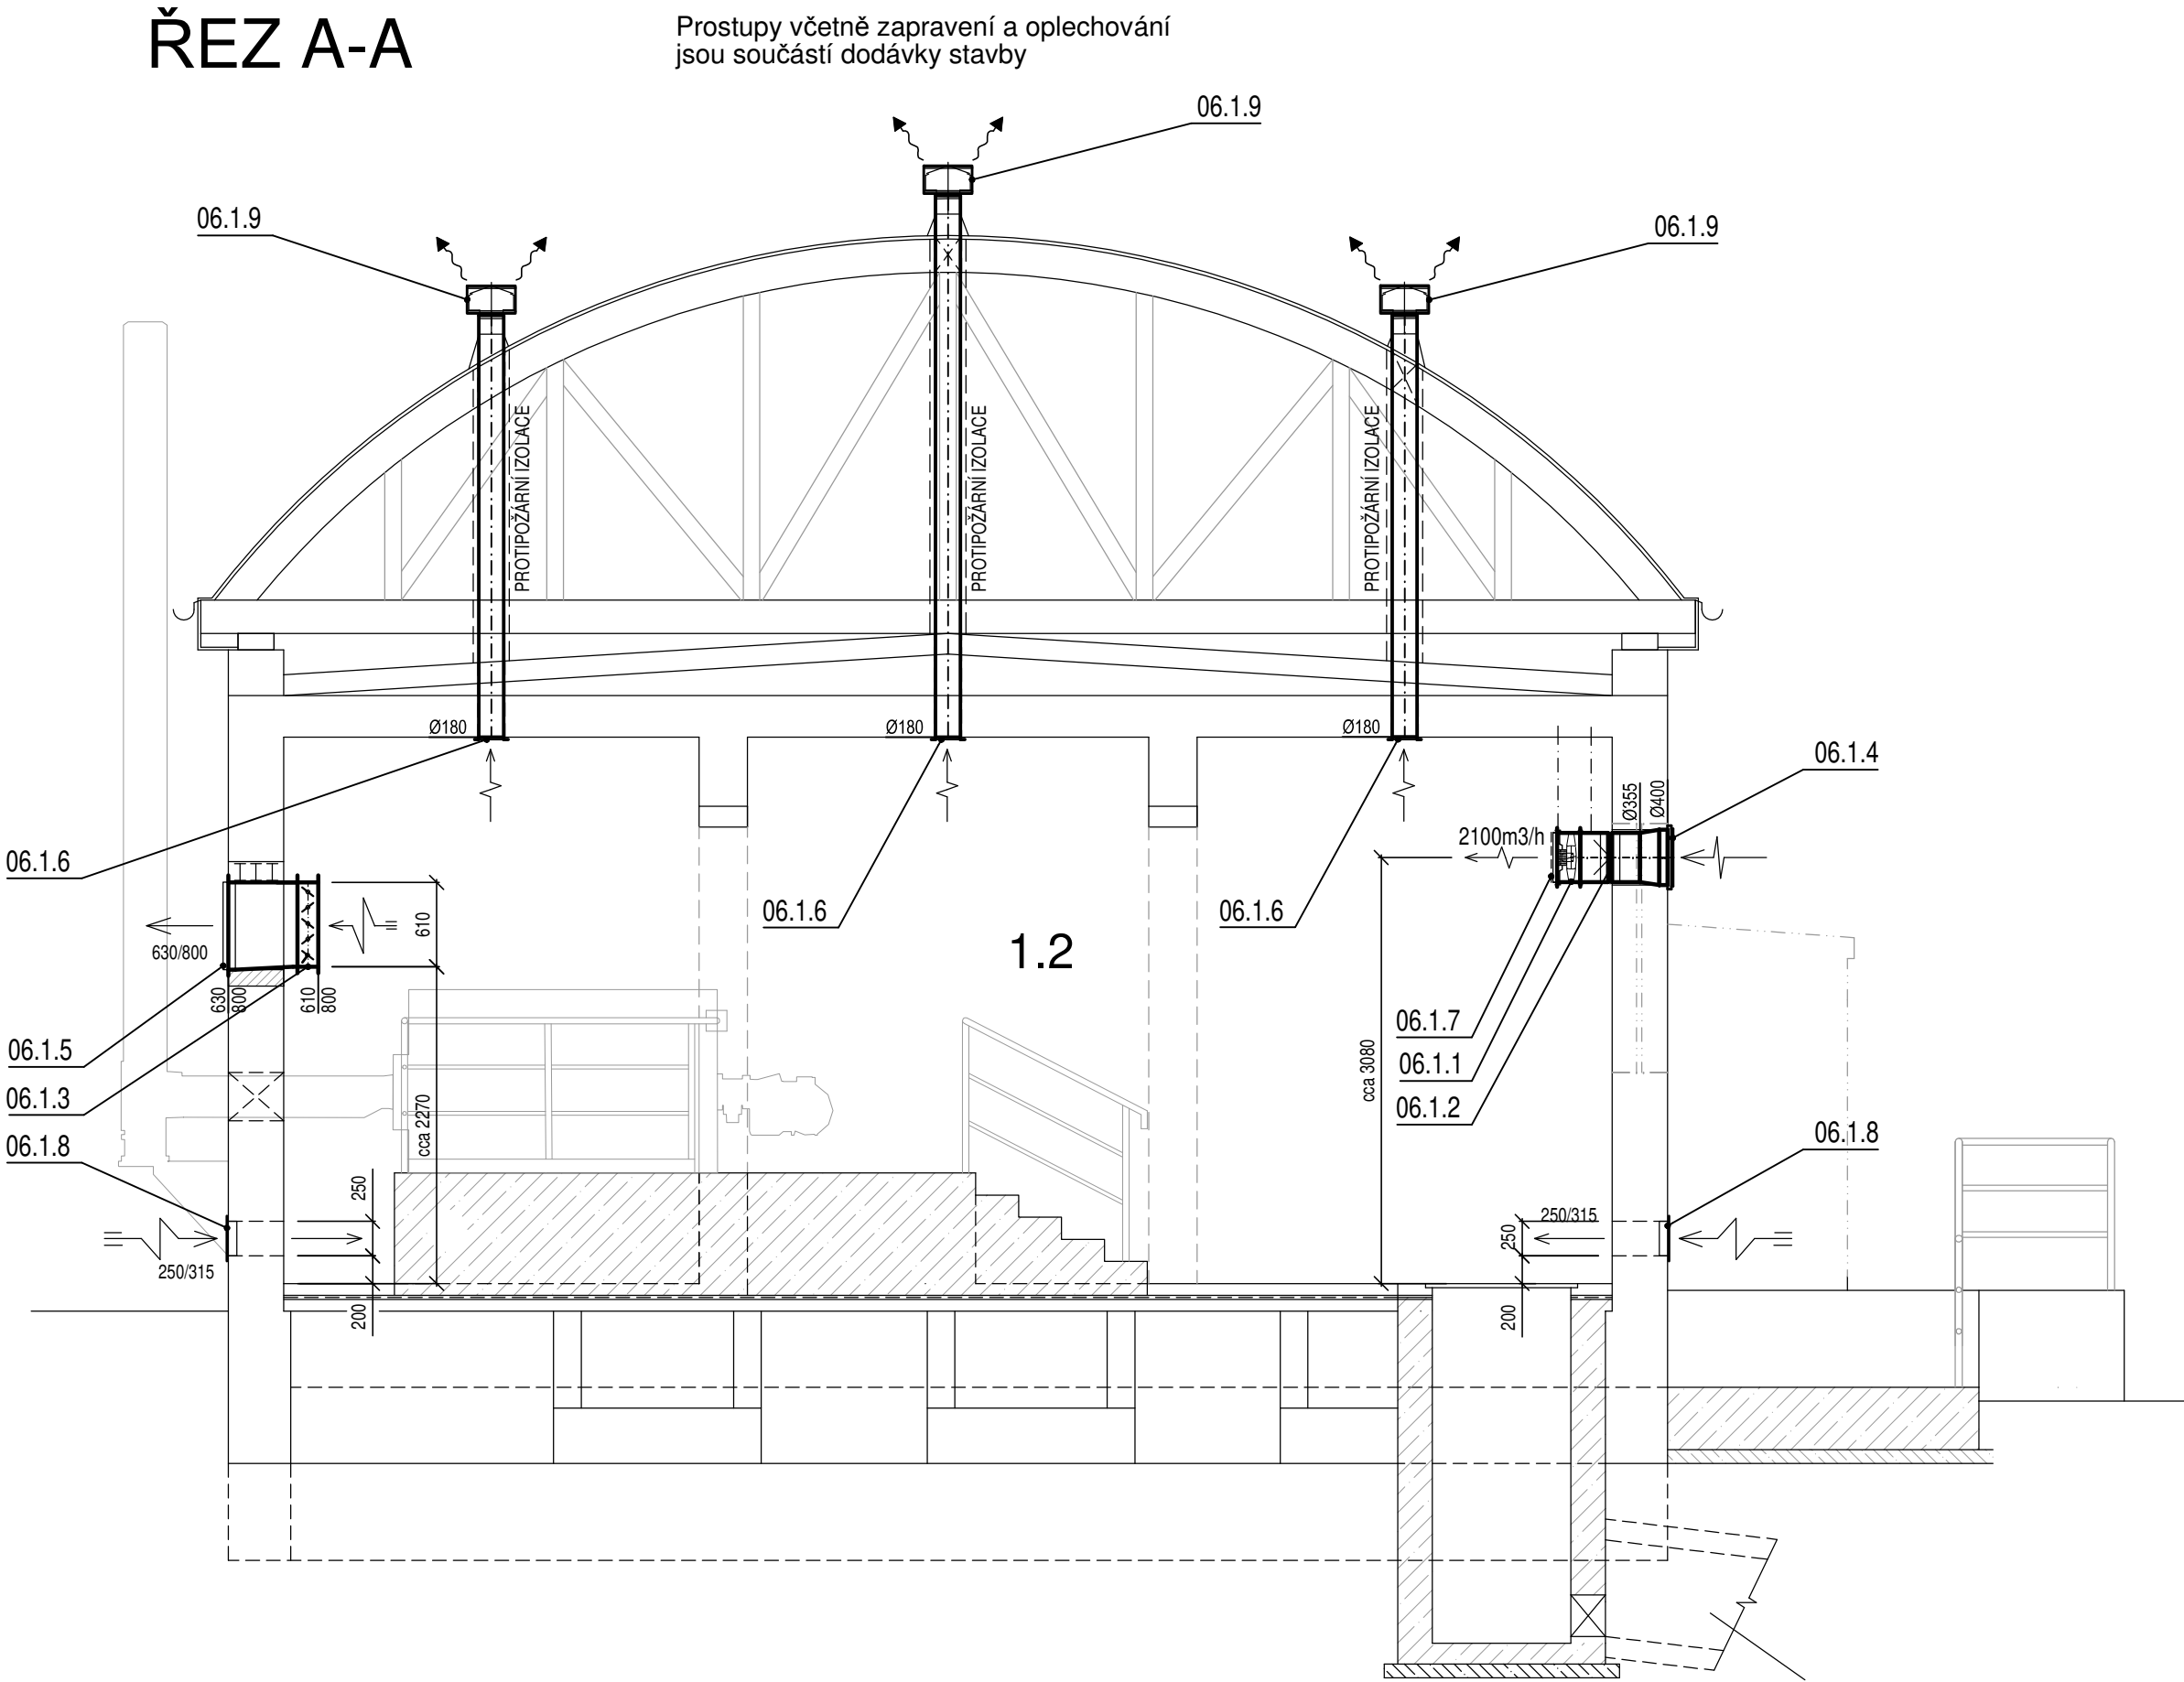

±0,000 = 204,80 (Balt p.v.)

VÝŠKOVÝ SYSTÉM: Bpv		SOUŘADNICOVÝ SYSTÉM: S-JTSK	
6			
5			
4			
3			
2			
1			
Revize	Popis	Datum	Schválí

Sweco Hydroprojekt a.s. divize Morava Minská 18, 616 00 Brno; brno@sweco.cz; www.sweco.cz				<div>SWECO</div> <div>Sustainable engineering and design</div>	
VYPRACOVAL	JAN MIKES	HIP	ING.R.MENŠÍK	T. KONTROLA	ING.M.MACHOVEC
PROJEKTANT	JAN MIKES	ŘEDITEL DIVIZE	ING.V.ČERNÝ, Ph.D.	DATUM	12/2018
OBJEDNATEL	Vodovody a kanalizace Přerov, a.s., Štířava 482/21, 750 02 Přerov			OKRES	PŘEROV
AKCE:	ČOV Přerov – kalová koncovka vzduchotechnika			ČÍSLO ZAKÁZKY	21-7101-0200
				STUPEŇ	DPS
				FORMÁT	8 A4
				MĚŘITKO	1:50
				ARCHIVNÍ ČÍSLO	007101/18/3
PŘÍLOHA:	SO 06 - Kotelna - větrání kotelny			ČÍSLO PŘÍLOHY	D.1.4.2.5
					ver 0 rev 0

Tato dokumentace včetně všech příloh (s výjimkou dat poskytnutých objednatel) je duševním vlastnictvím akciové společnosti Sweco Hydroprojekt a.s. Objednatel této dokumentace je oprávněn ji využít k účelům vyplývajícím z uzavřené smlouvy bez jakéhokoli omezení. Jiné osoby (jak fyzické, tak právnické) nejsou bez předchozího výslovného souhlasu objednatele oprávněny tuto dokumentaci ani její části jakkoli využívat, kopírovat (ani jiným způsobem rozmnožovat) nebo zpřístupnit dalším osobám. Poznámka: Podpisy zpracovatelů jsou připojeny pouze k výtisku číslo 01 nebo originálu přílohy (matrice).