


PŮDORYS

M 1:50

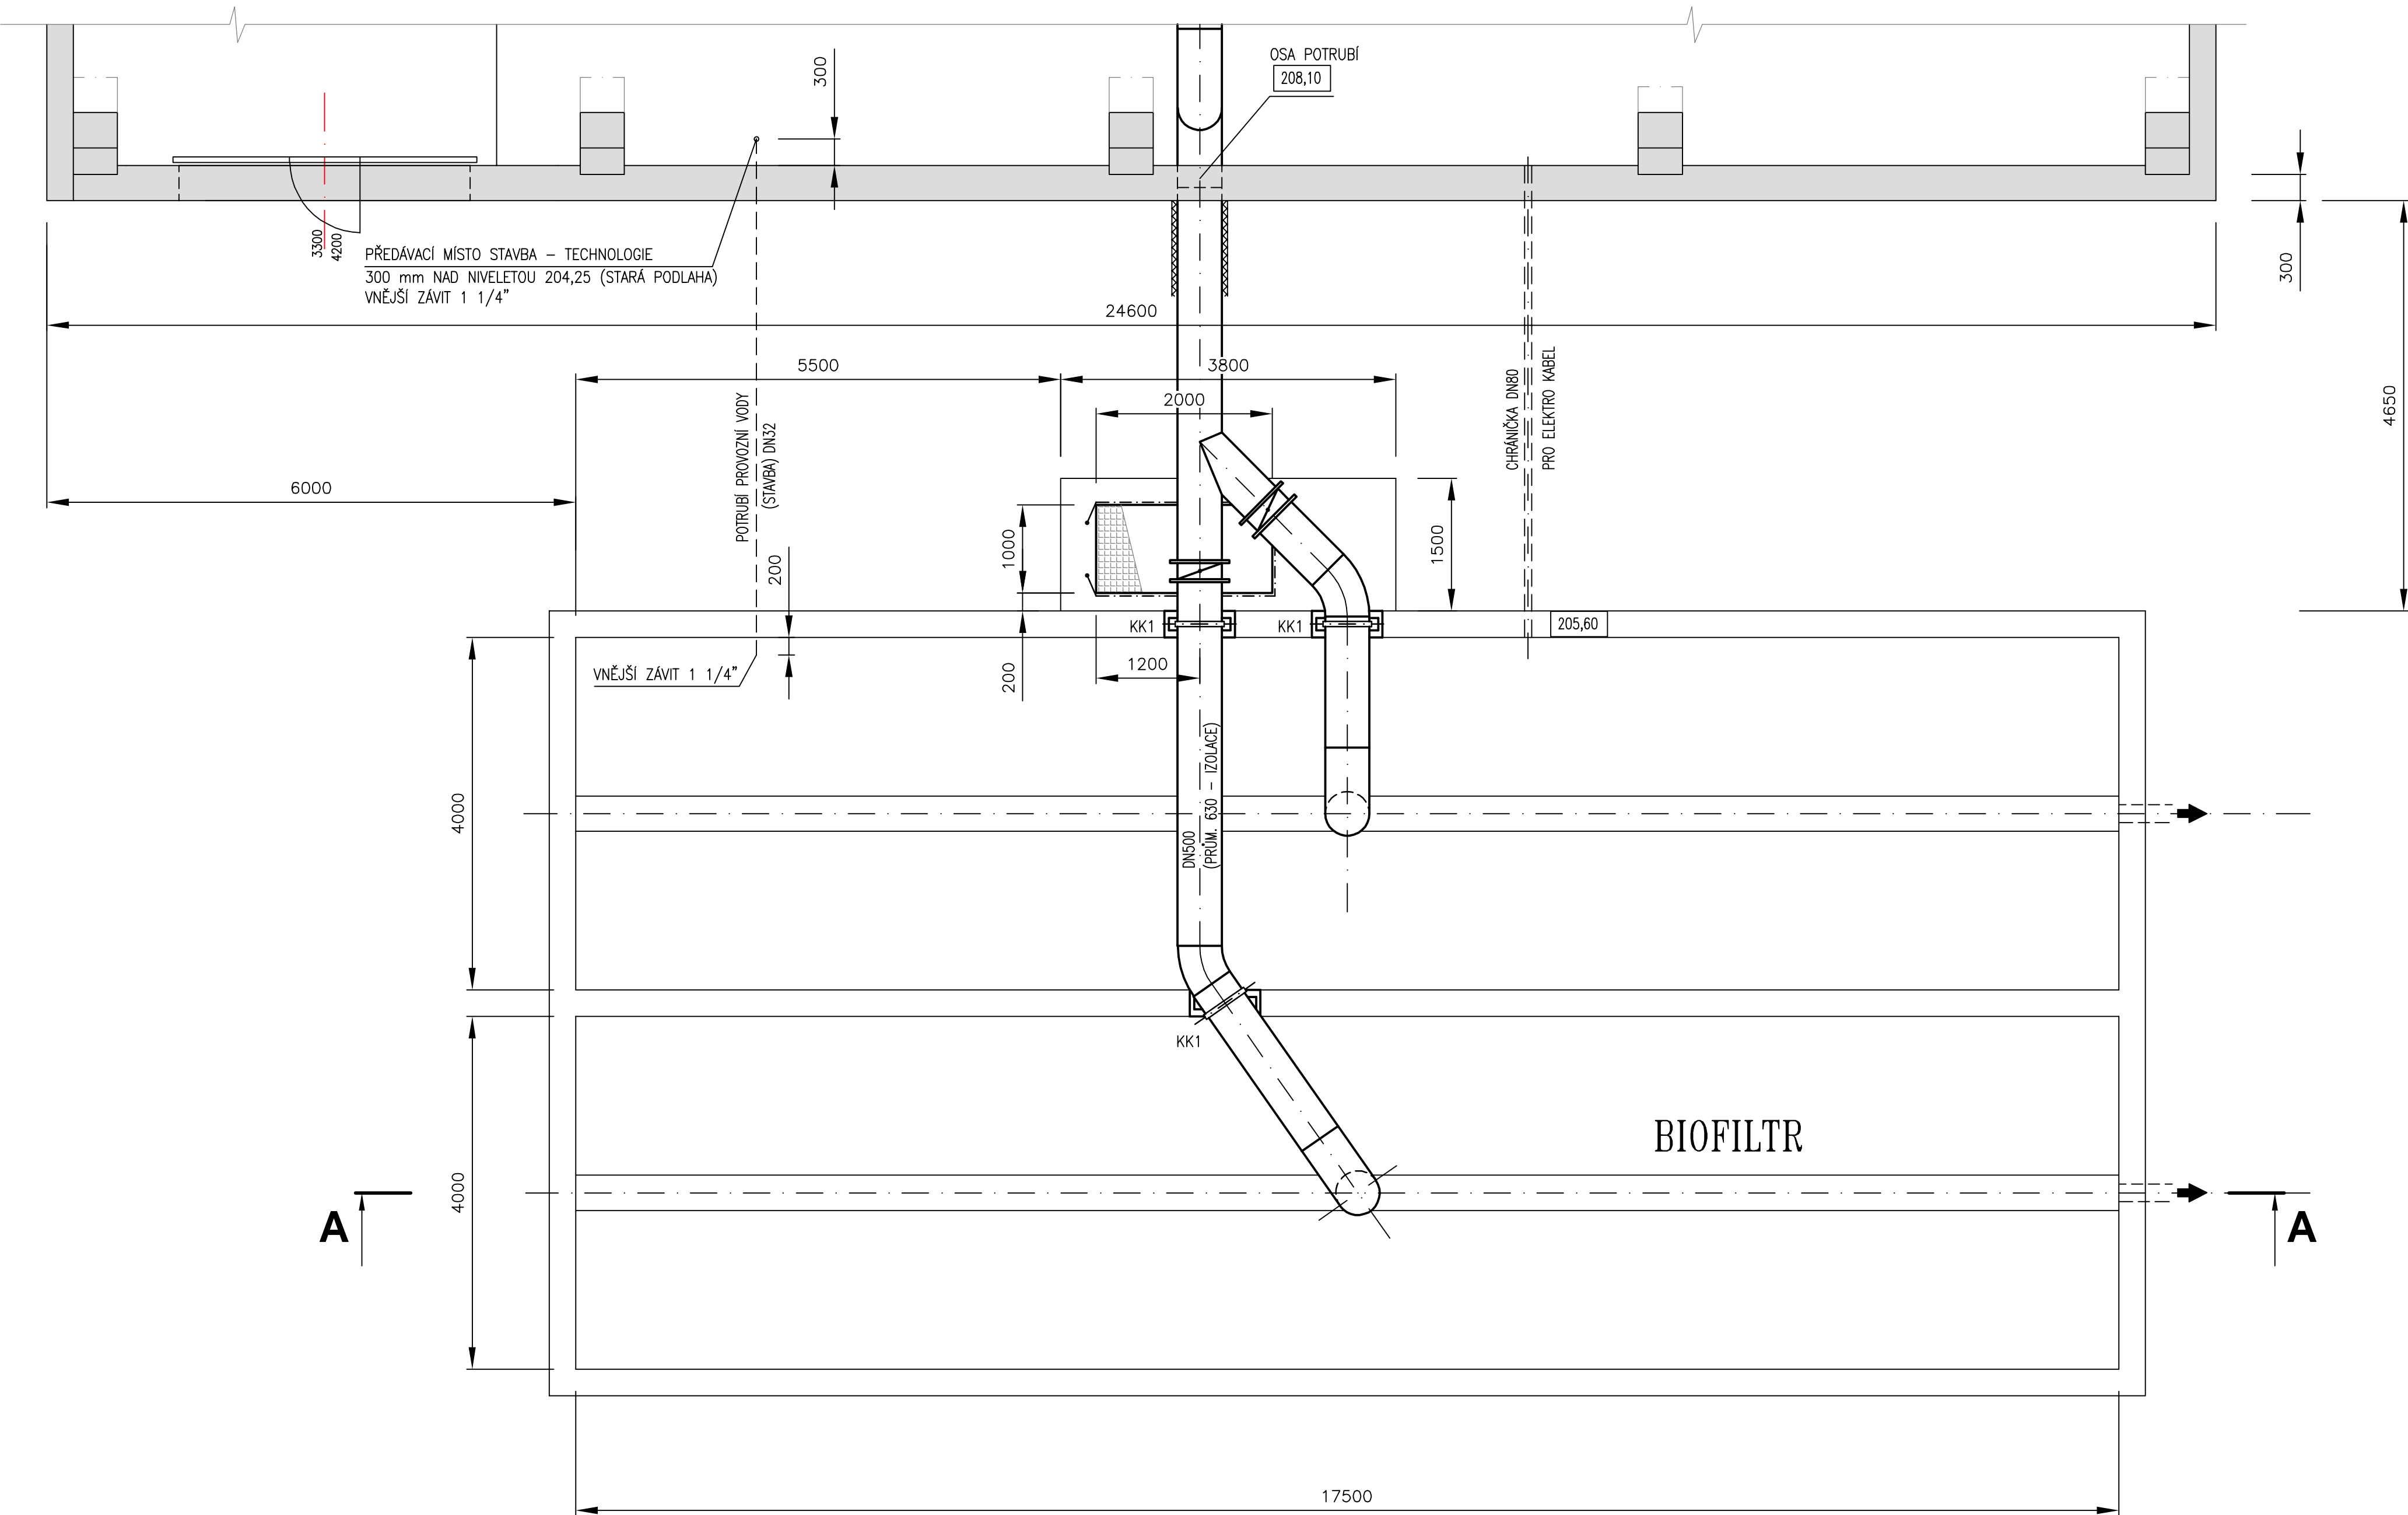


ÚDAJE PRO STAVBU - BIOFILTR:

ROZHRNOVÁNÍ BIOMASY – PÁSOVÉ RÝPADLO, MAX. HMOTNOST 1,2 t, ROZMĚRY NAPŘ. – DÉLKA 2750 mm, ŠÍŘKA 860 mm, VÝŠKA 2280 mm
NAPLNĚNÍ BIOFILTRU 750 kg/m³
VÝŠKA NAPLNĚNÉ BIOFILTRU max. 1,9 m
ZATÍŽENÍ OD BIOFILTRU NA BETONOVÉ DNO – 2 t / m², MAX. ROZTEČ PODPĚR MEZIDNA – 1 m
ZATÍŽENÍ OD BIOFILTRU + PÁSOVÉHO RÝPADLA NA BETONOVÉ DNO POUZE V MÍSTĚ POJIŽDĚNÍ RÝPADLA – MAX. 3,2 t / m²
ZÁKLAD PRO OBSLUŽNOU PLOŠINU.
ROZMĚRY A DALŠÍ ÚDAJE JSOU PATRNÉ Z VÝKRESU.

ŘEZ A-A

M 1:50

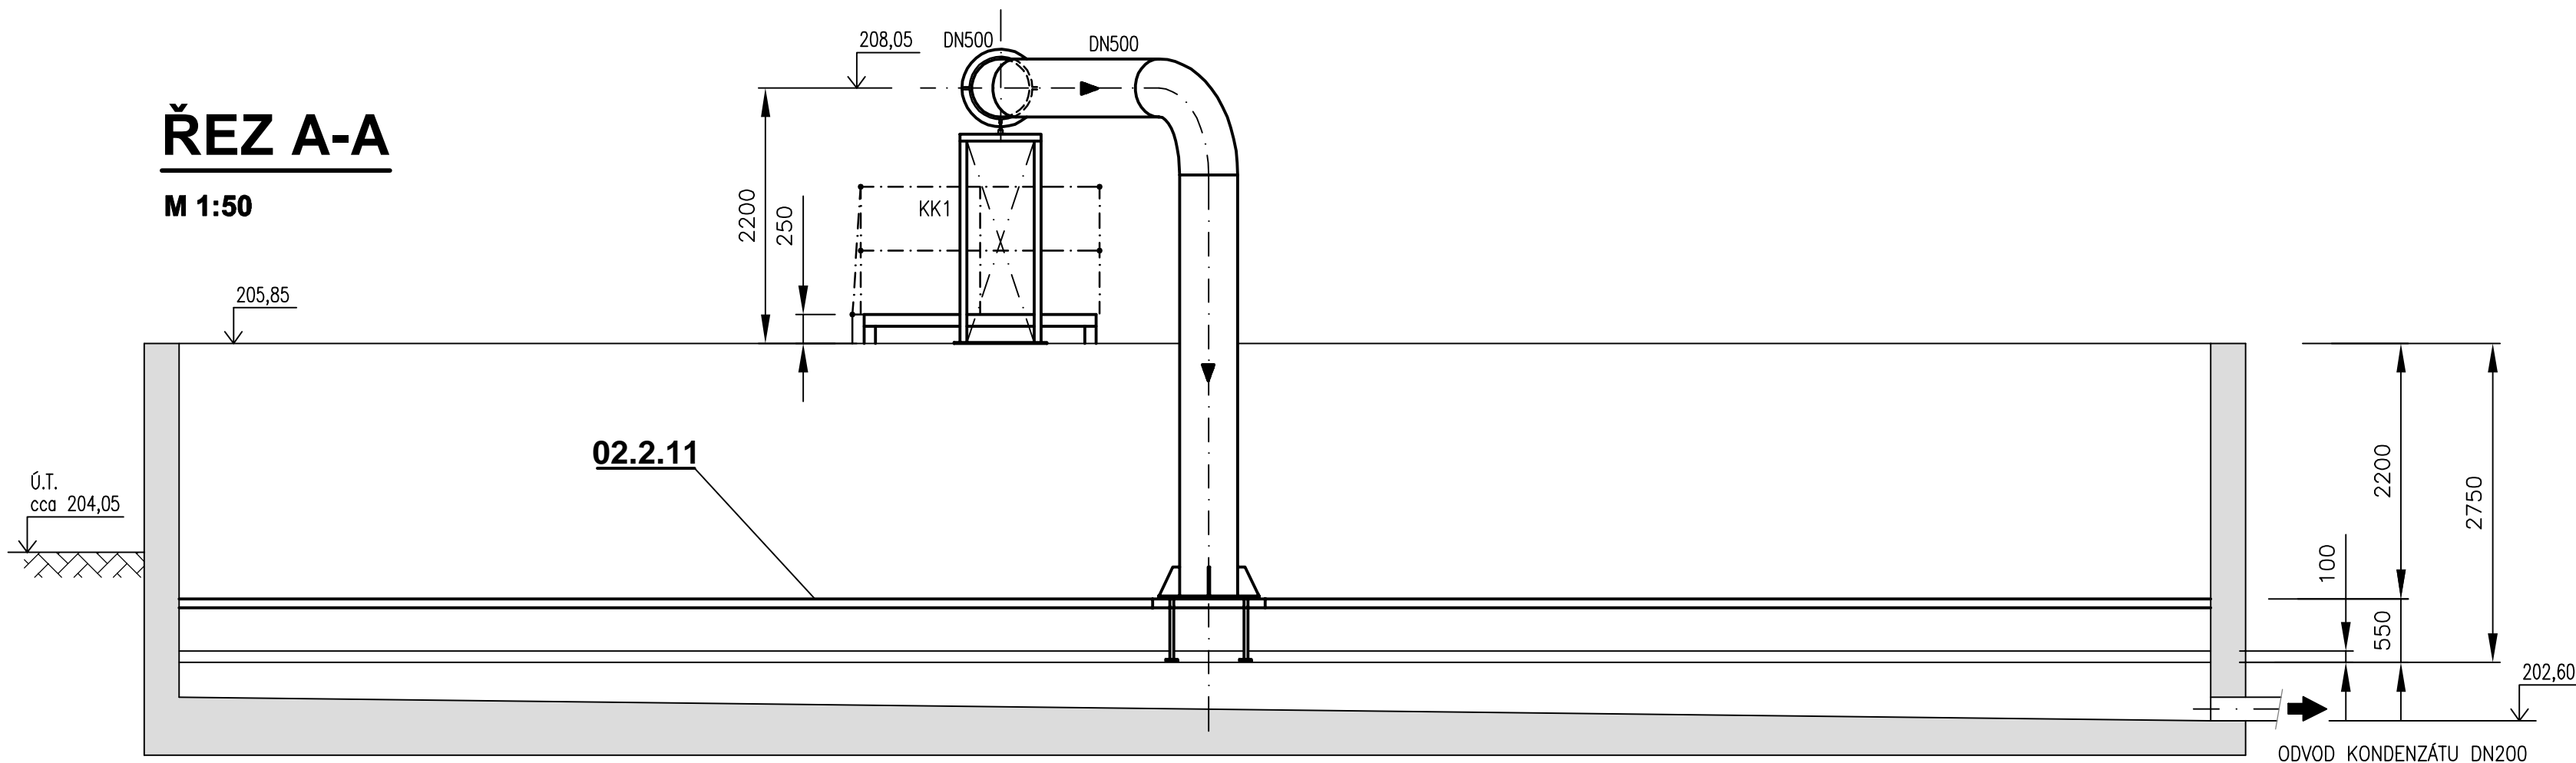

PS 02 - SUŠENÍ KALU

VÝŠKOVÝ SYSTÉM: BpV SOUŘADNICOVÝ SYSTÉM: S-JTSK

6			
5			
4			
3			
2			
1			
Revize	Popis	Datum	Schválí

Sweco Hydroprojekt a.s. divize Morava Minská 18, 616 00 Brno; brno@sweco.cz; www.sweco.cz				<div>SWECO</div> <div>Sustainable engineering and design</div>	
VYPRACOVAL	ING.P.MACHÁČEK	HIP	ING.R.MENŠÍK	T. KONTROLA	ING.M.MACHOVEC
PROJEKTANT	ING.P.MACHÁČEK	ŘEDITEL DIVIZE	ING.V.ČERNÝ, Ph.D.	DATUM	12/2018
OBJEDNATEL	Vodovody a kanalizace Přerov, a.s., Štřava 482/21, 750 02 Přerov			OKRES	PŘEROV
ČOV Přerov – kalová koncovka strojný část				ČÍSLO ZAKÁZKY	21-7101-0200
				STUPEŇ	DPS
				FORMÁT	8 x A4
				MĚŘÍTKO	1:50
				ARCHIVNÍ ČÍSLO	007101/18/3
PŘÍLOHA:				ČÍSLO PŘÍLOHY	D.2.1.7
BIOFILTR					ver 0 rev 0

Tato dokumentace včetně všech příloh (a výjimkou dat poskytnutých objednatelem) je duševním vlastnictvím akciové společnosti Sweco Hydroprojekt a.s. Objednatel této dokumentace je oprávněn ji využít k účelům vyplývajícím z uzavřené smlouvy bez jakéhokoli omezení. Jiné osoby (jak fyzické, tak právnické) nejsou bez předchozího výslovného souhlasu objednatele oprávněny tuto dokumentaci ani její část jakkoli využívat, kopírovat (ani jiným způsobem rozmnožovat) nebo zprůvodňovat dalším osobám.
Poznámka: Podpisy zpracovatelů jsou připojeny pouze k výškové části 01 nebo originálu přílohy (matrice).