
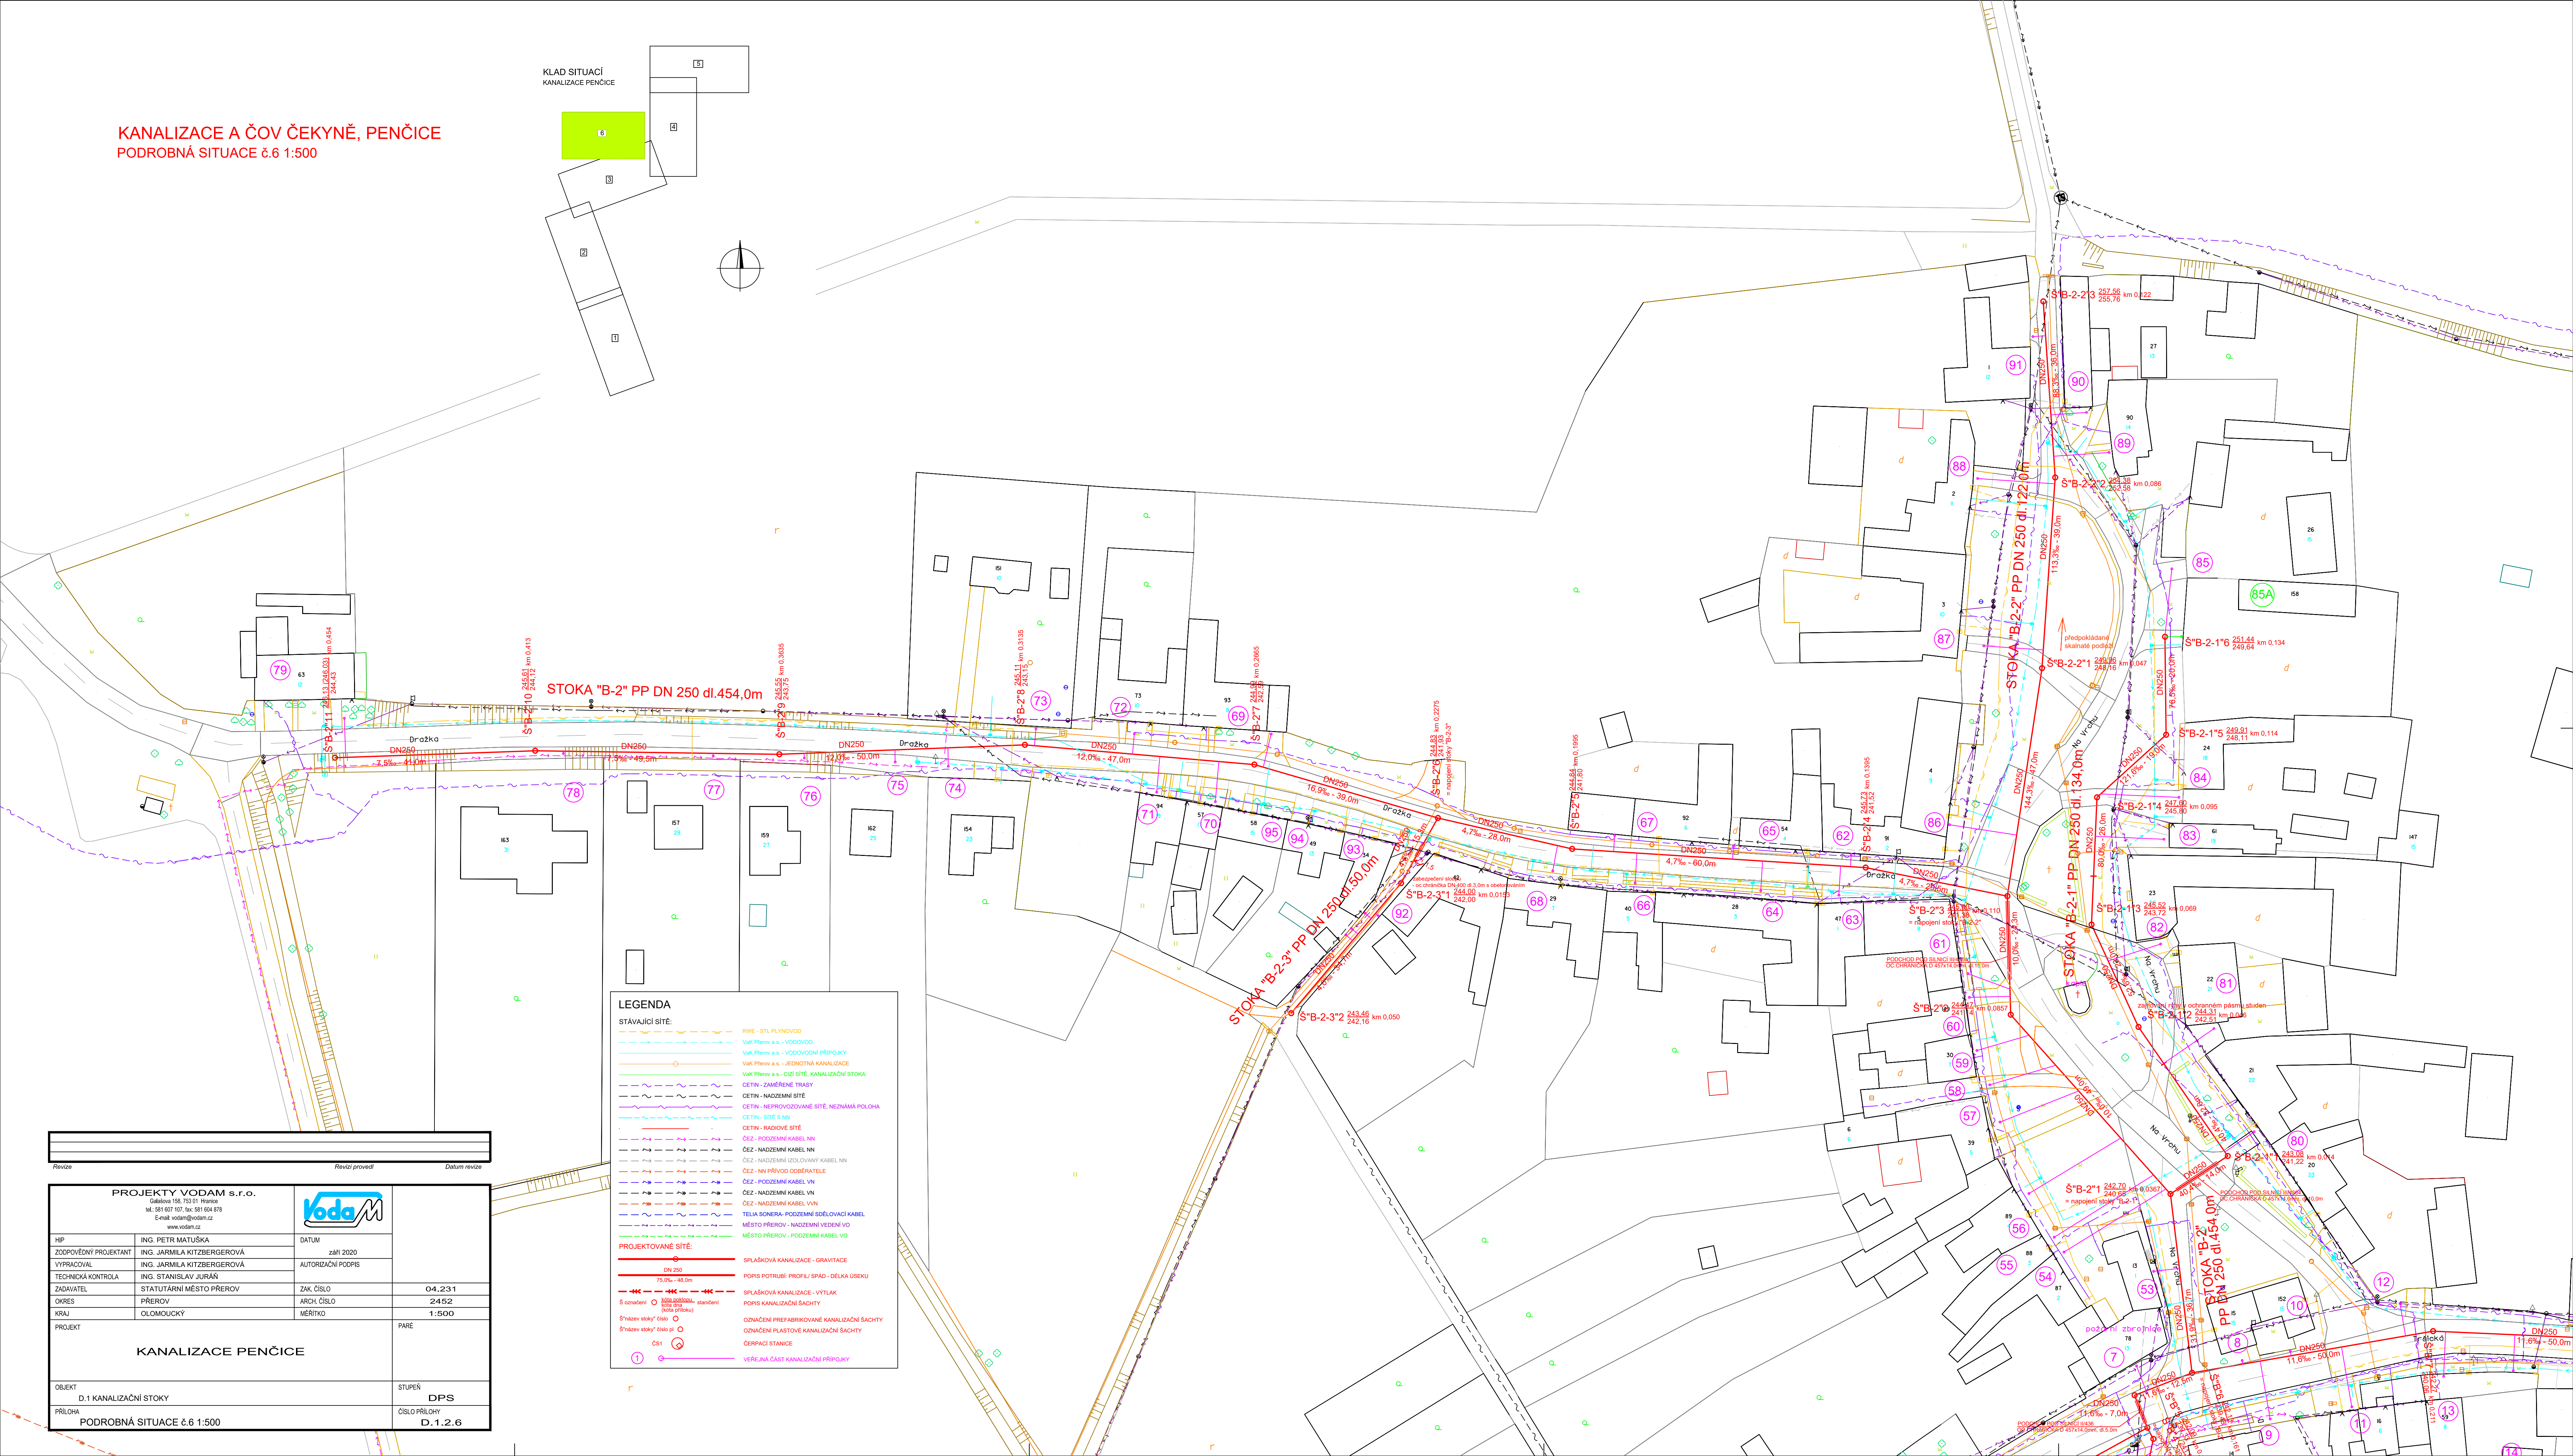



KLAD SITUACÍ KANALIZACE PENČICE

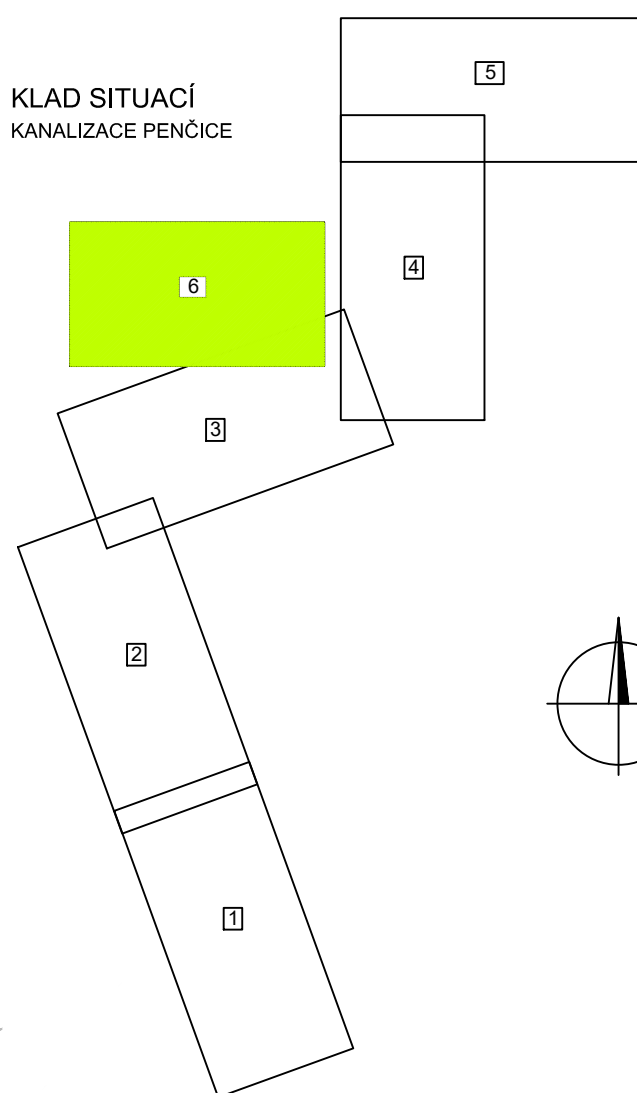

Revizie	Revizní provádě	Datum revize
PROJEKTY VODAM s.r.o. Čísloka: 188, 731 011 Hrástka tel.: 581 607 107, fax: 581 604 878 E-mail: vodam@vodam.cz www.vodam.cz		
HIP ZODPOVĚDNÝ PROJEKTANT VYPRACOVAL TECHNICKÁ KONTROLA ZADAVATEL OKRES KRAJ	ING. PETR MATUŠKA ING. JARMILA KITZBERGEROVÁ ING. JARMILA KITZBERGEROVÁ ING. STANISLAV JURÁŘ STATUTÁRNÍ MĚSTO PŘEROV PŘEROV OLOMOUCKÝ	<div style="text-align: center;">  </div> DATUM zhrn 2020 AUTORIZAČNÍ POOPIS ZAK. ČÍSLO ARCH. ČÍSLO MĚŘITKO
		04.231 2452 1:500
KANALIZACE PENČICE		PARE
OBJEKT D.1 KANALIZAČNÍ STOKY PŘÍLOHA PODROBNÁ SITUACE č.6.1:500		STUPĚN DPS ČÍSLO PŘÍLOHY D.1.2.6