



ŘEZ "C-C":  
(M 1:25)

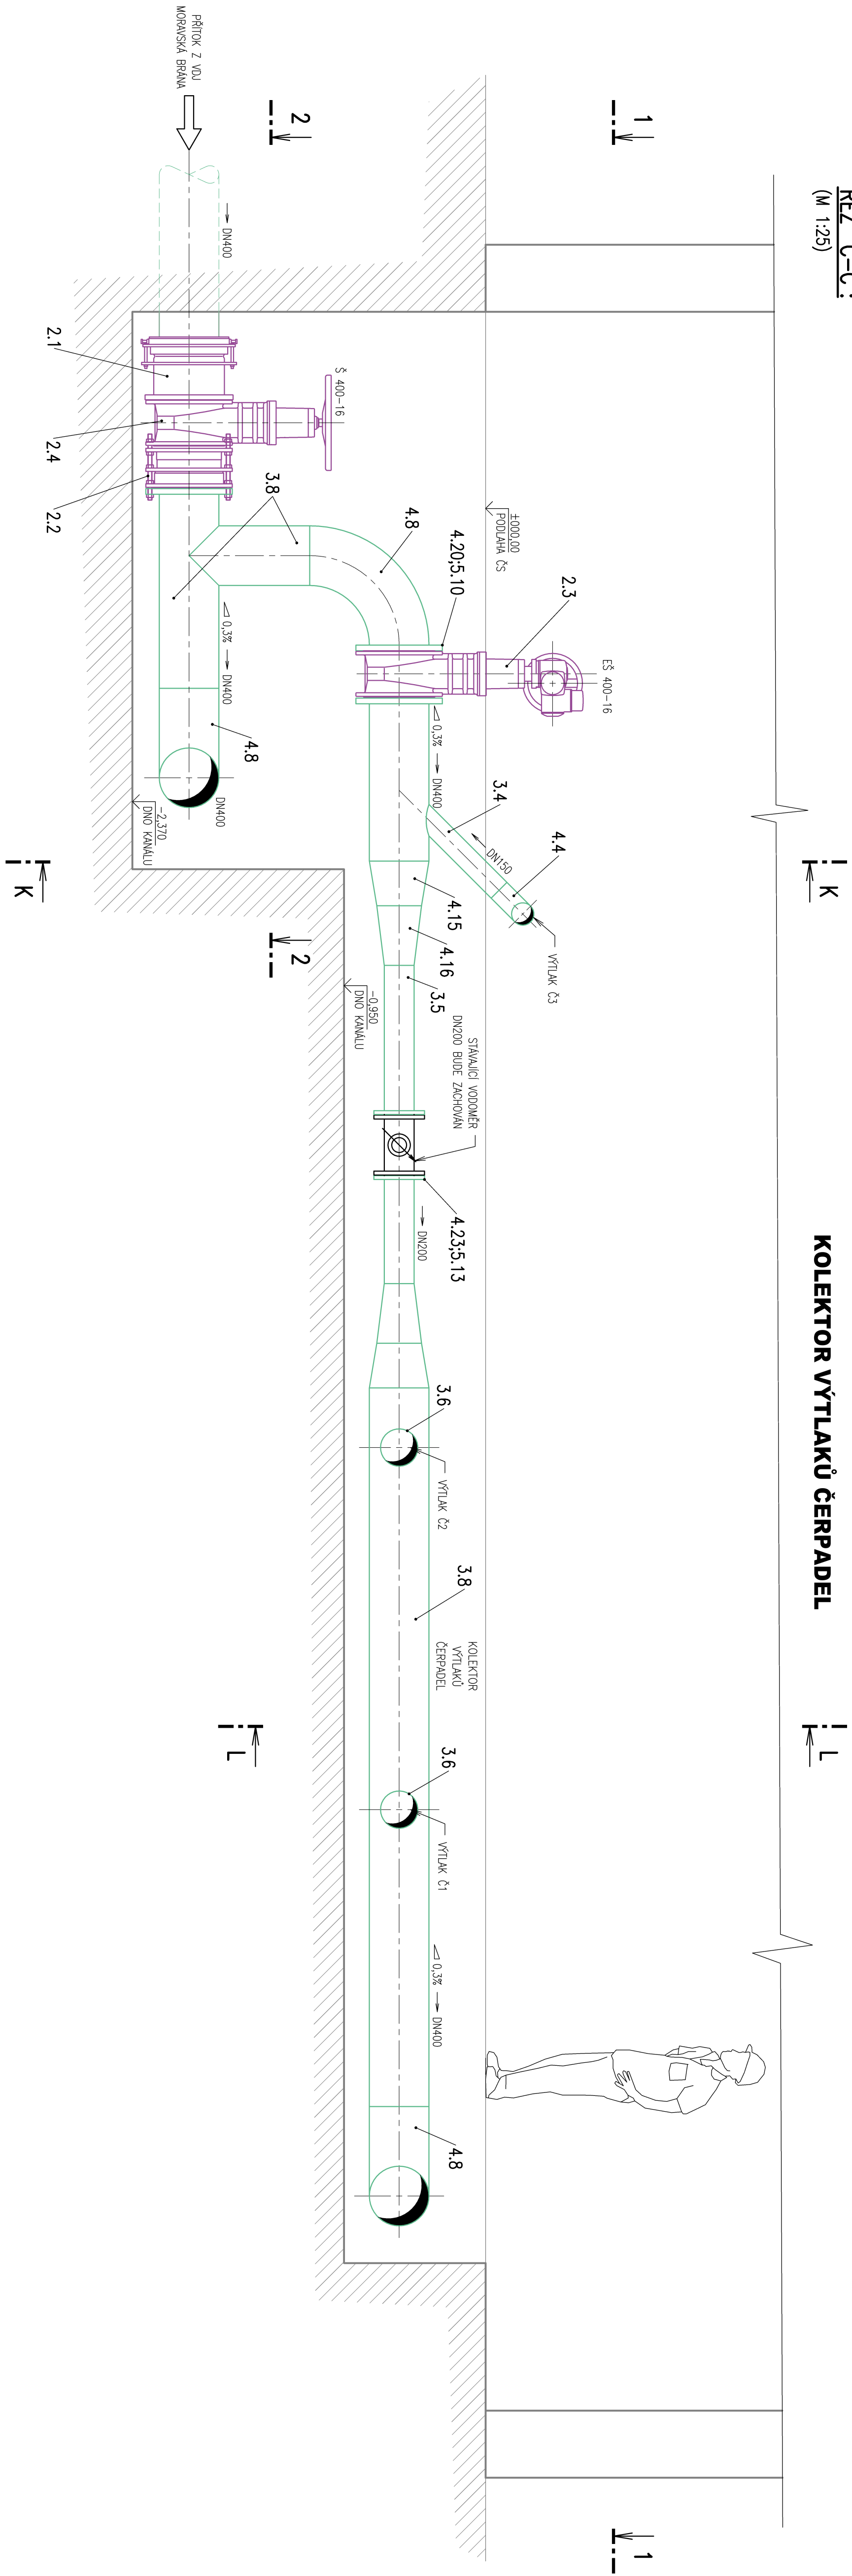

ŘEZ "A-A":  
(M 1:25)

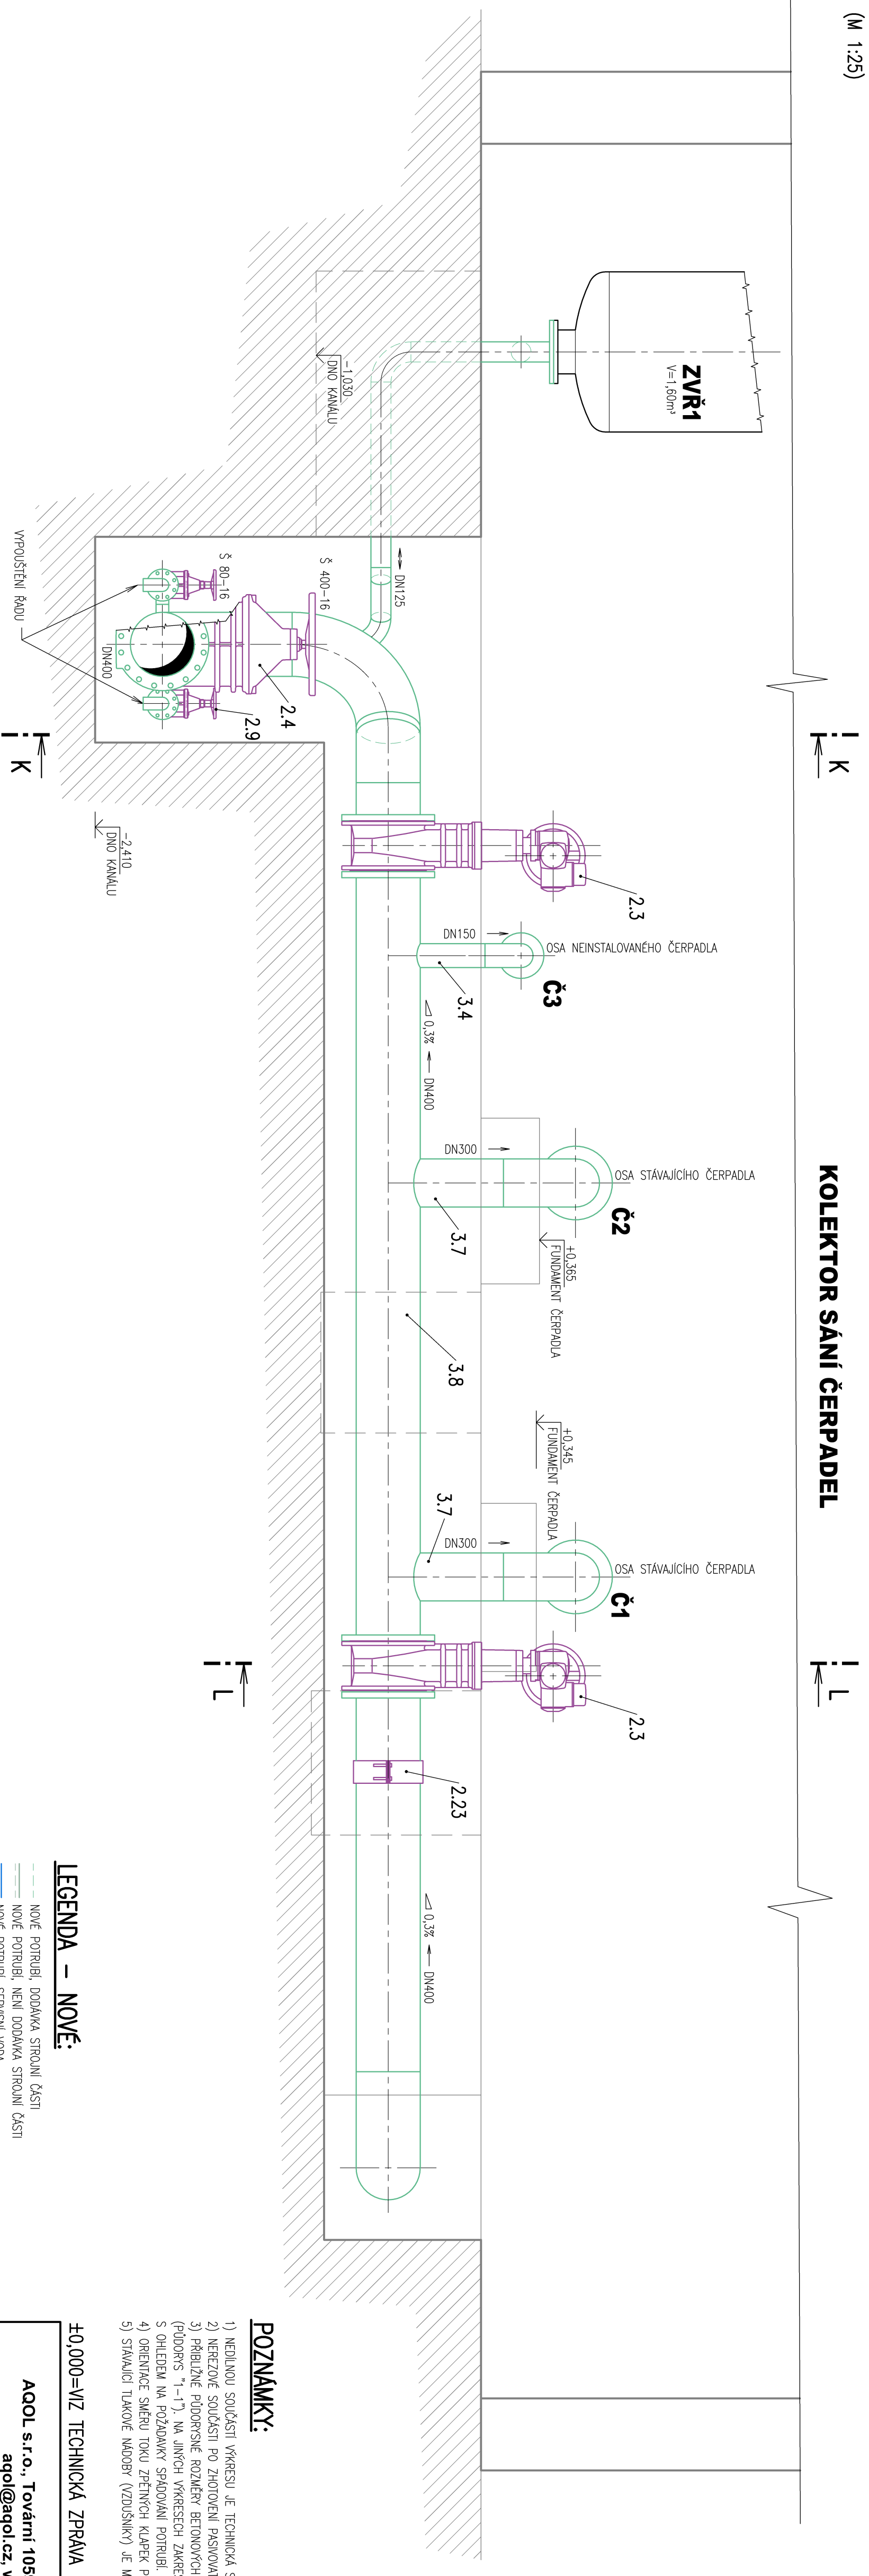

LEGENDA – NOVE:

- NOVE POTRUBÍ, DODÁVKA STROJNÍ ČÁSTI
- NOVE POTRUBÍ, NEJÍ DODÁVKA STROJNÍ ČÁSTI
- NOVE POTRUBÍ, SEPŘÍMÍ VODA
- NOVE ARMATURY
- NOVE PŘÍPOJE POTRUBÍ

LEGENDA – STÁVAJÍCÍ:

- STÁVAJÍCÍ STROJE A ZAŘÍZENÍ
- STÁVAJÍCÍ ARMATURY
- STÁVAJÍCÍ OSTATNÍ KONSTRUKCE A STAVBA

POZNAMKY:

- NEJEDNOU SOUČÁSTI VÝKRESU JE TECHNICKÁ SPECIFIKACE (SAMOSTATNÝ DOKUMENT).
- NEBEZPEČÍ SOUČÁSTI PO ZACHOVÁNÍ PŘEVODNÍ PŘÍSLUŠNOSTI.
- PŘÍSLUŠNOST PŘÍSLUŠNOSTI ROZMĚRŮ BETONOVÝCH BLOKŮ, PŘÍSLUŠNOSTI POTRUBÍ JSOU UVEDENY NA VÝKRESU PŘÍSLUŠNOSTI (PŘÍSLUŠNOST 1-17) NA JINÝCH VÝKRESECH ZAKRESLENÝ NEJSOU VÝŠKA BLOKŮ BUDE STAVOVANÁ AŽ NA MÍSTĚ STAVBY.
- ORIENTACE SMĚRU TOKU ZPĚTNÝCH KAPÁEK PŘED VZDUŠNÍKY MUSÍ BÝT ZACHOVÁNA TLE STAVAJÍCÍHO STAVU.
- STÁVAJÍCÍ TLAKOVÉ NÁDOBÍ (VZDUŠNÍKY) JE MOŽNÉ PODLE POTŘEBY PŘEVODNÍ PŘÍSLUŠNOSTI (1-17) NEJEDNOU.

±0,000=VÍZ TECHNICKÁ ZPRÁVA

AQOL s.r.o., Tovární 1089/41, 779 00 Olomouc				projekteč • inženýring • realizace			
aqol@aqol.cz, www.aqol.cz				vodohospodářských staveb			
VYPRACOVAL		ING. ZIMMERMANN	ODP. PROJEKTANT	ING. ZIMMERMANN	ČÍSLO ZAKÁZKY		
OBRÁDKOVATEL		Výkresy a kresby z Přev. a.s.		DATUM		11/2022	
ZAKÁZKA		ZKAPACITNĚNÍ VODOVODNÍHO PŘÍVADĚČE		STUPEŇ		DPS	
		HRANICE - LIPNIK NAD BEČVOU		FORMÁT		8 A4	
				MĚŘÍTKO		1:50	
				ČÍSLO PŘÍLOHY		ČÍSLO KOPIE	
				D.3.16.4			