


G - PROVIZORNÍ SJEZDY  
SITUACE STAVBY M 1 : 500  
Část 3.

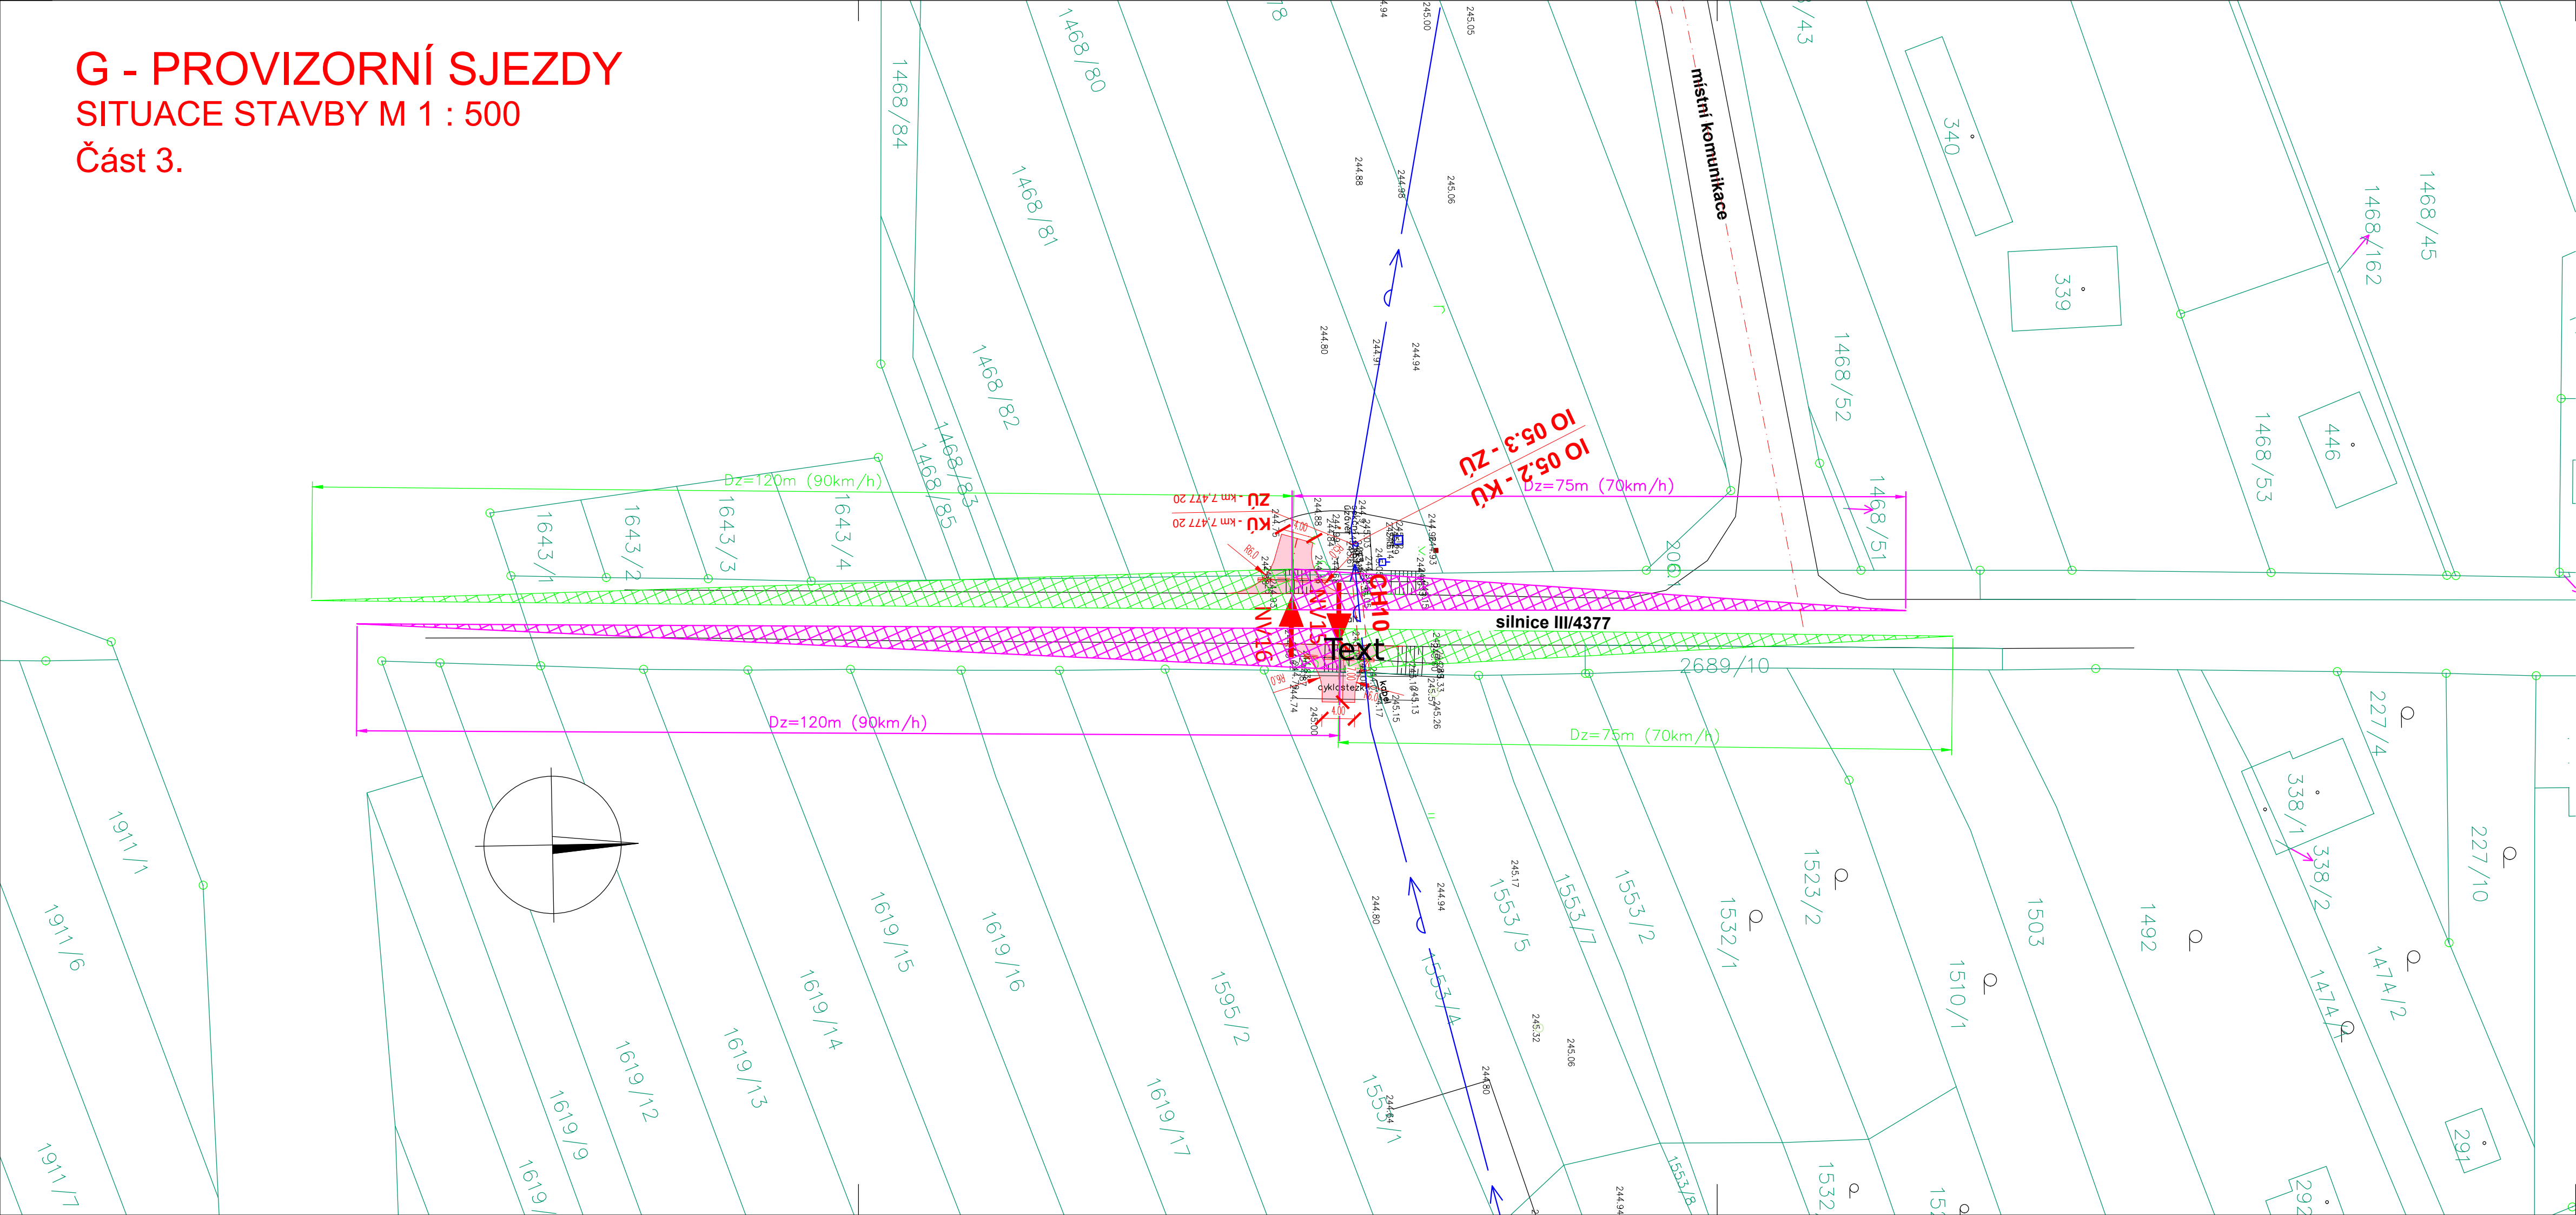

SITUACE

NAVRŽENÉ HRANY SJEZDU

PLOCHY:

ŠTĚRKOVÝ POVRCH

ROZHLEDOVÉ TROJÚHELNÍKY

PARCELY:


123/4

STÁV. HRANICE PAR. KN

HRANICE KATASTRÁLNÍHO ÚZEMÍ

NAVRŽENÉ INŽENÝRSKÉ SÍTĚ:

VODOVODNÍ POTRUBÍ (IO 03, IO 04, IO 05)

VÝŠKOVÝ SYSTÉM - B.p.v. (Balt po vyrovnání)					
AQOL s.r.o., Tovární 1059/41, 779 00 Olomouc aqol@aqol.cz, www.aqol.cz				 projekce • inženýring • realizace vodohospodářských staveb	
VYPRACOVAL	ING. STEJSKAL	ODP. PROJEKTANT	ING. ZIMMERMANN	ČÍSLO ZAKÁZKY	2022015
OBJEDNATEL	Vodovody a kanalizace Přerov, a.s. Šířava 482/21, 750 02 Přerov			DATUM	12/2022
ZAKÁZKA	ZKAPACITNĚNÍ VODOVODNÍHO PŘIVADĚČE HRANICE - LIPNÍK NAD BEČVOU			STUPEŇ	DPS
				FORMÁT	4 A4
G - PROVIZORNÍ SJEZDY				MĚŘÍTKO	1 : 500
SITUACE STAVBY - ČÁST 3				ČÍSLO PŘÍLOHY G.3.3	ČÍSLO KOPIE