

LEGENDA

OBJEKTY STAVBY

- VODOVODNÍ PŘÍVADĚČ - PROVEDENÍ BEZVÝKOPOVÉ
- VODOVODNÍ PŘÍVADĚČ - ULOŽENÍ V KOPANÉ RÝŽE
- VODOVODNÍ PŘÍVADĚČ - ULOŽENÍ V CHRÁNICE BEZVÝKOPOVÉ
- STÁVAJÍCÍ ARMATURNÍ, VODOMĚRNÁ NEBO VZDUŠNÍKOVÁ ŠACHTA
- VÝKOP PRO TAŽNOU, MANIPULAČNÍ NEBO MONTÁŽNÍ JAMU
- STÁVAJÍCÍ OCEL. CHRÁNICE
- STÁVAJÍCÍ VODOVODNÍ ŘAD
- STÁVAJÍCÍ VODOVODNÍ ŘAD - ODSTAVEN Z PROVOZU
- ROZEBRÁNÍ A OBNOVENÍ OPLOCENÍ
- PLOCHA S ODSTRANĚNÍM NÁLETOVÝCH DŘEVIN, KÁČENÍ STROMŮ DO Ø25 cm
- PLOCHA SE SKRYVKOU ORNICE
- UKLÁDKA HLUSINY Z JAM A RÝH
- UKLÁDKA ORNICE Z JAM A RÝH
- PLOCHA S ROZPROSTŘENÍM ORNICE A PŘEORÁNÍM
- REKULTIVACE TRAVNATÉHO POVRCHU
- OBNOVA DLÁŽDENÉHO POVRCHU
- OBNOVA ŽIVČNÉHO POVRCHU
- PŘÍJEZDOVÁ PLOCHA PRO POTŘEBY STAVBY
- HRANICE STAVENÍSTĚ
- ZARÍZENÍ STAVENÍSTĚ
- STÁVAJÍCÍ SJEZD ZE ST. SILNICE, MÍSTNÍ KOMUNIKACE A POLNÍ CESTY
- NOVÝ PROVIZORNÍ SJEZD PRO STAVBU

OSTATNÍ OBJEKTY

- N TL PLYNOVOD

NADZEMNÍ VEDENÍ NN
- STL PLYNOVOD

PODZEMNÍ VEDENÍ NN
- VTL PLYNOVOD

PODZEMNÍ VEDENÍ VN
- ODSTAVENÝ PLYNOVOD

PODZEMNÍ VEDENÍ VN
- JEDNOTNÁ KANALIZACE

NADZEMNÍ VEDENÍ ČD TELEMATIKA
- DEŠŤOVÁ KANALIZACE



PODZEMNÍ VEDENÍ ČD TELEMATIKA
- NADZEMNÍ SĐELOVACÍ VEDENÍ

PODZEMNÍ VEDENÍ VO
- PODZEMNÍ SĐELOVACÍ VEDENÍ

PODZEMNÍ VEDENÍ VO

OCHRANNÁ PÁSMA

- OCHRANNÉ PÁSMO ŽELEZNIČNÍ TRATI
- OCHRANNÉ PÁSMO SILNICE I. TŘÍDY
- OCHRANNÉ PÁSMO SILNICE III. TŘÍDY
- OCHRANNÉ PÁSMO ÚZEMÍ S ARCH. NÁLEZY

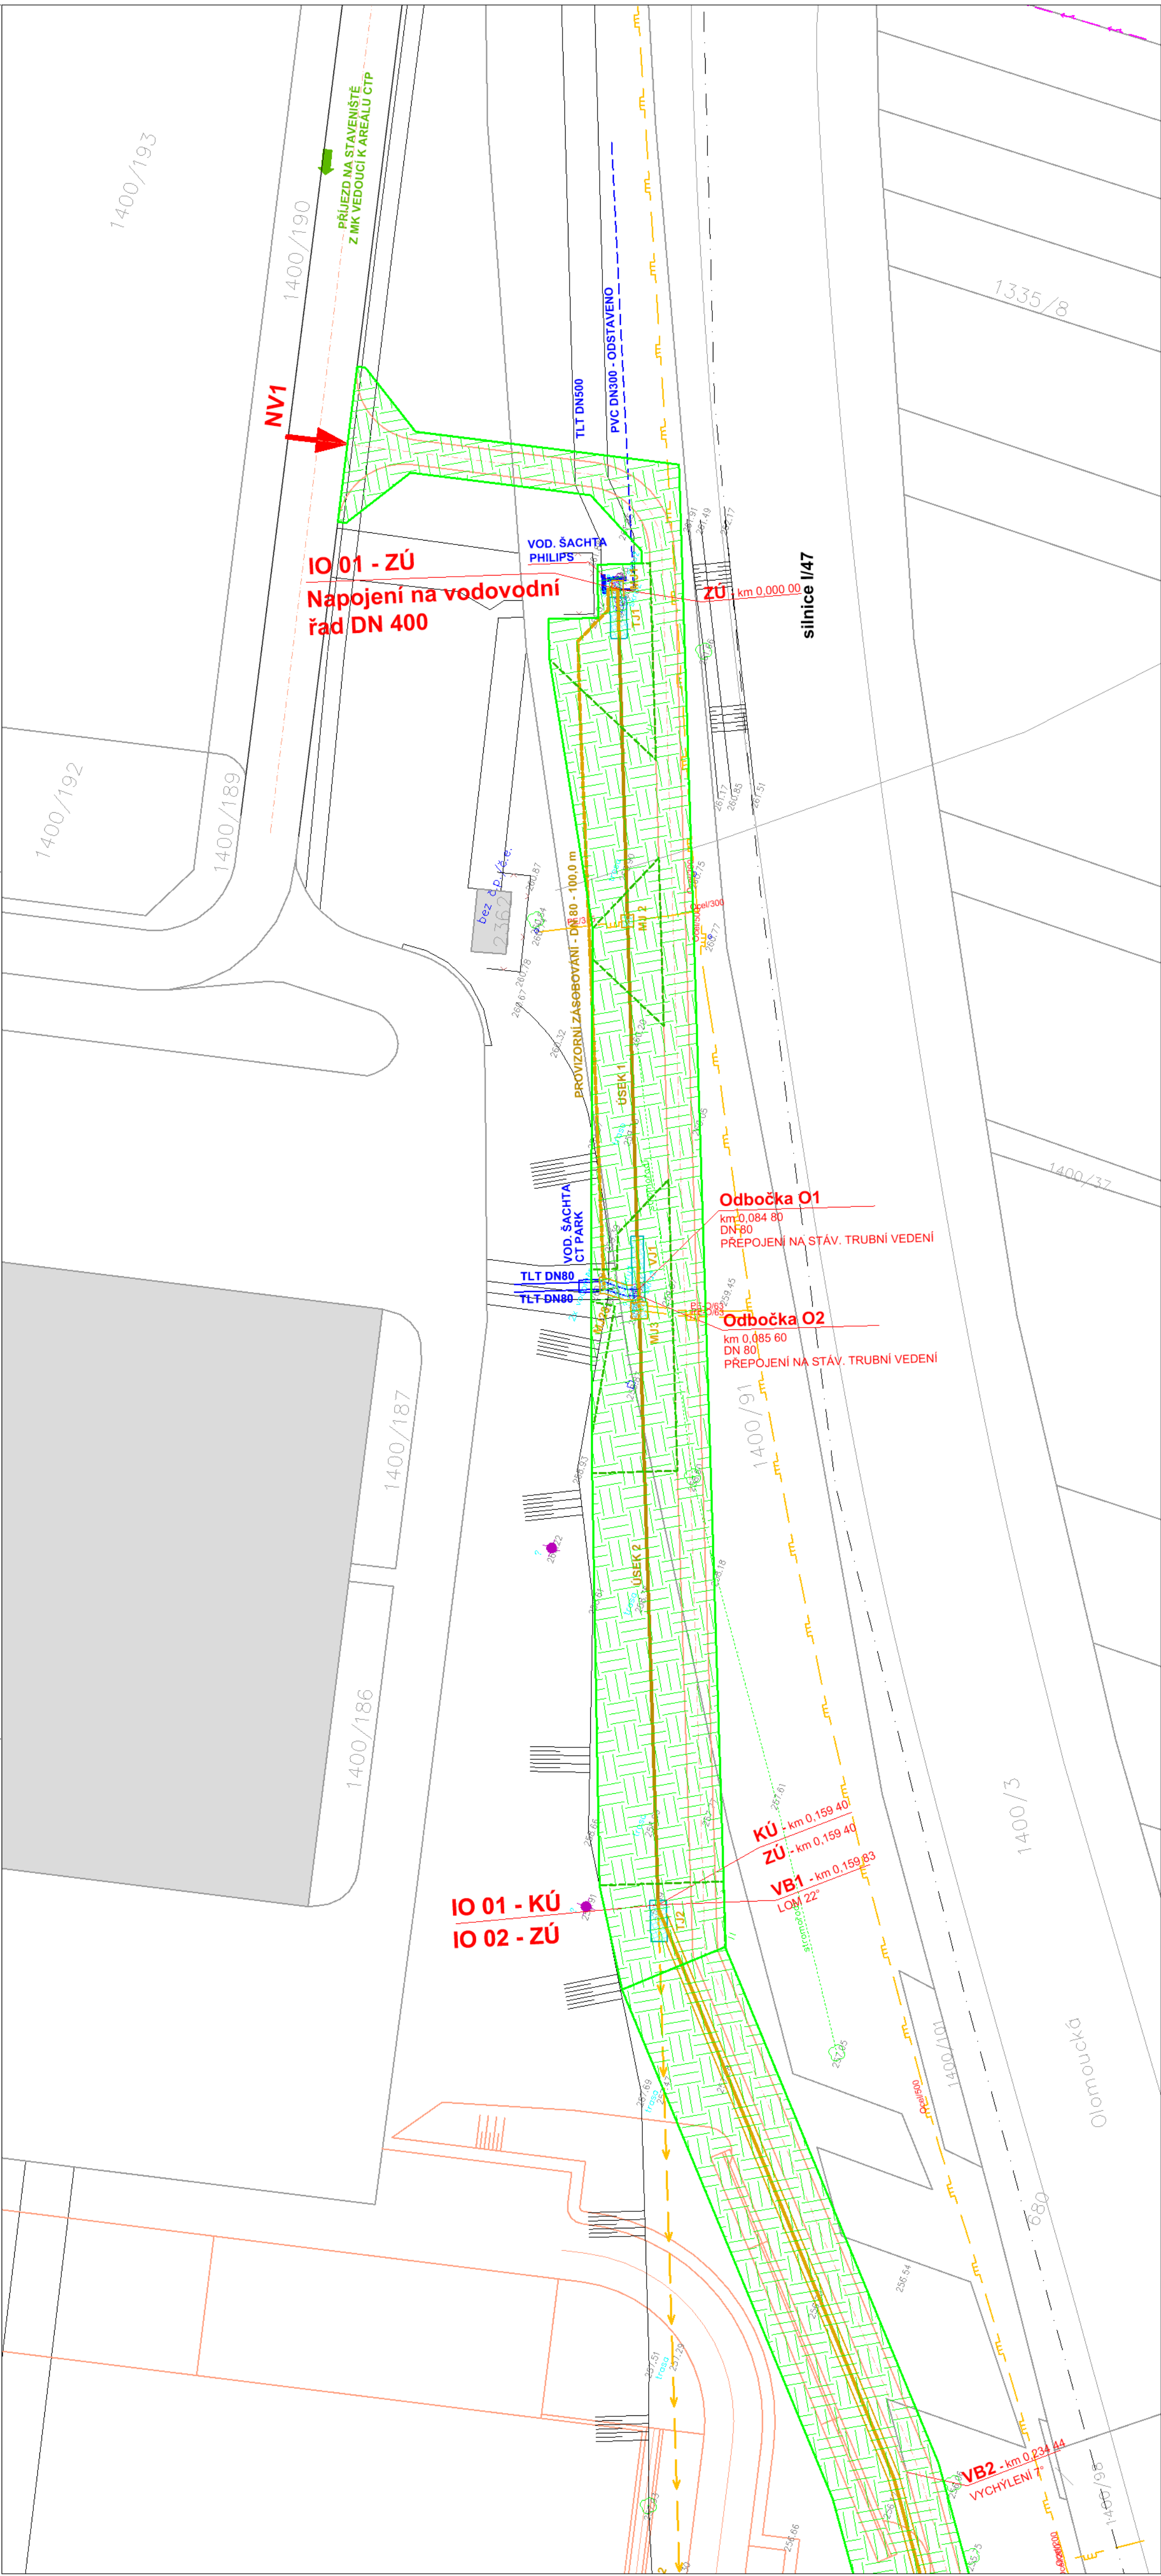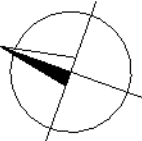

AQOL s.r.o., Tovární 1059/41, 779 00 Olomouc aqol@aqol.cz, www.aqol.cz		AQOL projekce • inženýring • realizace vodoohospodářských staveb	
VYPRACOVAL	ING. BOUČAL	ODP. PROJEKTANT	ING. ZIMMERMANN
OBJEDNATEL	Vodovody a kanalizace Píseň, a.s. Širava 482/21, 750 02 Píseň		
ZAKÁZKA	ZKAPACITNÍ VODOVODNÍHO PŘÍVADĚČE HRANICE - LIPNÍK NAD BEČVOU		
C - SITUACNÍ VÝKRESY		ČÍSLO ZAKÁZKY	2022015
		DATUM	12/2022
		STUPEŇ	DPS
		FORMÁT	4 A4
		MĚŘÍTKO	1 : 500
		ČÍSLO PŘÍLOHY	ČÍSLO KOPIE
		C.4.1	