SITUACE
M 1 : 250

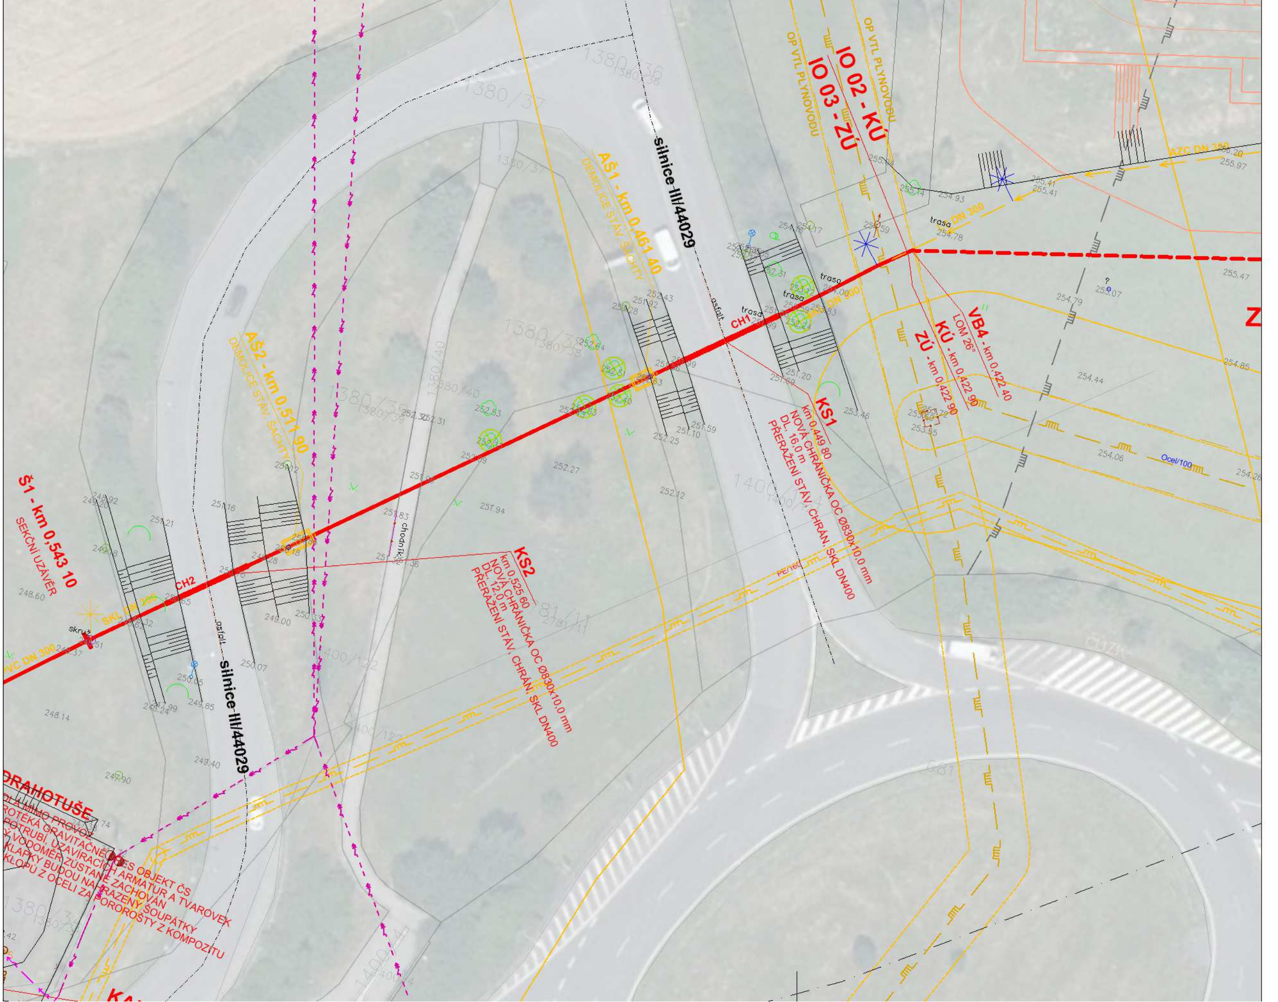

ZKAPACITNĚNÍ VODOVODNÍHO PŘIVADĚČE
HRANICE-LIPNÍK N. BEČVOU

IO 03 - ÚSEK HRANICE - SLAVÍČ

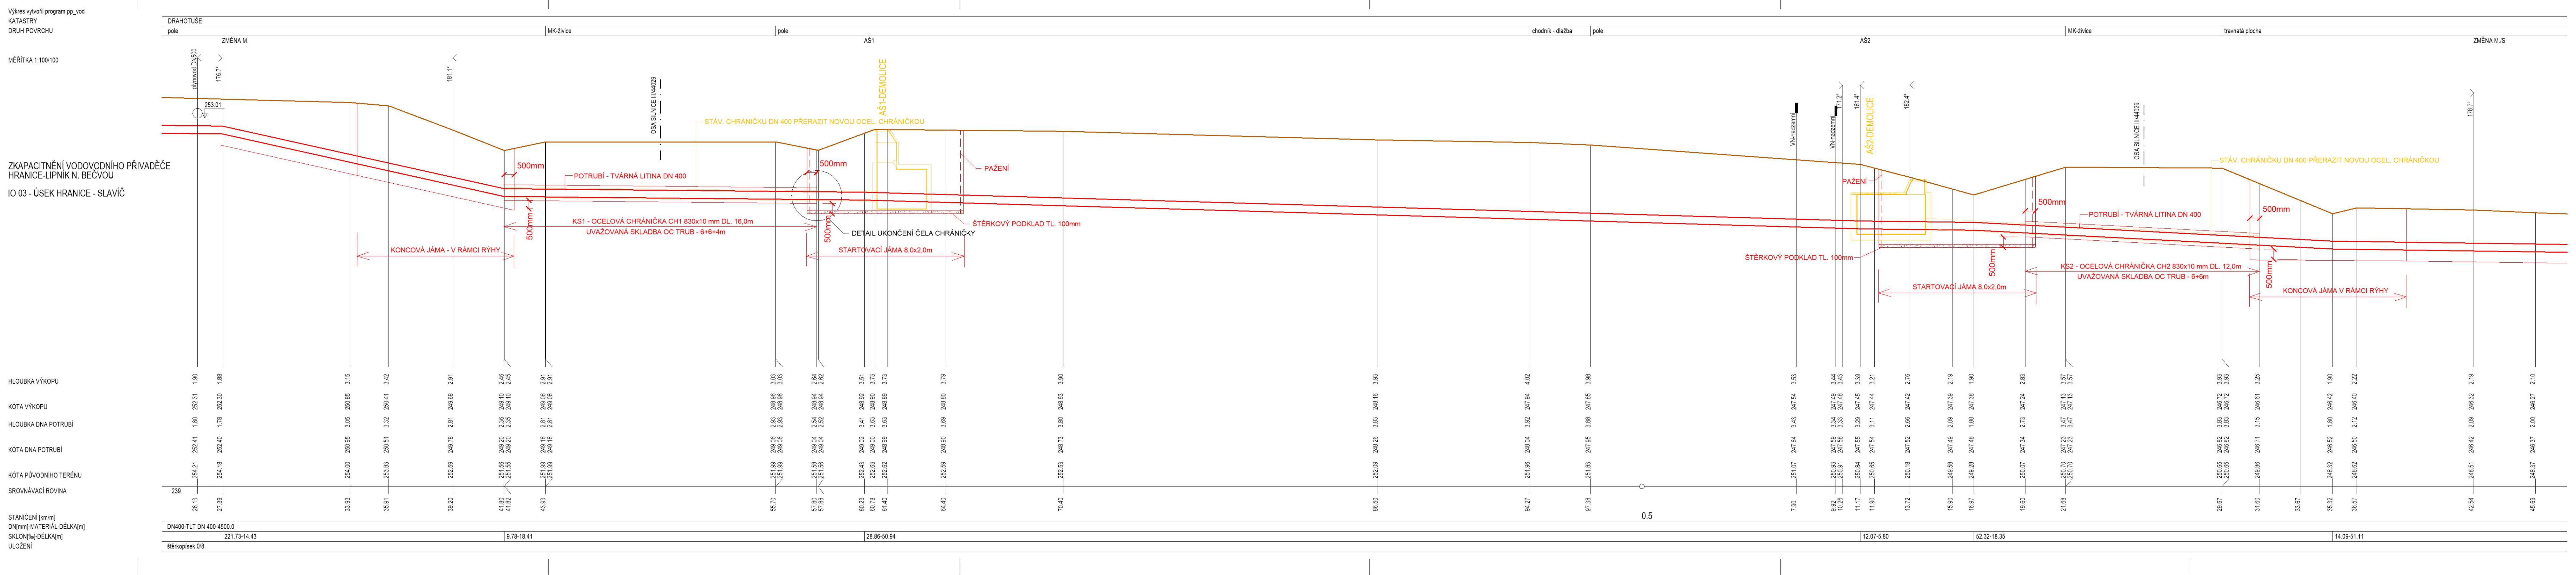

PŘÍČNÝ ŘEZ CHRÁNIČKOU
M 1:25

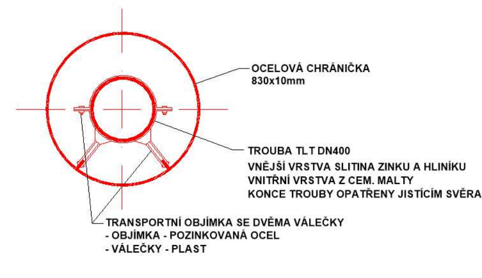

DETAIL UKONČENÍ ČELA CHRÁNIČKY
M 1:15

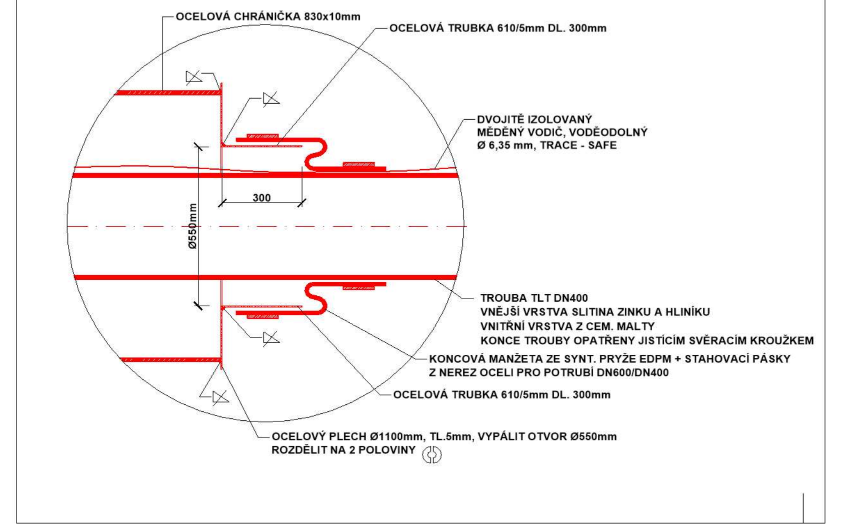

AQOL s.r.o., Tovární 1059/41, 779 00 Olomouc aqol@aqol.cz, www.aqol.cz			AQOL projekce • inženýring • realizace vodohospodářských staveb
VYPRACOVAL	ING. ZIMMERMANN	ODP. PROJEKTANT ING. ZIMMERMANN	ČÍSLO ZAKÁZKY: 2022015
OBJEDNATEL	Vodovody a kanalizace Přerov, a.s. Šířava 482/21, 750 02 Přerov		DATUM: 12/2022
ZAKÁZKA	ZKAPACITNĚNÍ VODOVODNÍHO PŘIVADĚČE HRANICE - LIPNÍK NAD BEČVOU		STUPEŇ: DPS
			FORMÁT: 10A4
D - DOKUMENTACE OBJEKTŮ IO 03 - ÚSEK HRANICE - SLAVÍČ			MĚŘÍTKO: 1:50
KŘÍŽENÍ SILNICE III/44029			ČÍSLO PŘÍLOHY: D.3.9 / ČÍSLO KOPIE