



TYP OCELOVÝCH SLOUPKŮ PRO PŘIPEVNĚNÍ ORIENTAČNÍCH TABULEK
A OZNAČENÍ SMĚROVÝCH LOMŮ POTRUBÍ


ÚPRAVA KOLEM POKLOPŮ V TRAVNATÉ PLOŠE

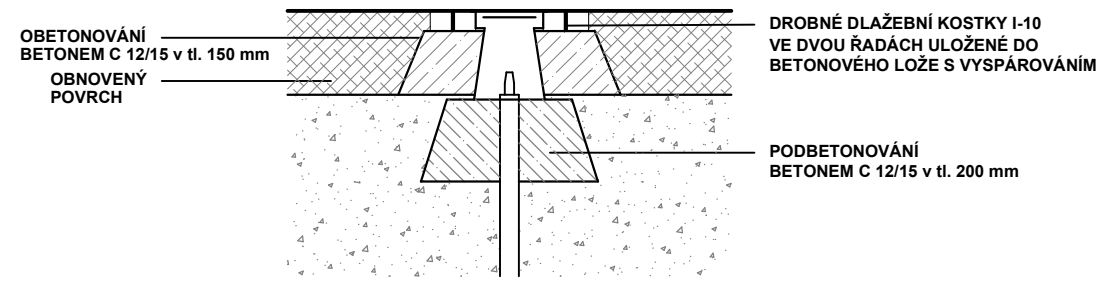


UPEVNĚNÍ VYHLEDÁVACÍHO VODIČE NA PŘÍRUBU

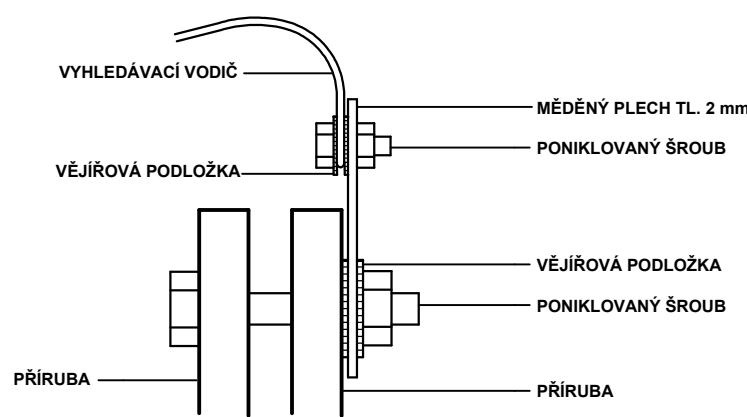


Ia - S OSAZENÍM
NAD OSOU POTRUBÍ

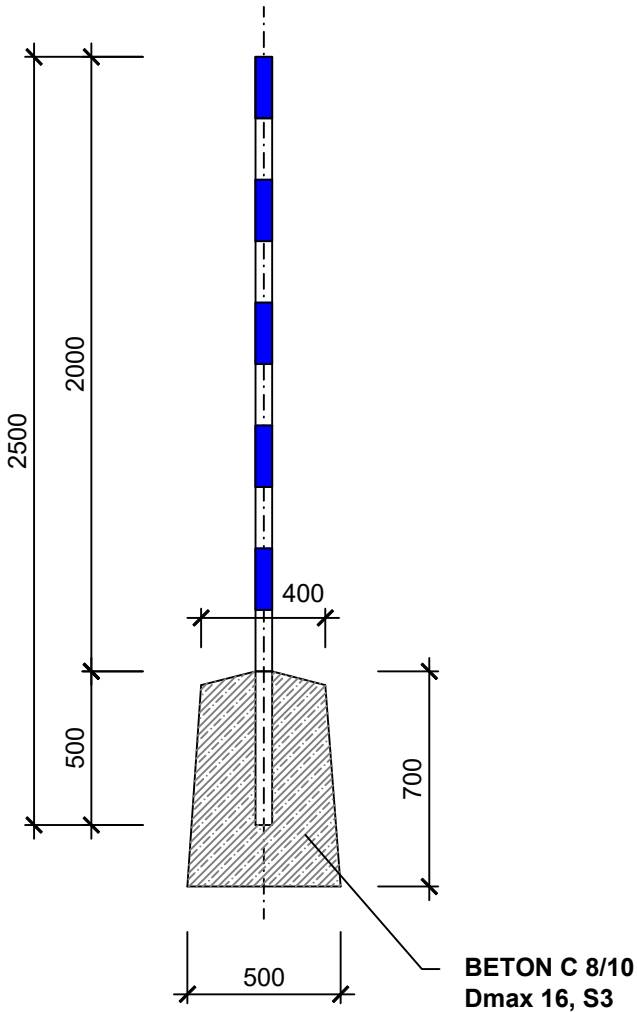

Ib - S OSAZENÍM VEDLE OSY
POTRUBÍ S ORIENTAČNÍ TAB.

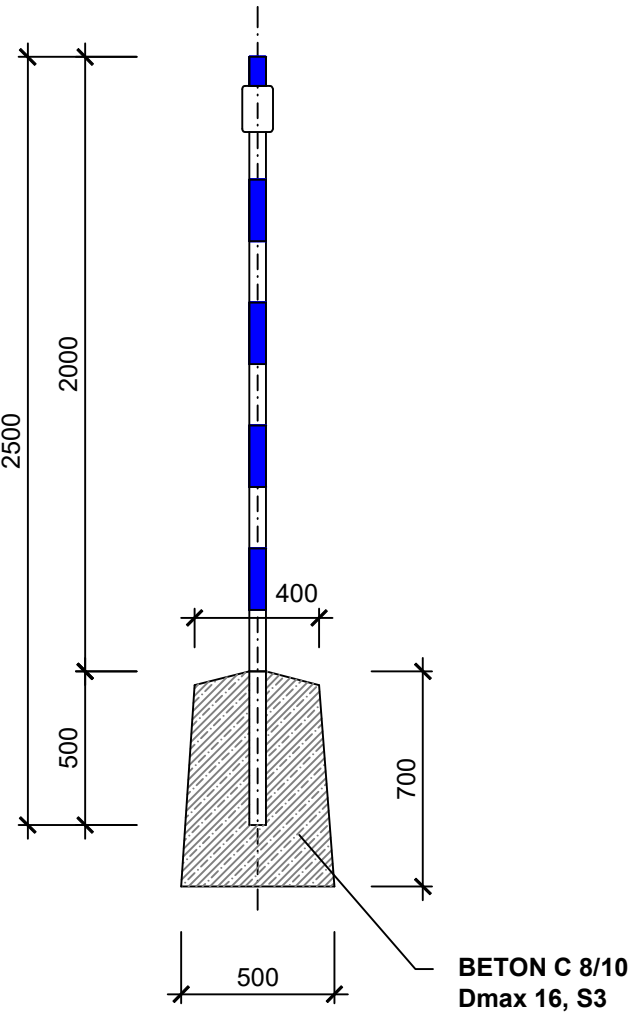

POZN. SLOUPKY A ORIENTAČNÍ TABULKY JSOU PŘESNĚ VYKÁZÁNY VE VÝPISU MATERIÁLU.
OBJEDNÁVKU TABULEK LZE PROVÉST AŽ PO OSAZENÍ A ZAMĚŘENÍ POKLOPŮ
ARMATUR DLE SKUTEČNÉHO PROVEDENÍ.

AQOL s.r.o., Tovární 1059/41, 779 00 Olomouc aqol@aqol.cz, www.aqol.cz				 AQOL projekce • inženýring • realizace vodohospodářských staveb	
VYPRACOVAL	ING. ZIMMERMANN	ODP. PROJEKTANT	ING. ZIMMERMANN	ČÍSLO ZAKÁZKY	2022015
OBJEDNATEL	Vodovody a kanalizace Přerov, a.s. Šířava 482/21, 750 02 Přerov			DATUM	12/2022
ZAKÁZKA ZKAPACITNĚNÍ VODOVODNÍHO PŘIVADĚČE HRANICE - LIPNÍK NAD BEČVOU				STUPEŇ	DPS
				FORMÁT	2 A4
D - DOKUMENTACE OBJEKTŮ IO 04 - PŘELOŽKA SLAVÍČ DROBNÉ OBJEKTY				MĚŘÍTKO	
				ČÍSLO PŘÍLOHY D.4.5	ČÍSLO KOPIE