

KATASTRY
DRUH POVRCHU

MĚŘÍTKA 1:500/100

ZKAPACITNĚNÍ
VODOVODNÍHO PŘIVADĚČE
HRANICE - LIPNÍK N. BEČVOU

IO 05.3 - ÚSEK AŠ 3
- VDJ Lipník nad Bečvou
km 7,477 20 - 9,987 80

ČÁST 4

OSA POTRUBÍ

HLOUBKA VÝKOPU

KÓTA VÝKOPU


HLOUBKA DNA POTRUBÍ

KÓTA DNA POTRUBÍ

KÓTA PŮVODNÍHO TERÉNU

SROVNÁVACÍ ROVINA

STANIČENÍ [km/m]
DN[mm]-MATERIÁL-DĚLKA[m]
SKLON[‰]-DĚLKA[m]
ULOŽENÍ

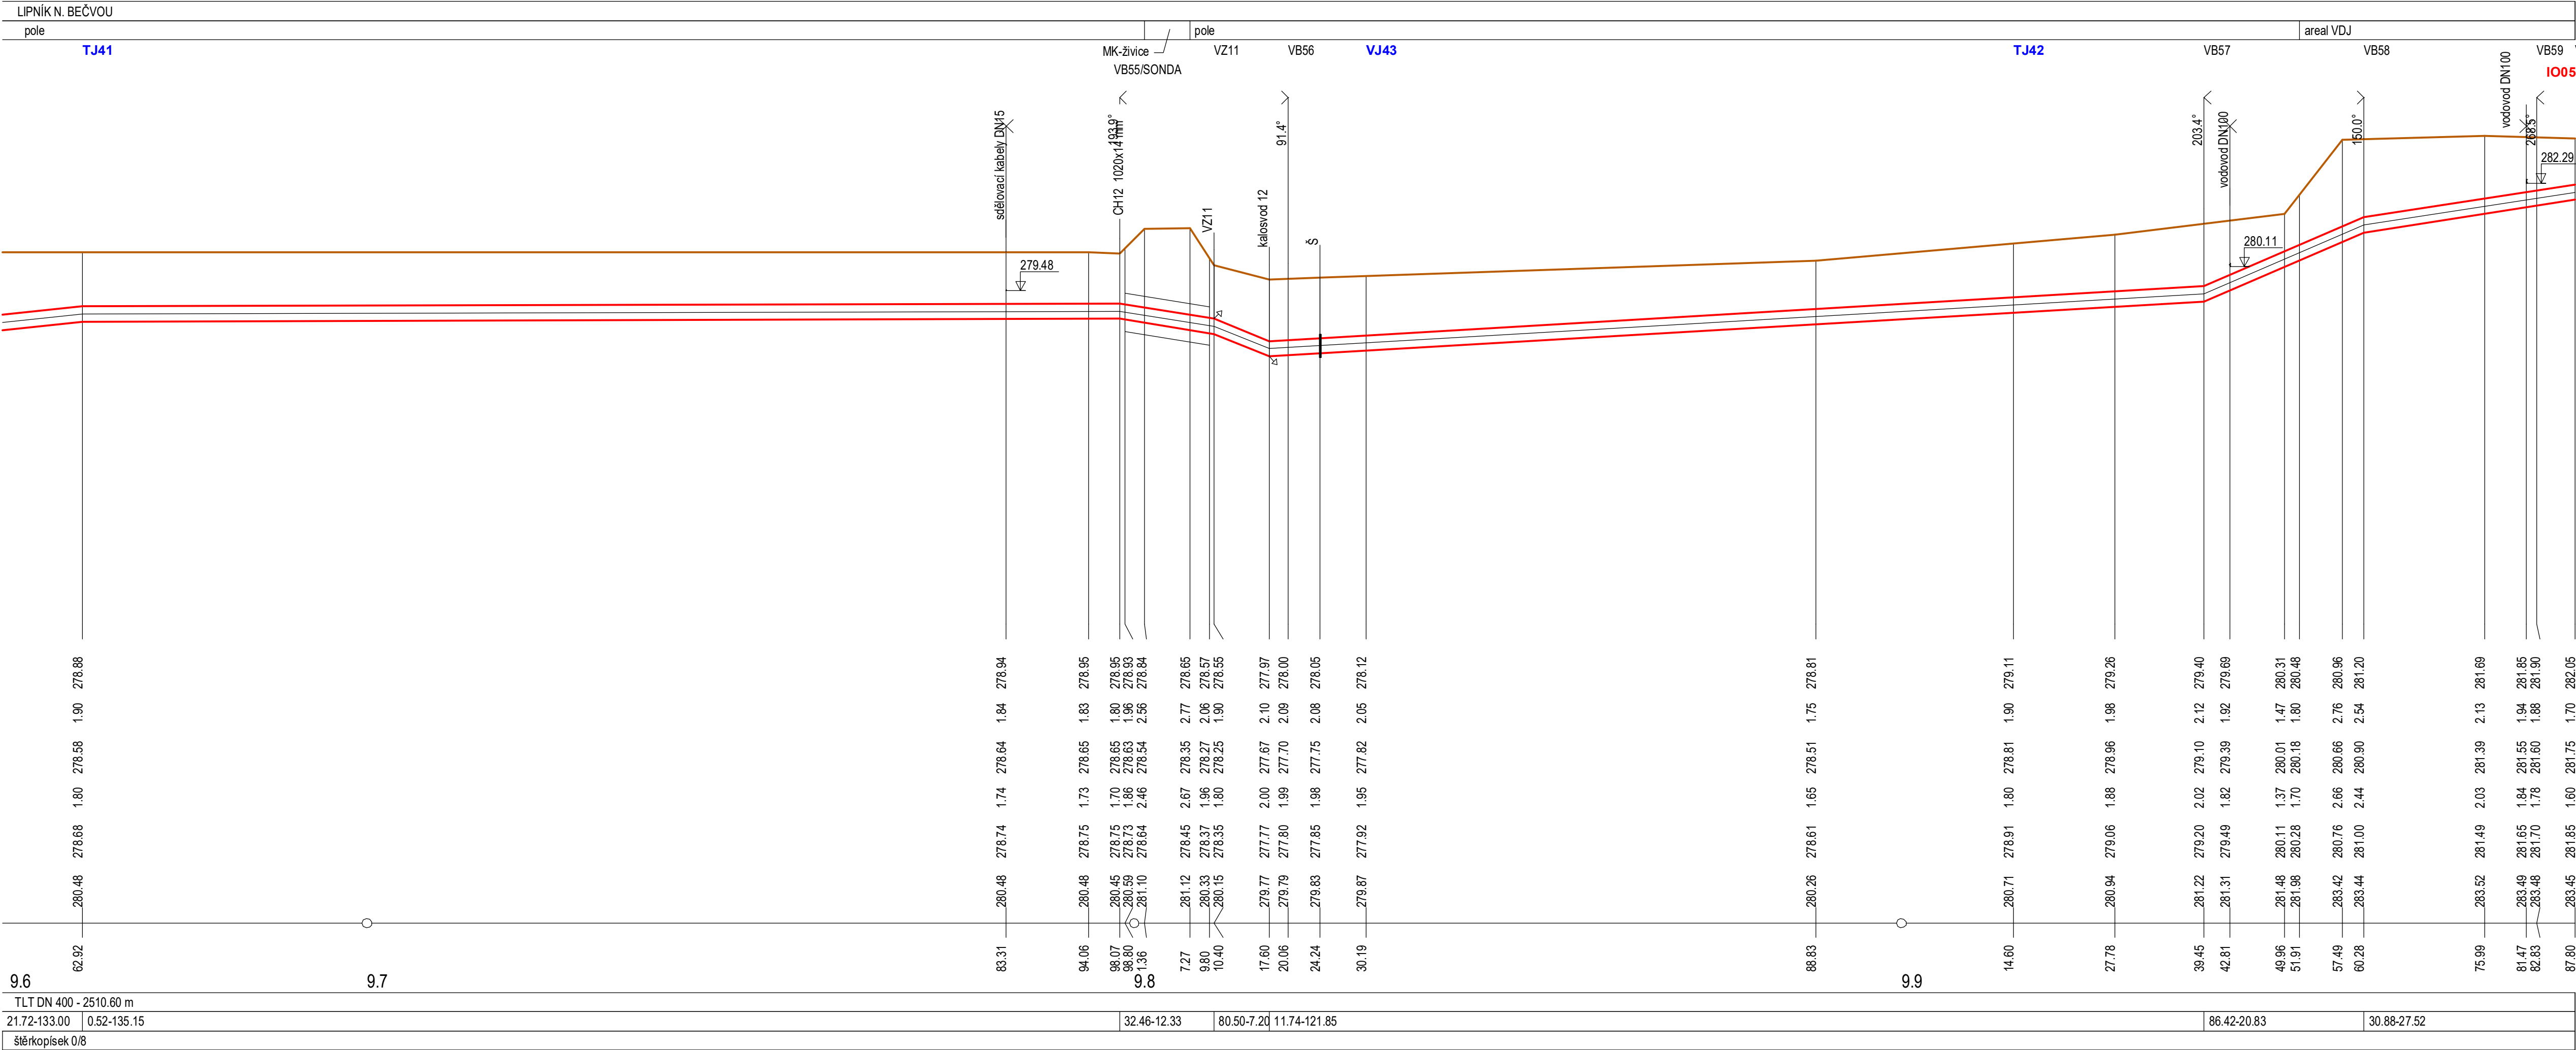

POZNÁMKA:

UVEDENÉ VÝŠKOVÉ KÓTY ULOŽENÍ KŘÍŽENÝCH SÍTÍ JSOU POUZE ORIENTAČNÍ DLE ČSN 73 6005 - PROSTOROVÉ USPOŘÁDÁNÍ SÍTÍ TECHNICKÉHO VYBAVENÍ - ZÁJMOVÁ PÁSMO PODZEMNÍCH VEDENÍ V PŘIDRUŽENÉM PROSTORU.

VÝŠKOVÝ SYSTÉM - B.p.v. (Balt po vyrovnnání)

AQOL s.r.o., Tovární 1059/41, 779 00 Olomouc aqol@aqol.cz, www.aqol.cz				 projekce • inženýring • realizace vodo­hospodářských staveb	
VYPRACOVAL	ING. BOUČAL	ODP. PROJEKTANT	ING. ZIMMERMANN	ČÍSLO ZAKÁZKY	2022015
OBJEDNATEL	Vodovody a kanalizace Přerov, a.s. Šířava 482/21, 750 02 Přerov			DATUM	12/2022
ZAKÁZKA	ZKAPACITNĚNÍ VODOVODNÍHO PŘIVADĚČE HRANICE - LIPNÍK NAD BEČVOU			STUPEŇ	DPS
				FORMÁT	5 A4
D - DOKUMENTACE OBJEKTŮ IO 05 - ÚSEK SLAVÍČ - VDJ LIPNÍK N.BEČVOU IO 05.3 - ÚSEK AŠ 3 - VDJ LIPNÍK N. BEČVOU				MĚŘÍTKO	1 : 500/100
				ČÍSLO PŘÍLOHY	ČÍSLO KOPIE
PODÉLNÝ PROFIL - ČÁST 7				D.5.2.7	